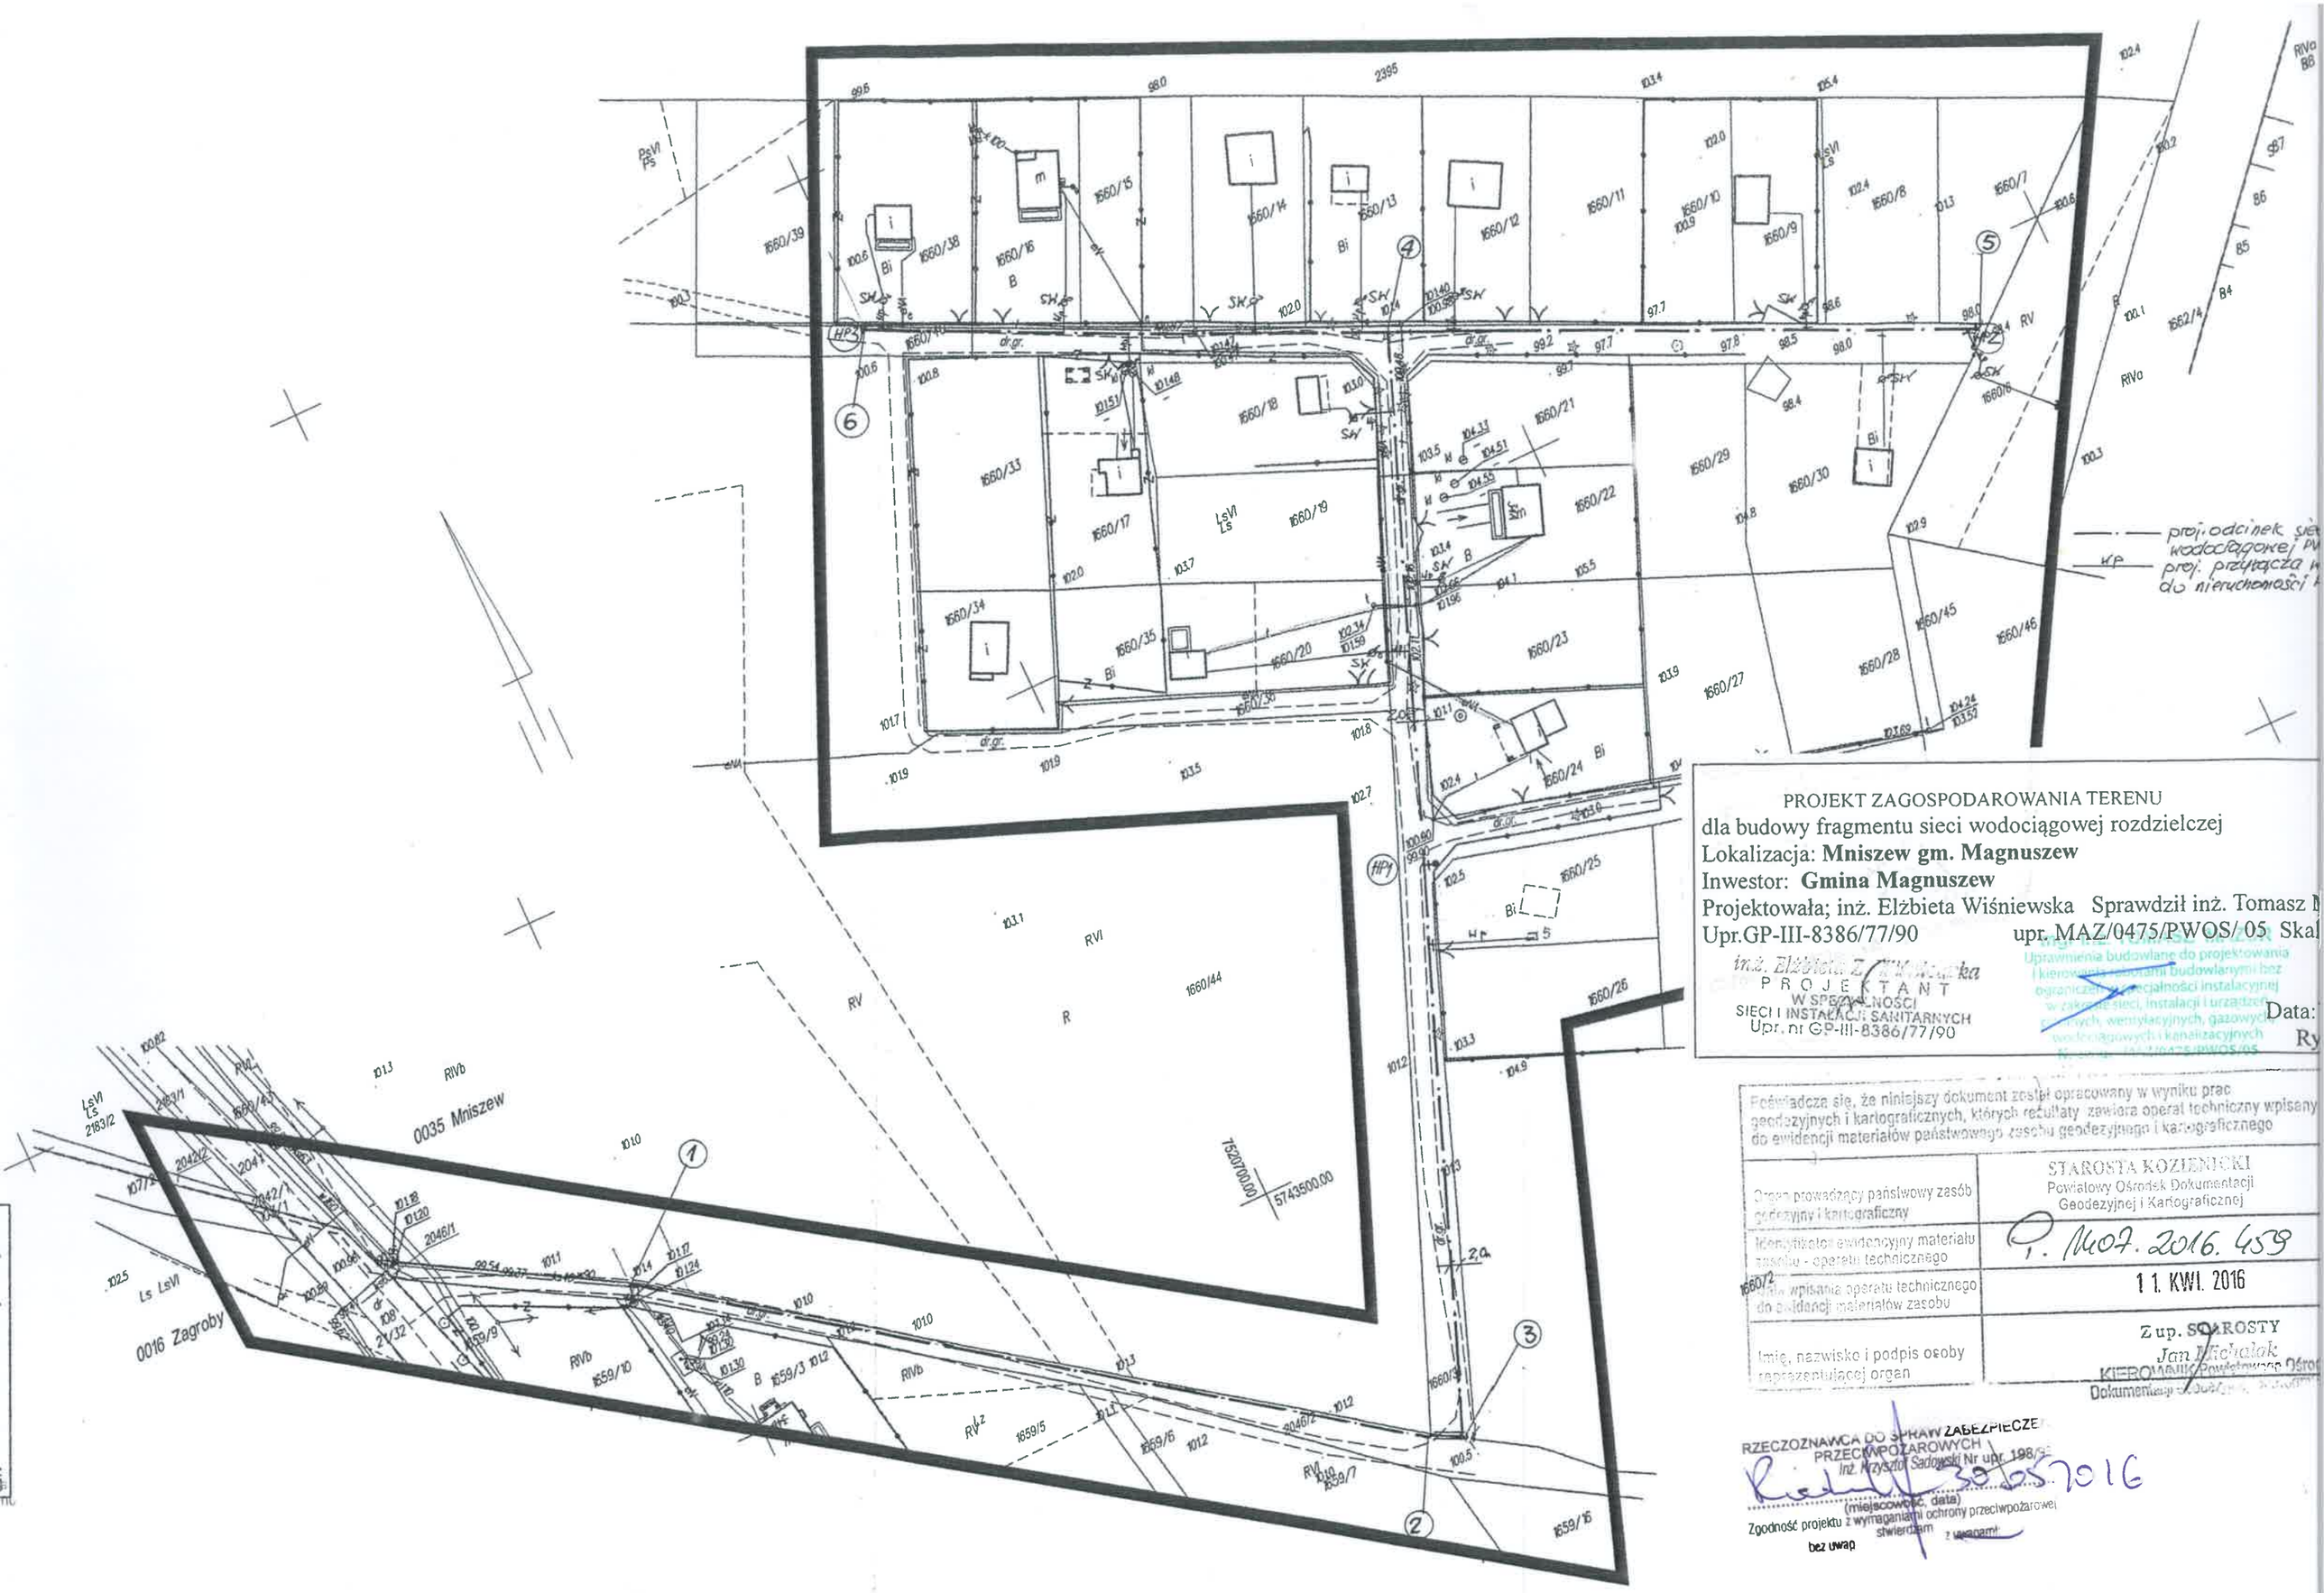

PROJEKT ZAGOSPODAROWANIA TERENU
dla budowy fragmentu sieci wodociągowej rozdzielczej
Lokalizacja: **Mniszew gm. Magnuszew**
Inwestor: **Gmina Magnuszew**
Projektowała; inż. Elżbieta Wiśniewska Sprawdził inż. Tomasz M
Upr.GP-III-8386/77/90 upr. MAZ/0475/PWOS/ 05 Skal

inż. Elżbieta Z[illegible]ka
PROJEKTANT
W SPECJALNOŚCI
SIECI I INSTALACJI SANITARNYCH
Upr. nr GP-III-8386/77/90

Uprawnienia budowlane do projektowania i kierowania robotami budowlanymi bez ograniczeń w specjalności instalacyjnej w zakresie sieci, instalacji i urządzeń cieplnych, wentylacyjnych, gazowych, wodociągowych i kanalizacyjnych
Nr upr. MAZ/0475/PWOS/05

Data:
Ry

Poświadcza się, że niniejszy dokument został opracowany w wyniku prac geodezyjnych i kartograficznych, których rezultaty zawiera operat techniczny wpisany do ewidencji materiałów państwowego zasobu geodezyjnego i kartograficznego

Organ prowadzący państwowy zasób geodezyjny i kartograficzny	STAROSTA KOZIENICKI Powiatowy Ośrodek Dokumentacji Geodezyjnej i Kartograficznej
Identyfikator ewidencyjny materiału zasobu - operatu technicznego	P. 1407. 2016. 459
Data wpisania operatu technicznego do ewidencji materiałów zasobu	11. KWI. 2016
Imię, nazwisko i podpis osoby reprezentującej organ	Z up. STAROSTY Jan Michalak KIEROWNIK Powiatowego Ośrodka Dokumentacji Geodezyjnej i Kartograficznej

RZECZOZNAWCA DO SPRAW ZABEZPIECZEŃ PRZECIWPOŻAROWYCH
Inż. Krzysztof Sadowski Nr upr. 198/95
30.05.2016
(miejscowość, data)
Zgodność projektu z wymaganiami ochrony przeciwpożarowej stwierdzam
bez uwag z uwagami: