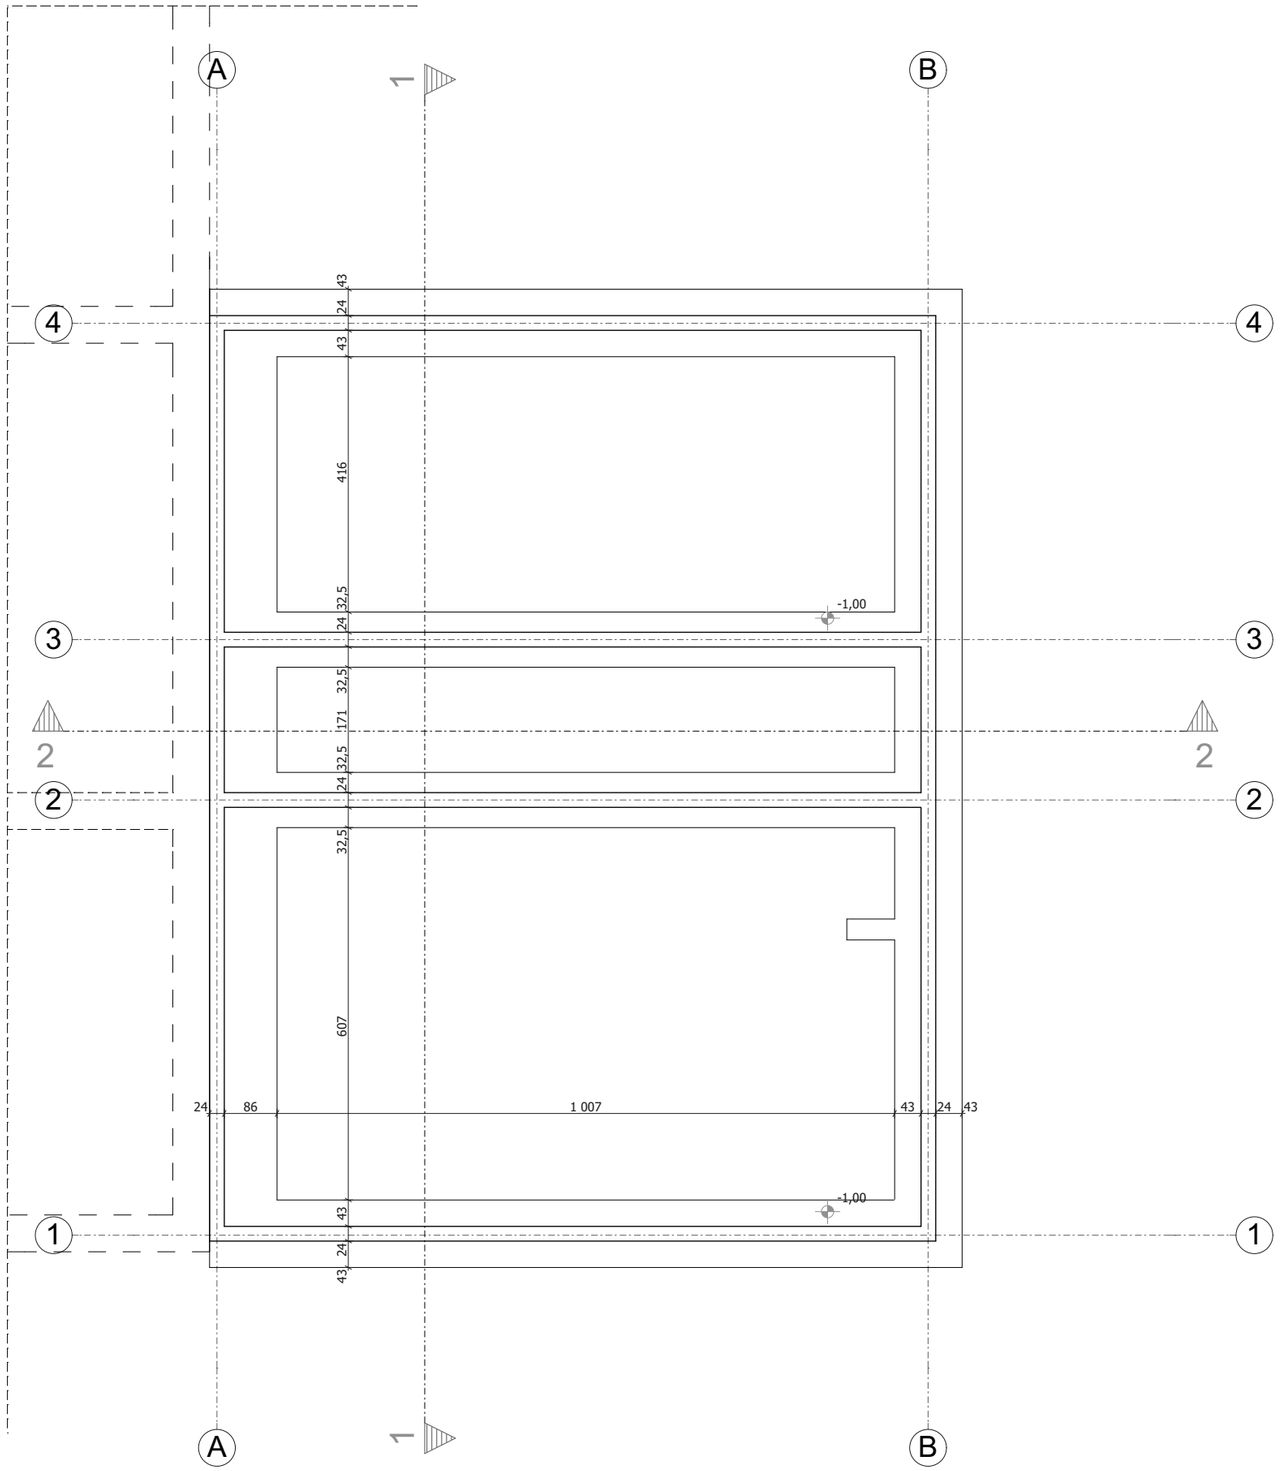

KOD QR

LEGENDA

WSZYSTKIE WYMIARY NALEŻY SPRAWDZIĆ W NATURZE

JEDNOSTKA PROJEKTOWA:

BARTOSZEWSKI
ARCHITEKTURA

ul. Złoczowska 11, Warszawa, 03-972,
(+48) 601 350 765, (+48) 22 617 03 05
www.BiuroArchitektoniczne.com
bartoszewski@biuroarchitektoniczne.com

PROJEKT:
ROZBUDOWA BUDYNKU SZKOŁY
- dobudowa skrzydła do budynku szkoły
dz. nr ew. 201/2, Rozniszew 29, 26-910 Magnuszew

INWESTOR:
Gmina Magnuszew
ul. Saperów 24,
26-910 Magnuszew

FAZA:
PROJEKT BUDOWLANY

BRANŻA:
ARCHITEKTURA

PROJEKTANT:	PODPIS:
PROJEKTANT SPRAWDZAJĄCY:	PODPIS:
ZESPÓŁ PROJEKTOWY: **mgr inż. arch. Wojciech Bartoszewski** **mgr. inż. arch. Zuzanna Żołnierczyk**	PODPIS:

RYSUNEK:
RZUT FUNDAMENTÓW

NUMER RYSUNKU:	**01 - A - 06**		
	WERSJA:	SEKCJA:	NR. RYS.:
SKALA: **1:100**	DATA: **2019-10-24**		NR STR.: