




ELEWACJA PÓLNOČNA

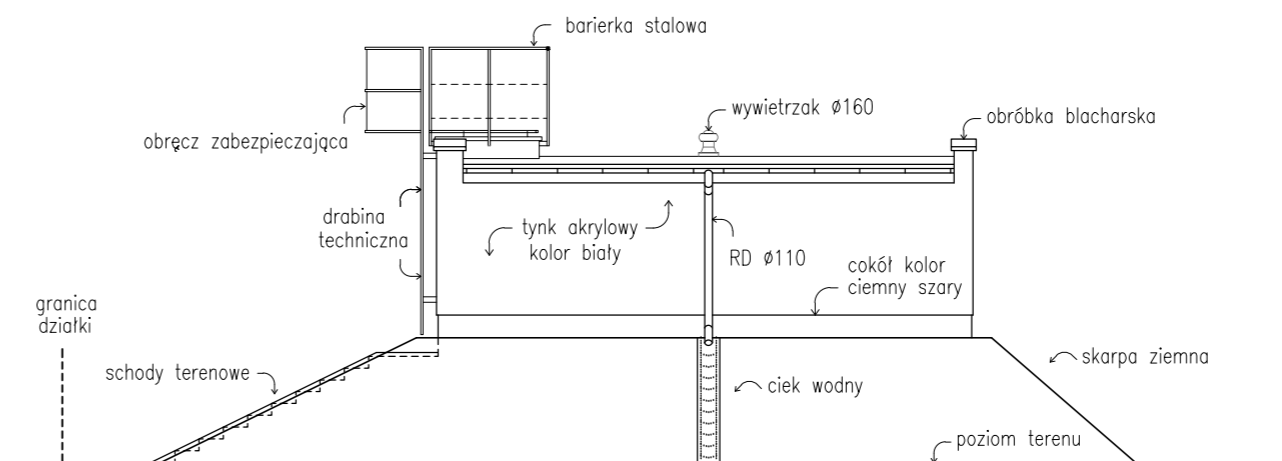

ELEWACJA ZACHODNIA

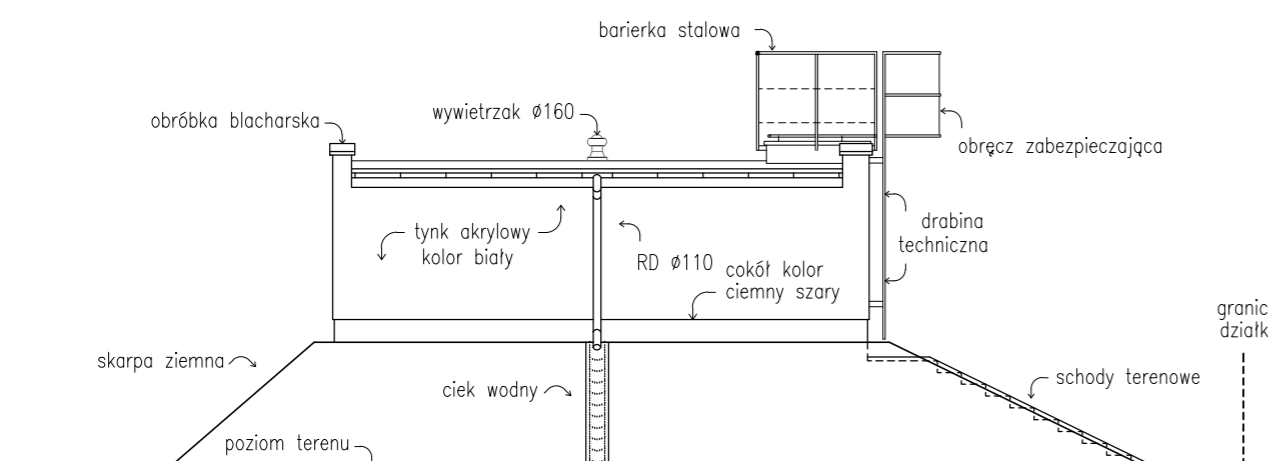

ELEWACJA WSCHODNIA

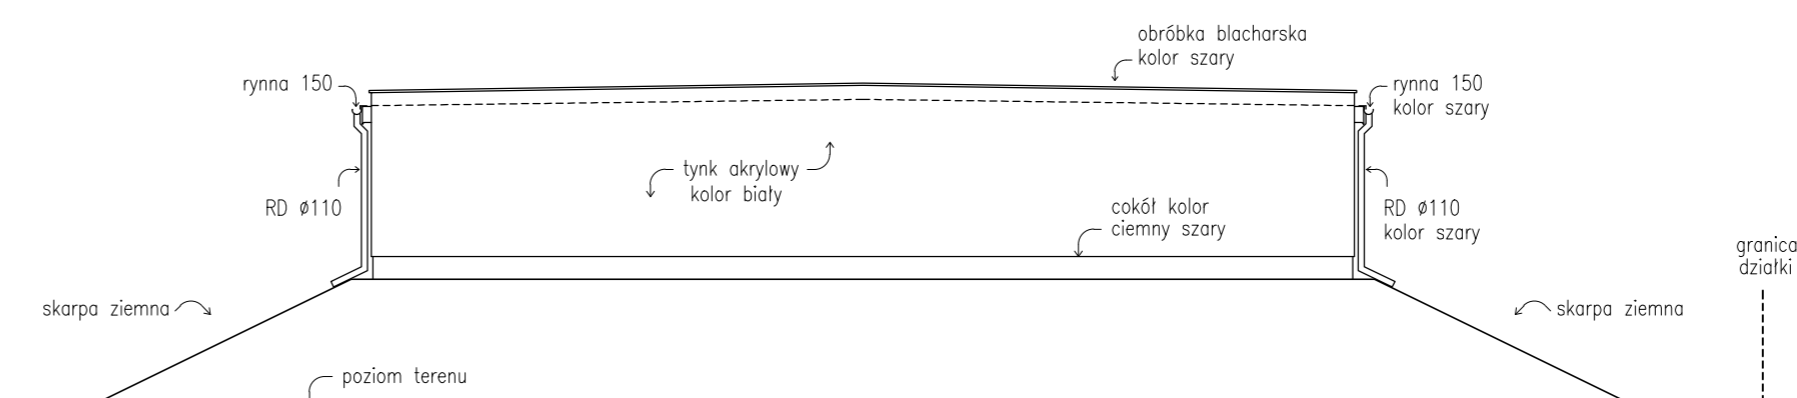

ELEWACJA POŁUDNIOWA

RYСУNEK JEST CZĘŚCIĄ DZIEŁA CHRONIONEGO PRAWEM AUTORSKIM, WPROWADZANIE ZMIAN, POWIĘLNIENIE, WYKORZYSTYWANIE W SPOSOB NIEZGODNY Z NABYTI MI PRAWAMI MAJĄTKOWYMI WYMAGA PISEMNEJ ZGODY AUTORÓW. RYSUNEK NALEŻY ROZPATRYWAĆ JĄCZNE Z OPISEM TECHNICZNYM I PROJEKTAMI BRANŻOWYMI A EWENTUALNE WĄTPLIWOŚCI WYJAŚNIĆ Z AUTORAMI.

INWESTOR: **GMINA MAGNUSZEW**
26-910 Magnuszew ul. Saperów 24

PROJEKT: **PROJEKT NADBUDOWY ISTNIEJĄCEGO ZBIORNIKA NA WODĘ UZDATNIONĄ NA TERENIE STACJI UZDATNIANIA WODY W MAGNUSZEWIE**

JEDNOSTKA PROJEKTOWA: **AR-PRO Krzysztof Próchnicki**
02-797 Warszawa, Al. Komisji Edukacji Narodowej 20/40

PROJEKTANT: arch. Krzysztof Próchnicki
MA/082/09, MA-2191
SPRAWDZIŁ: arch. Miłun Trzaskowski
MA/038/12, MA-2457

RYСУNEK: **ELEWACJE**

FAZA: **PROJEKT WYKONAWCZY** DATA: **19.10.2015** SKALA: **1:100**

BRANŻA: **ARCHITEKTURA** REWIZJA: **W-01** NR RYS.: **AE-00**