


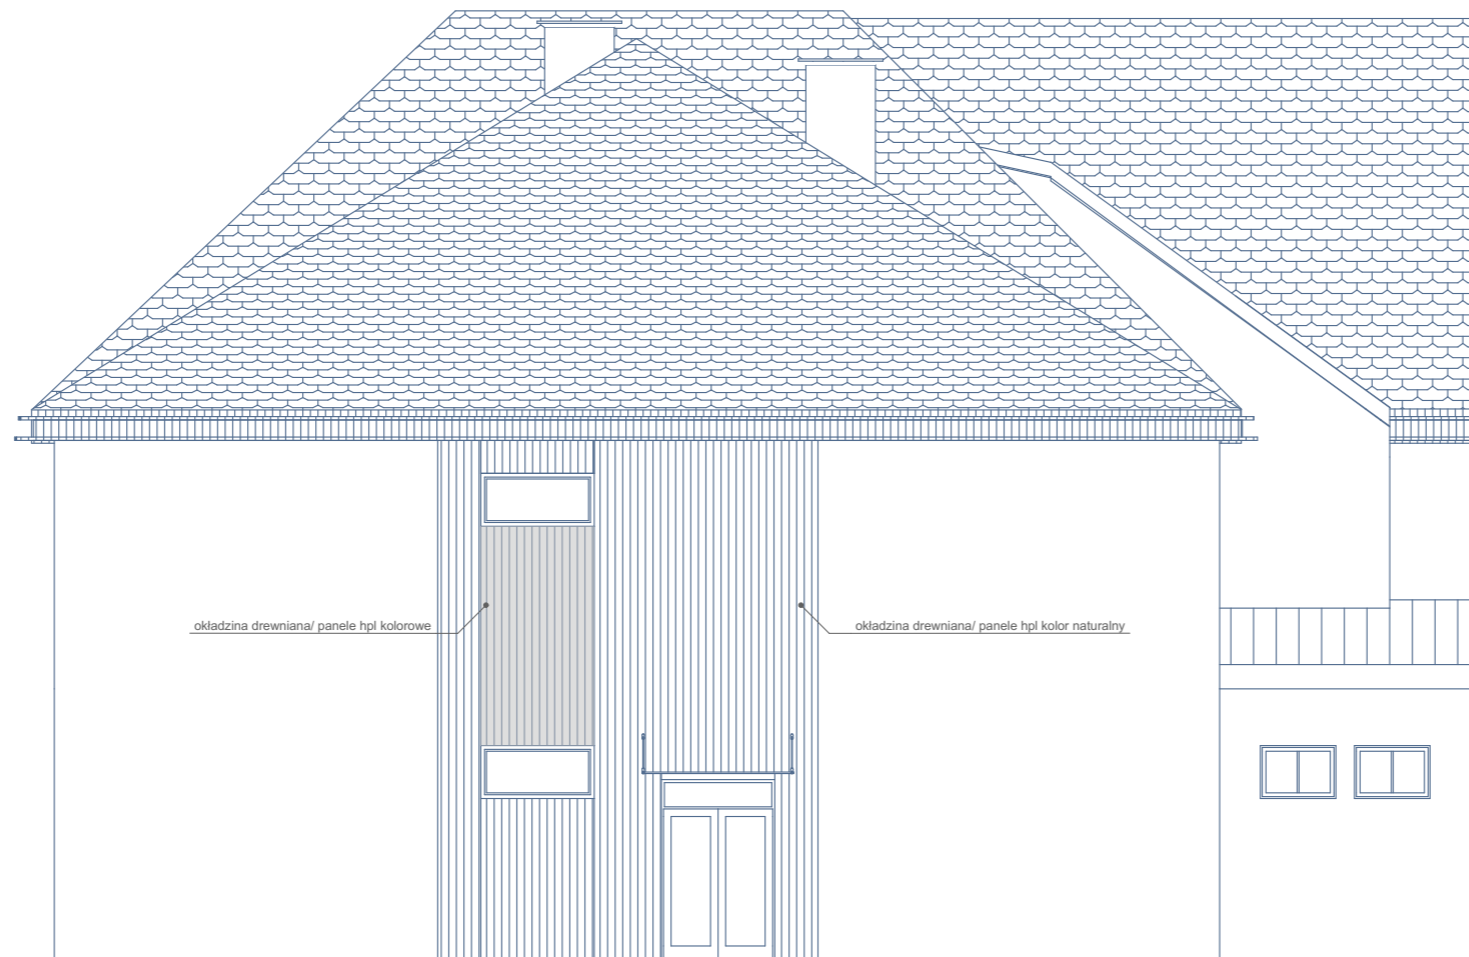

ELEWACJA WSCHODNIA



ELEWACJA ZACHODNIA



ELEWACJA PÓŁNOCNA

KOD QR

LEGENDA

WSZYSTKIE WYMIARY NALEŻY SPRAWDZIĆ W NATURZE

JEDNOSTKA PROJEKTOWA:

**BARTOSZEWSKI
ARCHITEKTURA**

ul. Żłoczowska 11, Warszawa, 03-972,
(+48) 601 350 765, (+48) 22 617 03 05
www.BiuroArchitektoniczne.com
bartoszewski@biuroarchitektoniczne.com

PROJEKT:
ROZBUDOWA BUDYNKU SZKOŁY
- dobudowa skrzydła do budynku szkoły
dz. nr ew. 201/2, Rozniszew 29, 26-910 Magnuszew

INWESTOR:
Gmina Magnuszew
ul. Saperów 24,
26-910 Magnuszew

FAZA:
PROJEKT BUDOWLANY

BRANŻA:
ARCHITEKTURA

PROJEKTANT: _____ PODPIS: _____

ZESPÓŁ PROJEKTOWY:
mgr inż. arch. Wojciech Bartoszewski
mgr. inż. arch. Zuzanna Żołnierczyk

PODPIS: _____

RYSUNEK:
ELEWACJE

NUMER RYSUNKU: **01 - A - 10**

WERSJA: _____ SEKCJA: _____ NR. RYS.: _____

SKALA: **1:100** DATA: **2019-10-04** NR STR.: _____