


KOD QR

WYKAZ ELEMENTÓW STROPU NAD PIĘTREM

Ozn.	Nazwa elementu	Przekrój cm	Długość m	Ilość sztuk
b1	belka strop.	8x16	7,07	13
b2	belka strop.	8x16	6,09	2
b3	belka strop.	8x16	2,62	15
b4	belka strop.	8x16	5,16	13
b5	belka strop.	8x16	4,17	2
m1	murlata	14x14	14,83	2
m2	murlata	14x14	11,66	2

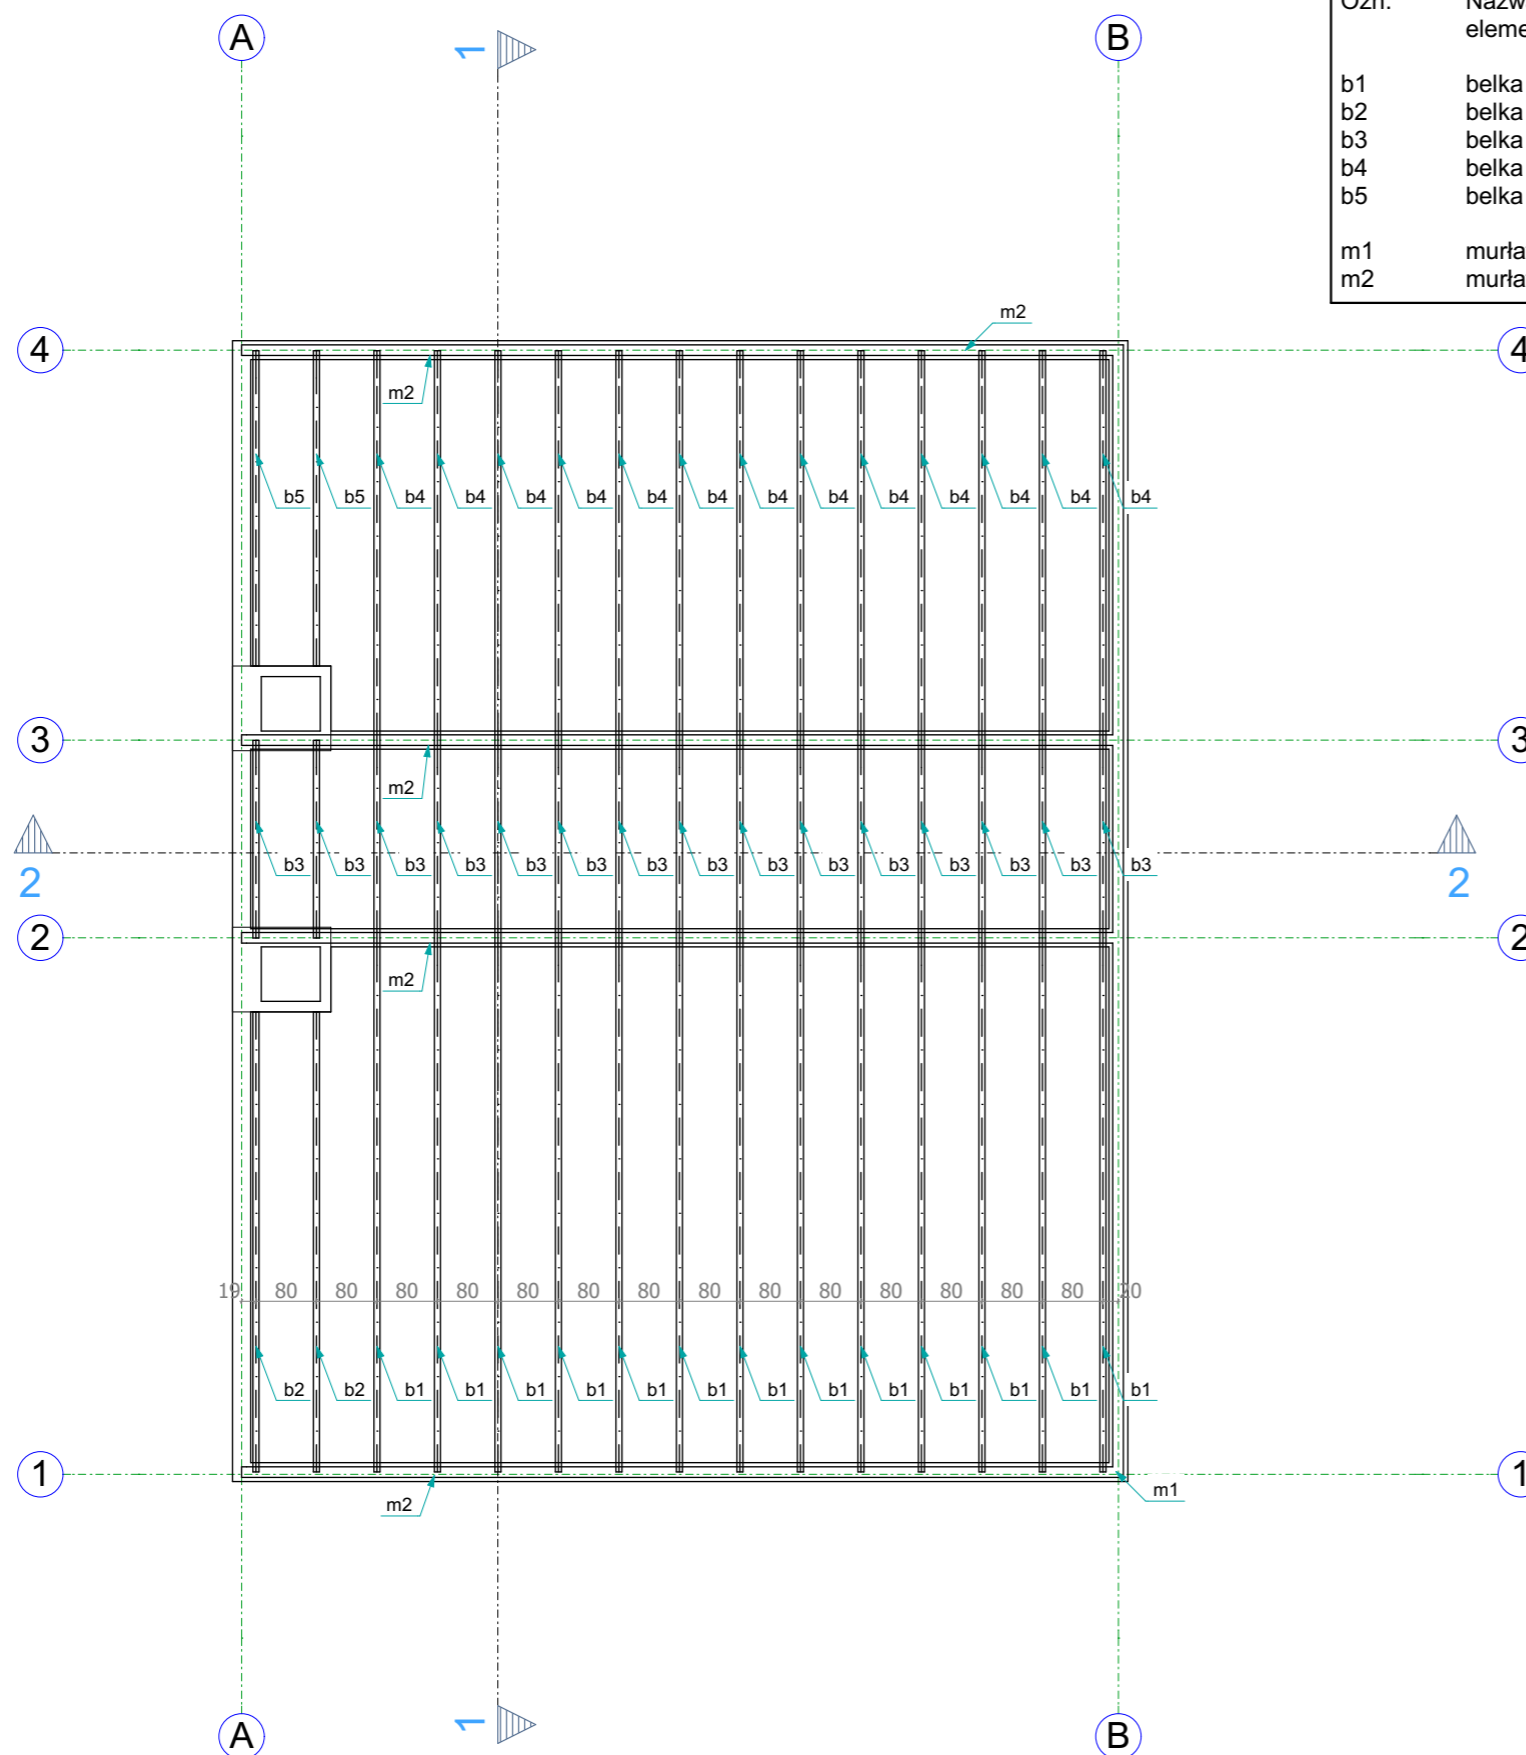

LEGENDA

WSZYSTKIE WYMIARY NALEŻY SPRAWDZIĆ W NATURZE

JEDNOSTKA PROJEKTOWA:

BARTOSZEWSKI
ARCHITEKTURA

ul. Złoczowska 11, Warszawa, 03-972,
(+48) 601 350 765, (+48) 22 617 03 05
www.BiuroArchitektoniczne.com
bartoszewski@biuroarchitektoniczne.com

PROJEKT:
ROZBUDOWA BUDYNKU SZKOŁY
- dobudowa skrzydła do budynku szkoły
dz. nr ew. 201/2, Roznieszew 29, 26-910 Magnuszew

INWESTOR:
Gmina Magnuszew
ul. Saperów 24,
26-910 Magnuszew

FAZA:
PROJEKT BUDOWLANY

BRANŻA:
KONSTRUKCJE

PROJEKTANT: _____ PODPIS: _____

PROJEKTANT SPRAWDZAJĄCY: _____ PODPIS: _____

ZESPÓŁ PROJEKTOWY:
mgr inż. arch. Wojciech Bartoszewski
mgr. inż. arch. Zuzanna Żołnierczyk PODPIS: _____

RYSUNEK:
KONSTRUKCJA STROPU NAD PIĘTREM

NUMER RYSUNKU: **01 - K - 11**

WERSJA: _____ SEKCJA: _____ NR. RYS.: _____

SKALA: **1:100** DATA: **2019-10-24** NR STR.: _____