


KOD QR

## LEGENDA

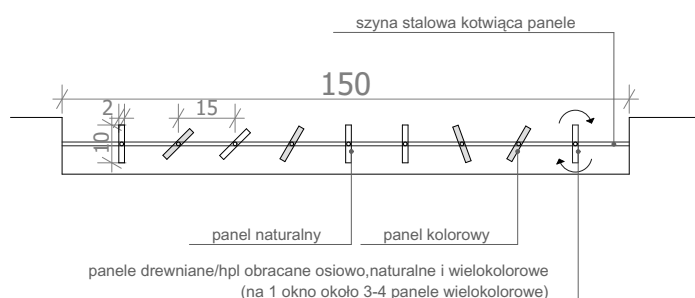

WSZYSTKIE WYMIARY NALEŻY SPRAWDZIĆ W NATURZE

JEDNOSTKA PROJEKTOWA:

## BARTOSZEWSKI ARCHITEKTURA

ul. Złoczowska 11, Warszawa, 03-972,  
(+48) 601 350 765, (+48) 22 617 03 05  
www.BiuroArchitektoniczne.com  
bartoszewski@biuroarchitektoniczne.com

PROJEKT:

**ROZBUDOWA BUDYNKU SZKOŁY**  
**- dobudowa skrzydła do budynku szkoły**  
dz. nr ew. 201/2, Rozniszew 29, 26-910 Magnuszew

INWESTOR:

Gmina Magnuszew  
ul. Saperów 24,  
26-910 Magnuszew

FAZA:

**PROJEKT BUDOWLANY**

BRANŻA:

**ARCHITEKTURA**


PROJEKTANT:

PODPIS:

ZESPÓŁ PROJEKTOWY:

**mgr inż. arch. Wojciech Bartoszewski**  
**mgr. inż. arch. Zuzanna Żołnierczyk**

PODPIS:

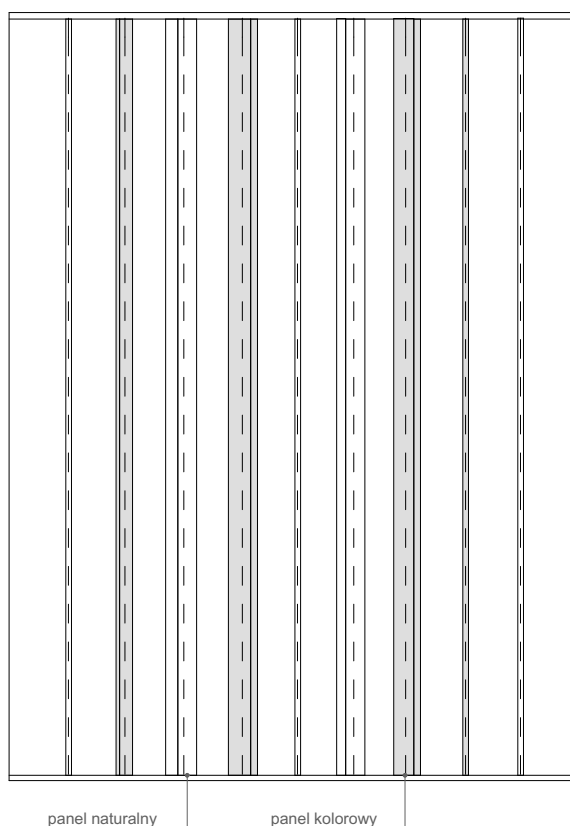

RYSUNEK:

## DETAL

NUMER RYSUNKU:

**01 - A - 12**

SKALA:

**1:20**

WERSJA:

SEKCJA:

NR. RYS.:

DATA:

**2019-10-04**

NR STR.: