


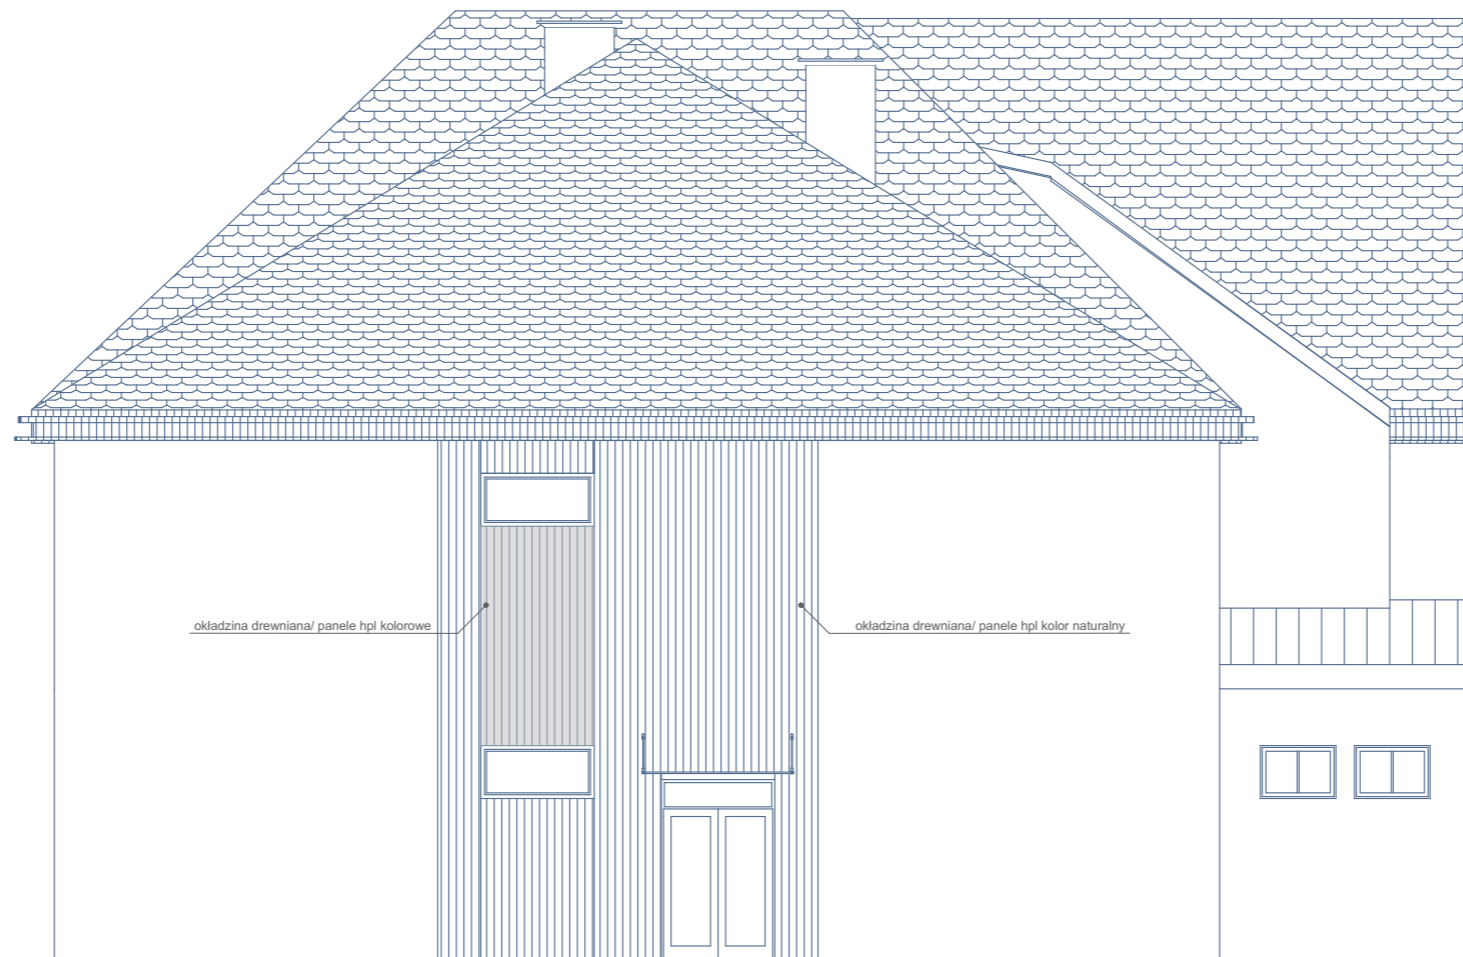

ELEWACJA WSCHODNIA



ELEWACJA ZACHODNIA



ELEWACJA PÓŁNOCNA

KOD QR

LEGENDA

WSZYSTKIE WYMIARY NALEŻY SPRAWDZIĆ W NATURZE

JEDNOSTKA PROJEKTOWA:

**BARTOSZEWSKI
ARCHITEKTURA**

ul. Żłoczowska 11, Warszawa, 03-972,
(+48) 601 350 765, (+48) 22 617 03 05
www.BiuroArchitektoniczne.com
bartoszewski@biuroarchitektoniczne.com

PROJEKT:
ROZBUDOWA BUDYNKU SZKOŁY
- dobudowa skrzydła do budynku szkoły
dz. nr ew. 201/2, Rozniszew 29, 26-910 Magnuszew

INWESTOR:
Gmina Magnuszew
ul. Saperów 24,
26-910 Magnuszew

FAZA:
PROJEKT BUDOWLANY

BRANŻA:
ARCHITEKTURA

PROJEKTANT:	PODPIS:
PROJEKTANT SPRAWDZAJĄCY:	PODPIS:
ZESPÓŁ PROJEKTOWY: mgr inż. arch. Wojciech Bartoszewski mgr. inż. arch. Zuzanna Żołnierczyk	PODPIS:

RYSUNEK: ELEWACJE			
NUMER RYSUNKU: 01 - A - 12		WERSJA:	SEKCJA:
SKALA: 1:100	DATA: 2019-10-24	NR. RYS.: NR STR.:	