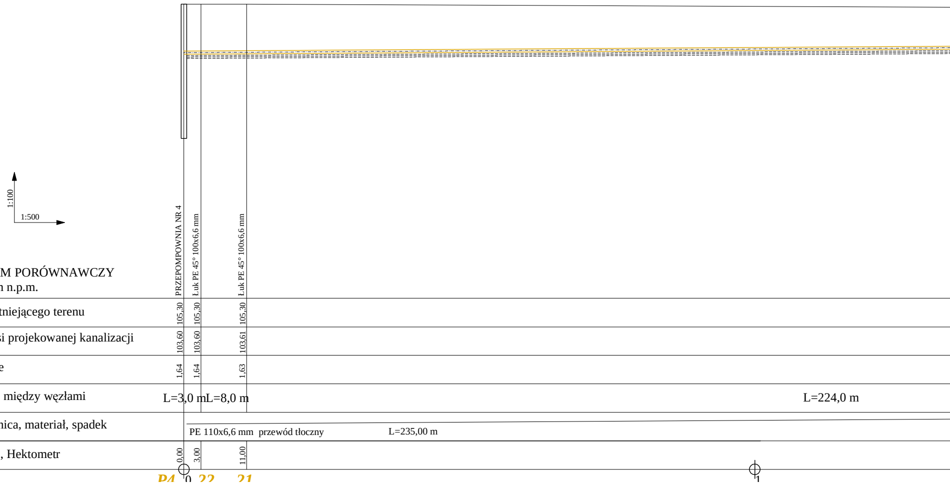
1:100
1:500
PRZEPOMPOWNIA NR 4
Łuk PE 45° 100x6,6 mm
Łuk PE 45° 100x6,6 mm
0
1
P4
22
21

POZIOM PORÓWNAWCZY
95,00 m n.p.m.

	PRZEPOMPOWNIA NR 4	Łuk PE 45° 100x6,6 mm	Łuk PE 45° 100x6,6 mm	
Rzędna istniejącego terenu	105,30	105,30	105,30	
Rzędna osi projekowanej kanalizacji	103,60	103,60	103,61	
Przykrycie	1,64	1,64	1,63	
Odległość między węzłami	L=3,0 m	L=8,0 m		L=224,0 m
Proj. średnica, materiał, spadek	PE 110x6,6 mm przewód tłoczny L=235,00 m			
Odległość, Hektometr	0,00	3,00	11,00	

PROFIL KANALIZACJI SANITARNEJ - odcinki P4** ÷ S104* **,** *S104 ÷ P5,* ***Kłoda, Przydworzyce, gm.

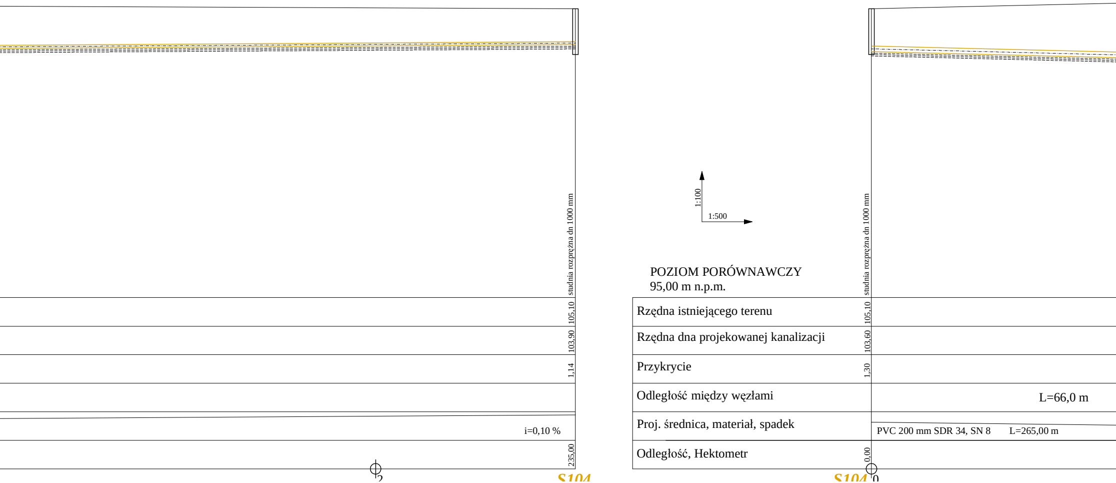
studnia rozprężna dn 1000 mm
105,10
103,90
1,14
i=0,10 %
235,00
2
S104
1:100
1:500
POZIOM PORÓWNAWCZY
95,00 m n.p.m.
Rzędna istniejącego terenu
Rzędna dna projekowanej kanalizacji
Przykrycie
Odległość między węzłami
Proj. średnica, materiał, spadek
Odległość, Hektometr
studnia rozprężna dn 1000 mm
105,10
103,60
1,30
0,00
S104
0
L=66,0 m
PVC 200 mm SDR 34, SN 8
L=265,00 m

Magnuszew.

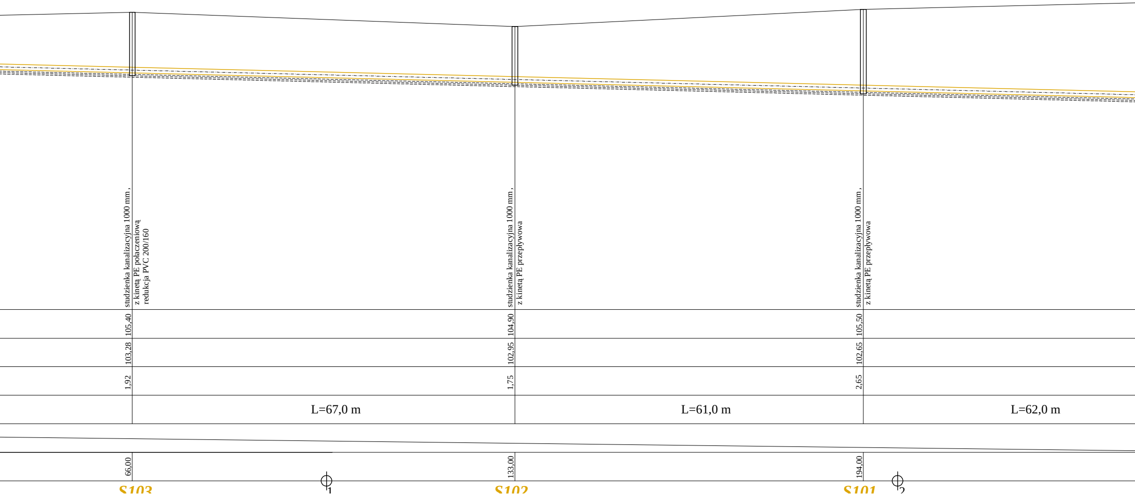
studzienka kanalizacyjna 1000 mm , z kinetą PE połączeniową redukcja PVC 200/160
studzienka kanalizacyjna 1000 mm , z kinetą PE przepływowa
studzienka kanalizacyjna 1000 mm , z kinetą PE przepływowa
105,40
104,90
105,50
103,28
102,95
102,65
1,92
1,75
2,65
L=67,0 m
L=61,0 m
L=62,0 m
66,00
133,00
194,00
S103
1
S102
S101
2

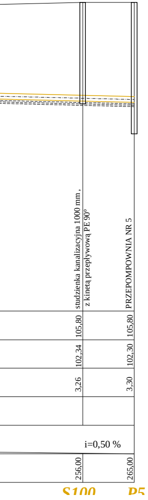
studzienka kanalizacyjna 1000 mm ,
z kinetą przepływową PE 90°
PRZEPOMPOWNIA NR 5
105,80
105,80
102,34
102,30
3,26
3,30
i=0,50 %
256,00
265,00
S100
P5

PRZEDSIĘBIORSTWO PROJEKTOWO-USŁUGOWO-HANDLOWE
"R.A.W." Robert Wojnowicz, 94-101 Łódź, ul. Narciarska 8/13

Rodzaj dokumentacji:
PROJEKT BUDOWLANY SIECI WODOCIĄGOWEJ I KANALIZACYJNEJ Z PRZYŁĄCZAMI W MIEJSCOWOŚCIACH KŁODA, PRZYDWORZYCE, GM.MAGNUSZEW

Treść rysunku:
PROFIL KANALIZACJI SANITARNEJ - Kłoda, Przydworzyce, gm. Magnuszew.
odcinki P4 ÷ S104, ***S104*** ÷P5.

Projektował: mgr inż. Janusz Fengler upr. bud. nr 324/82/87			
Sprawdził: mgr inż. Jacek Wiśniewski upr. bud. nr 323/80/WŁ, 167/86/WŁ, 379/81/WMŁ			
Opracowała: mgr inż. Agnieszka Szczepaniak	Nr rys. 25	Data: 05/2006	Skala: 1:100/500