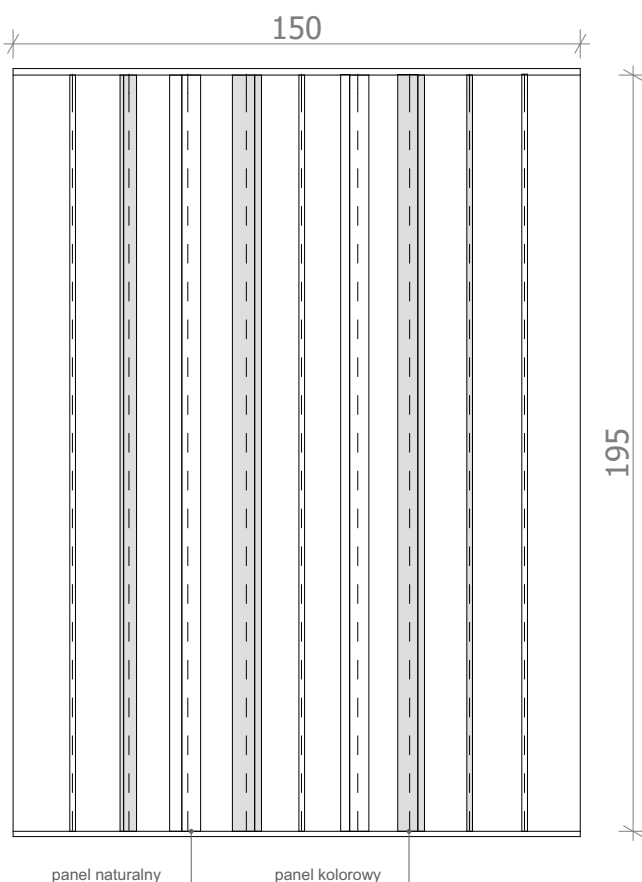
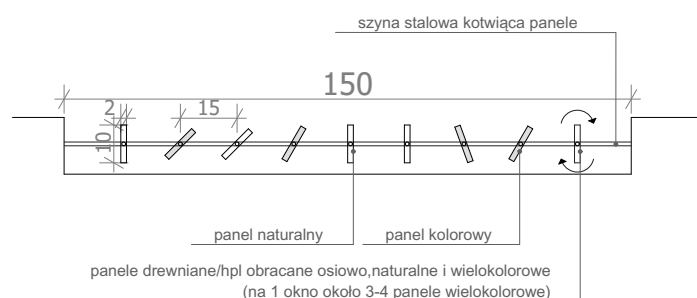


KOD QR

**LEGENDA**

WSZYSTKIE WYMIARY NALEŻY SPRAWDZIĆ W NATURZE

JEDNOSTKA PROJEKTOWA:

BARTOSZEWSKI

ARCHITEKTURA

ul. Złoczowska 11, Warszawa, 03-972,
(+48) 601 350 765, (+48) 22 617 03 05
www.BiuroArchitektoniczne.com
bartoszewski@biuroarchitektoniczne.com

PROJEKT:

ROZBUDOWA BUDYNKU SZKOŁY
- **dobudowa skrzydła do budynku szkoły**
dz. nr ew. 201/2, Rozniszew 29, 26-910 Magnuszew

INWESTOR:

Gmina Magnuszew
ul. Saperów 24,
26-910 Magnuszew

FAZA:

PROJEKT BUDOWLANY

BRANŻA:

ARCHITEKTURA

PROJEKTANT:

PODPIS:

PROJEKTANT SPRAWDZAJĄCY:

PODPIS:

ZESPÓŁ PROJEKTOWY:

mgr inż. arch. Wojciech Bartoszewski
mgr. inż. arch. Zuzanna Żoźnierczyk

PODPIS:

RYSUNEK:

DETAL

NUMER RYSUNKU:

01 - A - 14

SKALA:

1:20

WERSJA:

SEKCJA:

NR. RYS.:

DATA:

2019-10-24

NR STR.: