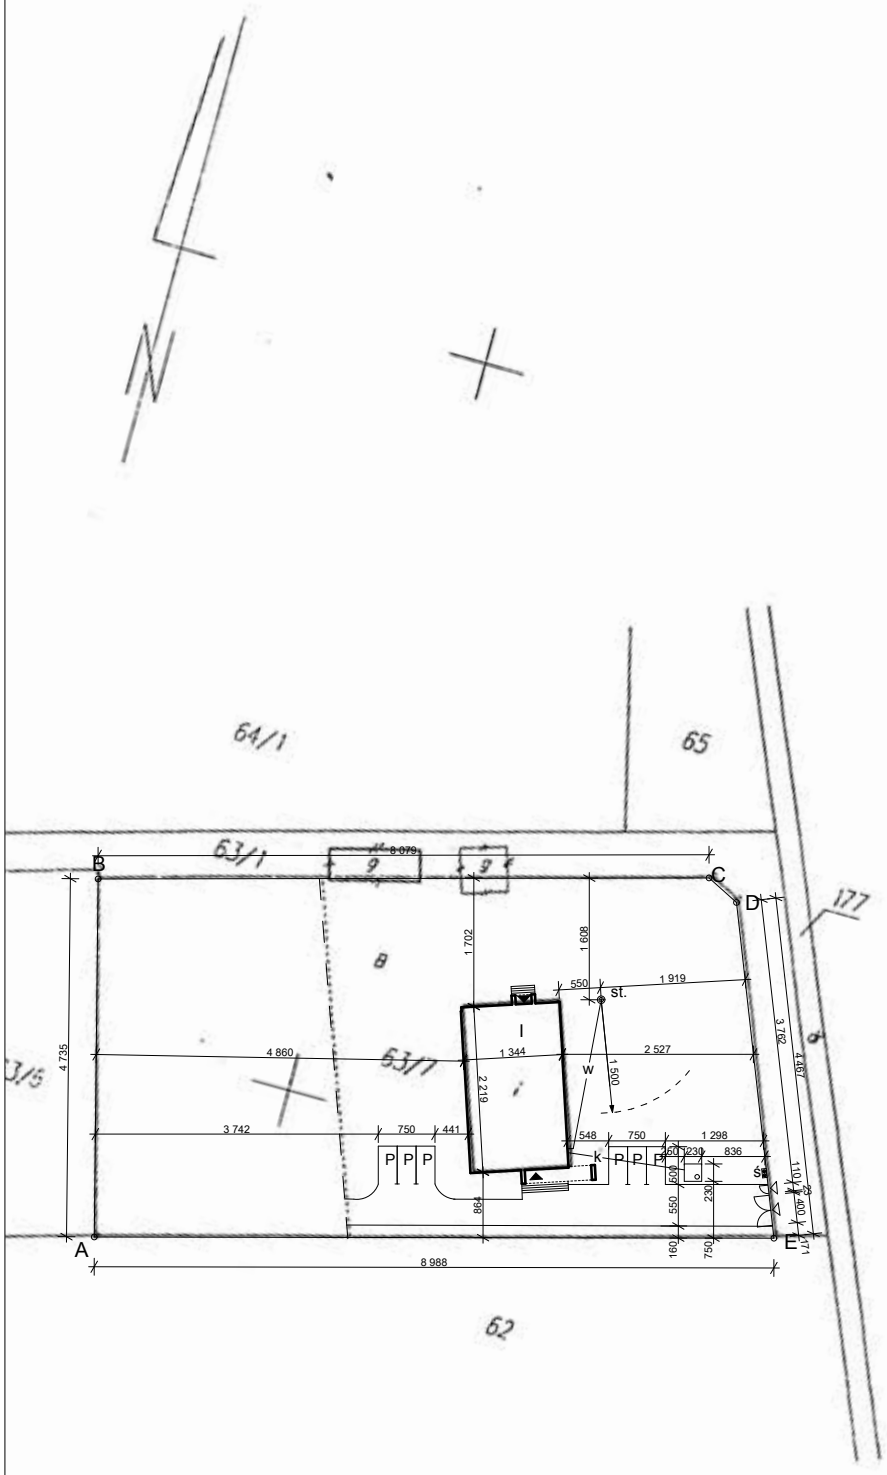

LEGENDA:

- A — ABCD - granice działki
- budynki projektowane
- wejście na posesję
- wjazd/wejście do budynku
- Ś — śmietnik
- P — m. parkingowe
- k — projektowane szambo szczelne i przewody kanalizacji sanitarnej
- st. w — projektowane studnia i przewody wodociągowe

Powierzchnia działki - 4 126,00 m2

Powierzchnia zabudowy domu - 298,23 m2

Powierzchnia utwardzone - 350,00 m2

Powierzchnia biologicznie czynna - 3 477,77 m2 (84,30%)

WSZYSTKIE WYMIARY NALEŻY SPRAWDZIĆ W NATURZE !

uwagi:

BARTOSZEWSKI
ARCHITEKTURA
Warszawa, 03-972
ul. Złoczowska 11a
(+48) 601 350 765
www.BiuroArchitektoniczne.pl

inwestor:
URZĄD GMINY MAGNUSZEW
ul. Saperowa 24
26 - 910 Magnuszew

obiekt:
Przebudowa Budynku Społeczno-Kulturalnego
dz. nr ew. 63/7 obr. Przewóz Tarnowski
Gmina Magnuszew

autor:

opracowanie:
arch.Wojciech Bartoszewski

temat rysunku:
Plan zagospodarowania działki na podkładzie geodezyjnym

faza:	branża:	
PAB	A	
skala:	data:	nr rysunku:
1:1000	maj 2013	2