
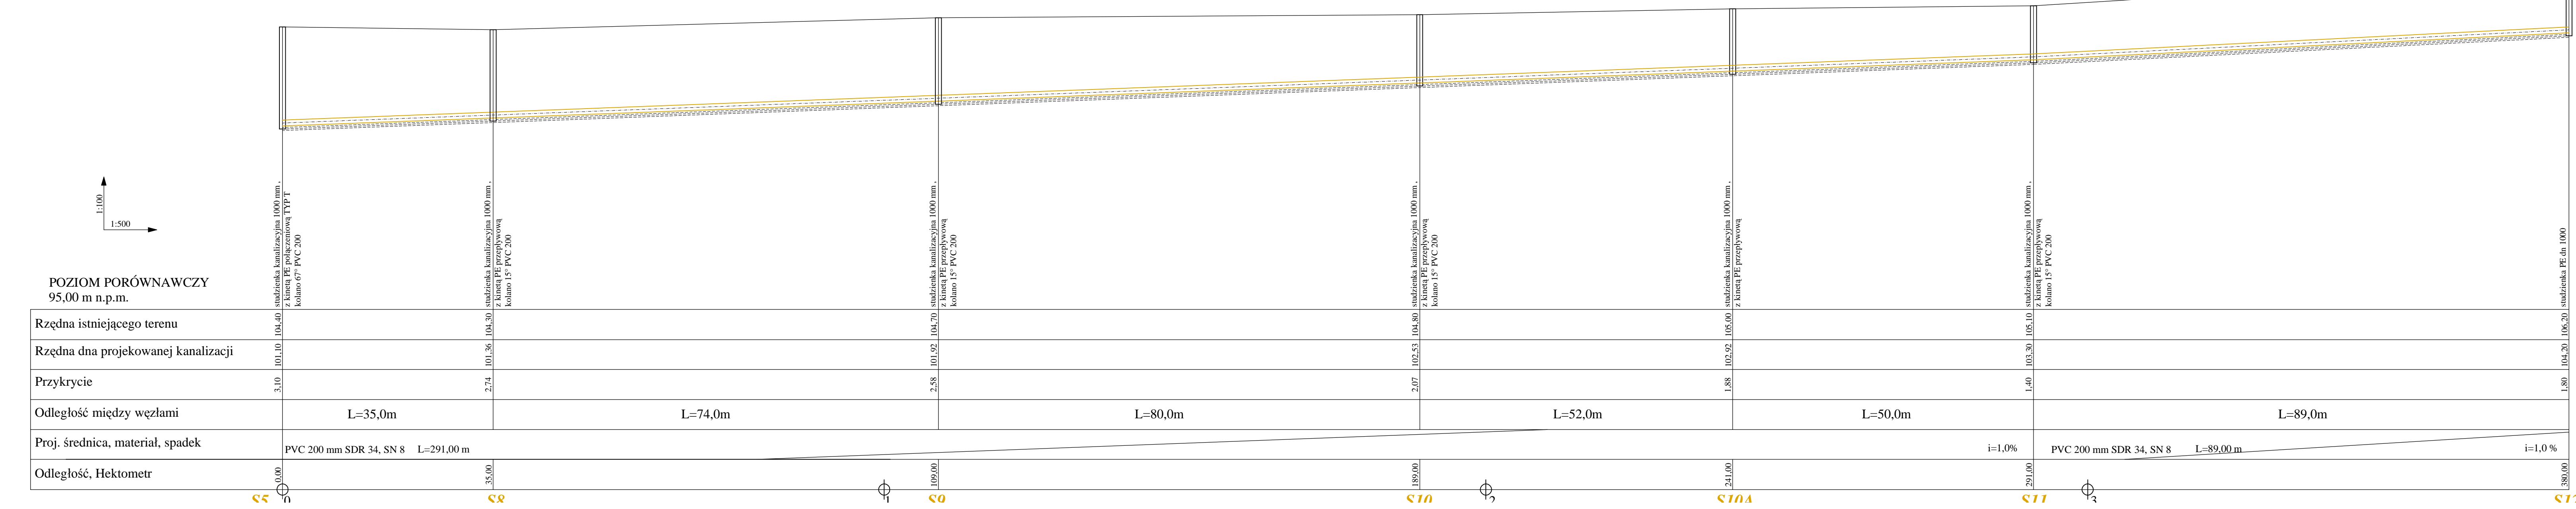


PROFIL KANALIZACJI SANITARNEJ - odcinki P9 ÷ S7, S5 ÷ S12, Kłoda, Przydworzyce, gm. Magnuszew.

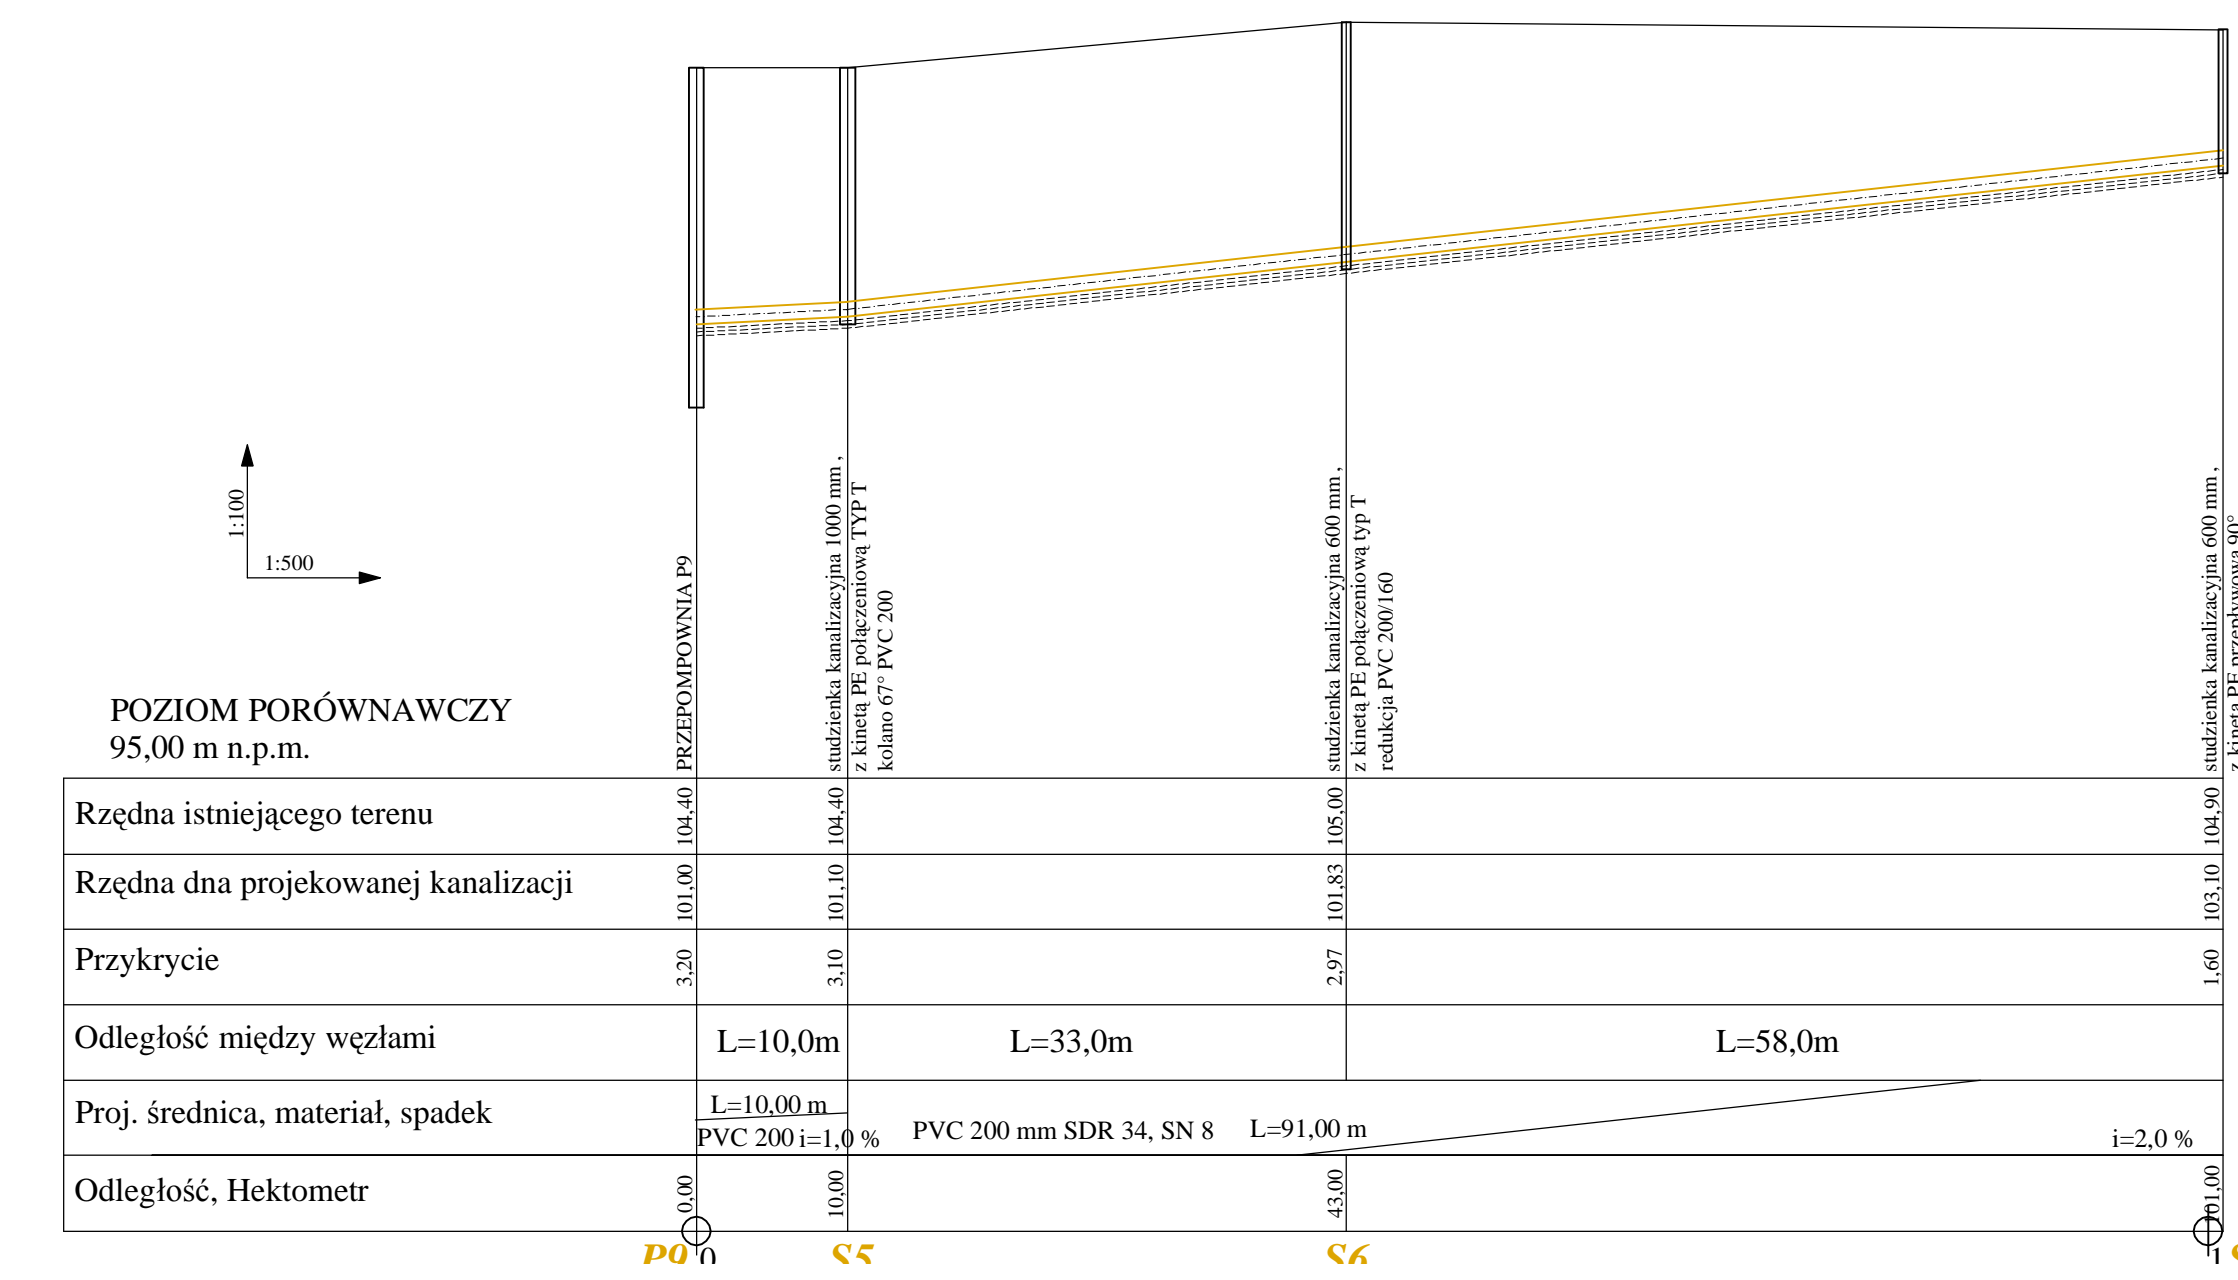

PRZEDSIĘBIORSTWO PROJEKTOWO-USŁUGOWO-HANDLOWE "R.A.W." Robert Wojnowicz, 94-101 Łódź, ul. Narciarska 8/13			
Rodzaj dokumentacji: PROJEKT BUDOWLANY SIECI WODOCIĄGOWEJ I KANALIZACYJNEJ Z PRZYŁĄCZAMI W MIEJSCOWOŚCIACH KŁODA, PRZYDWORZYCE, GMA MGNUSZEW			
Tytuł rysunku: PROFIL KANALIZACJI SANITARNEJ - Kłoda, Przydworzyce, gm. Magnuszew, odcinki P9-S7, S5-S12			
Projektował: mgr inż. Janusz Fengler upr. bud. nr 324/82/87			
Sprawdził: mgr inż. Jacek Wiśniewski upr. bud. nr 323/80/WL, 167/86/WL, 379/81/WML			
Opracowała: mgr inż. Agnieszka Szczepaniak		Nr rys. 14	Data: 05/2006
		Skala: 1:100/500	