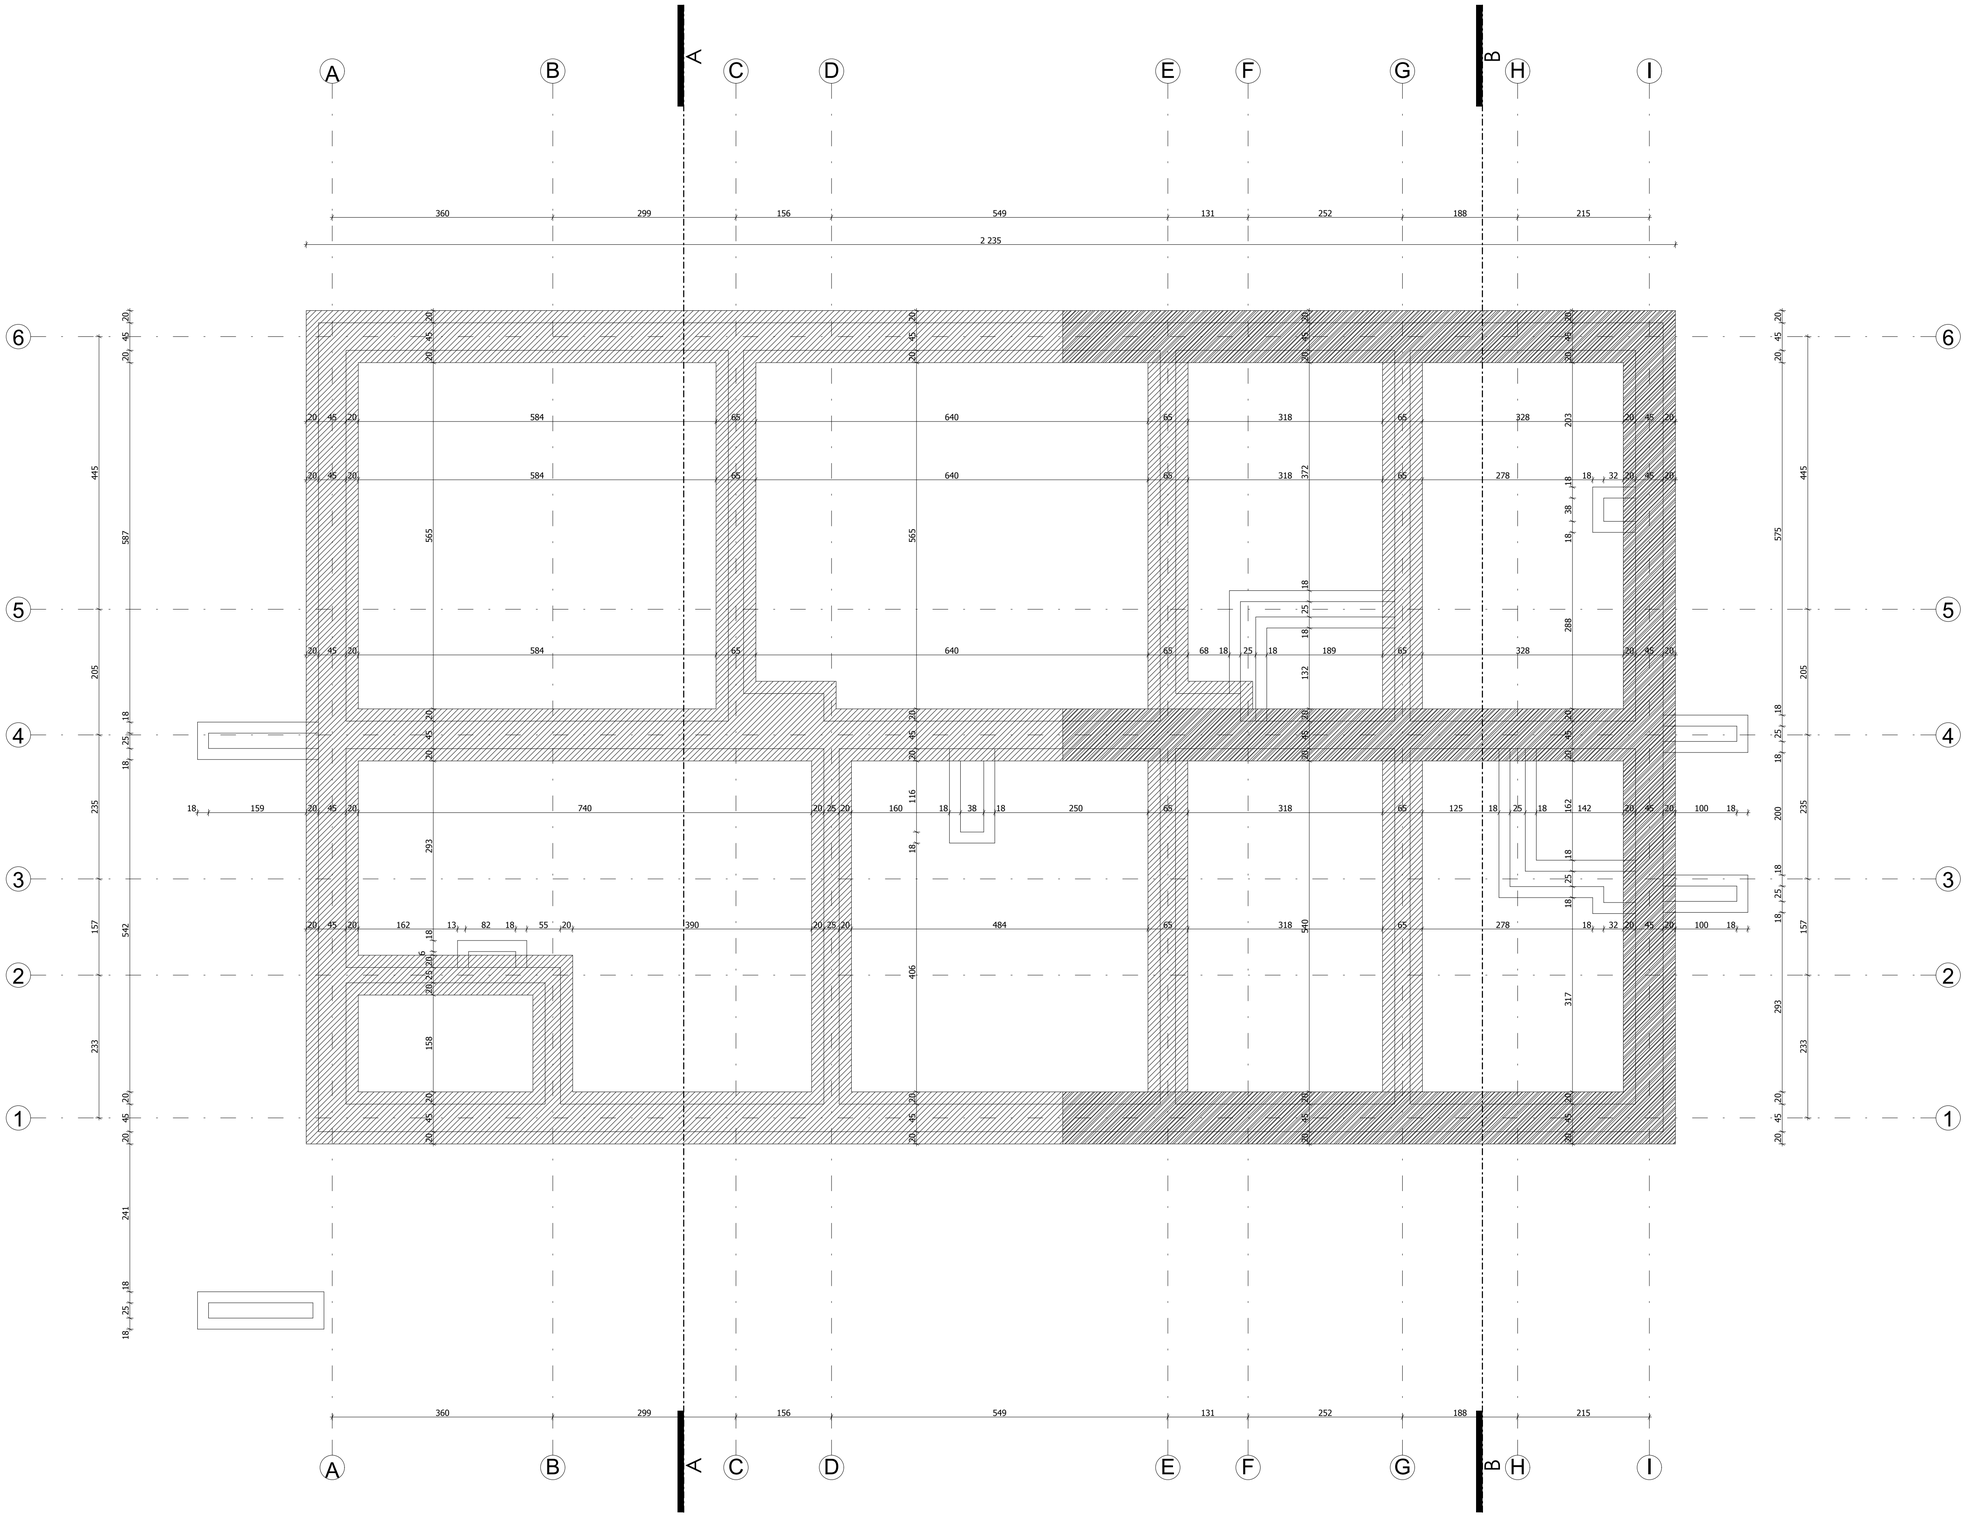

istniejące fundamnety

projektowane fundamnety

zakres podbicia istniejących fundamentów

WSZYSTKIE WYMIARY NALEŻY SPRAWDZIĆ W NATURZE !

uwagi:

BARTOSZEWSKI
ARCHITEKTURA
Warszawa, 03-972
ul. Zbuczańska 11
(+48) 601 350 763
www.BartoszewskiArchitektoniczne.pl

inwestor:
URZĄD GMINY MAGNUSZEW
ul. Saperów 24
26-910 Magnuszew

obiekt:
Budynek Społeczno-Kulturalny
dz. nr ew. 63/7 obr. Przewóz
Tarnowski, Gmina Magnuszew,

autor:

opracowanie:
arch. Wojciech Bartoszewski

temat rysunku:
Projekt - rzut fundamentów

fiaza:	branża:	
PAB	A	
skala:	data:	nr rysunku:
1:50	maj 2013	8