 
 
 

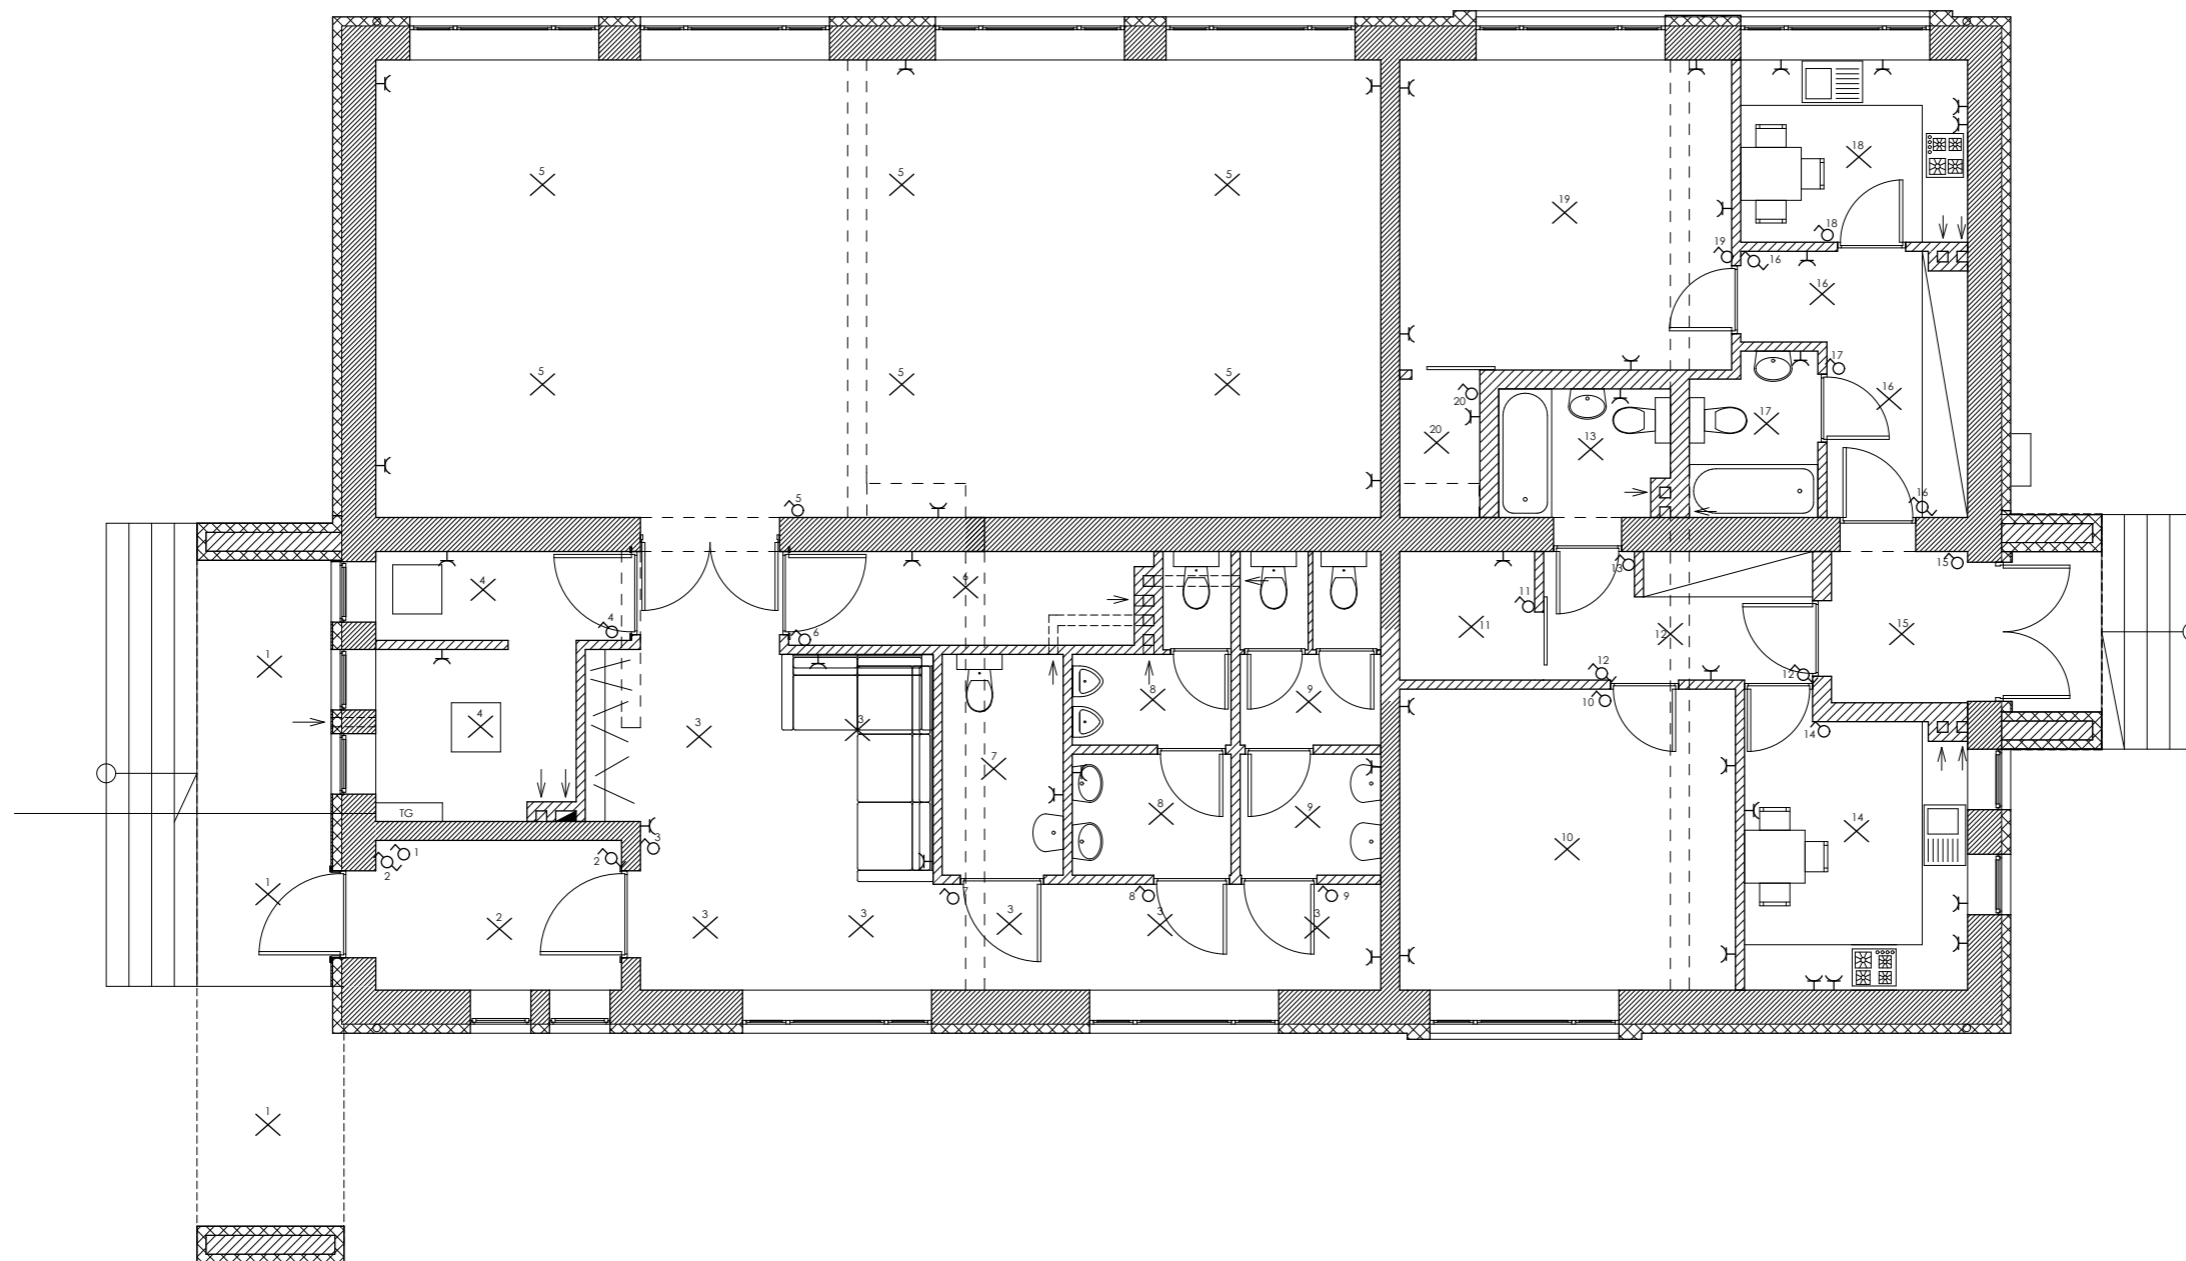


LEGENDA OZNACZEŃ INSTALACJI ELEKTRYCZNEJ:

-  - włącznik 1-biegunowy 230V, 10A
-  - przełącznik schodowy 230V, 10A
-  - gniazdo wtyczkowe 2-biegunowe z bolcem ochronnym 230V, 10A
- TG - rozdzielnica w skrzynce podtynkowej
-  - oprawa oświetleniowa



WSZYSTKIE WYMIARY NALEŻY SPRAWDZIĆ W NATURZE !

uwagi:

BARTOSZEWSKI
ARCHITEKTURA

Warszawa, 03-972
ul. Żłoczowska 11
(+48) 601 350 765
www.BiuroArchitektoniczne.pl

inwestor:
URZĄD GMINY MAGNUSZEW
ul. Saperów 24
26-910 Magnuszew

obiekt:
Budynek Społeczno-Kulturalny
dz. nr ew. 63/7 obr. Przewóz Tarnowski,
Gmina Magnuszew,

autor:

opracowanie:
arch. Wojciech Bartoszewski

temat rysunku:
Schemat instalacji elektrycznej

faza: PAB	branża: E	
skala:	data: maj 2013	nr rysunku: E.1