


OZNACZENIA:  
ZK1 - Złącze kontrolne

Inwestor: GMINA MAGNUSZEW ul. Saperów 24, 26 - 910 Magnuszew		Jednostka Projektowa: Poster Zakład Automatykacji Sp. z o. o. S. K. ul. Synów Pułku 26, 60-462 Poznań	
Zadanie: „Przebudowa i modernizacja gminnej oczyszczalni ścieków w Magnuszewie ze szczególnym uwzględnieniem wprowadzenia nowej technologii oraz zbiornika retencyjnego, uwzględniającego szczytowe zrzuty ścieków.”			
Stadium: <b>PROJEKT WYKONAWCZY</b>		Branża: <b>ELEKTRYCZNA</b>	
Rysunek: E7.1 - Instalacja odgromowa budynku. Rzut od przodu.			
Projektował: mgr inż. Szymon Hajdasz upr. nr WKP/0384/PW/OE/09	Kreślił: mgr inż. Przemysław Kina	Sprawdził: mgr inż. Janina Król upr. nr 317/76/Pw	Nr. rys. <b>E7.1</b>
			Data: 01.2020r.

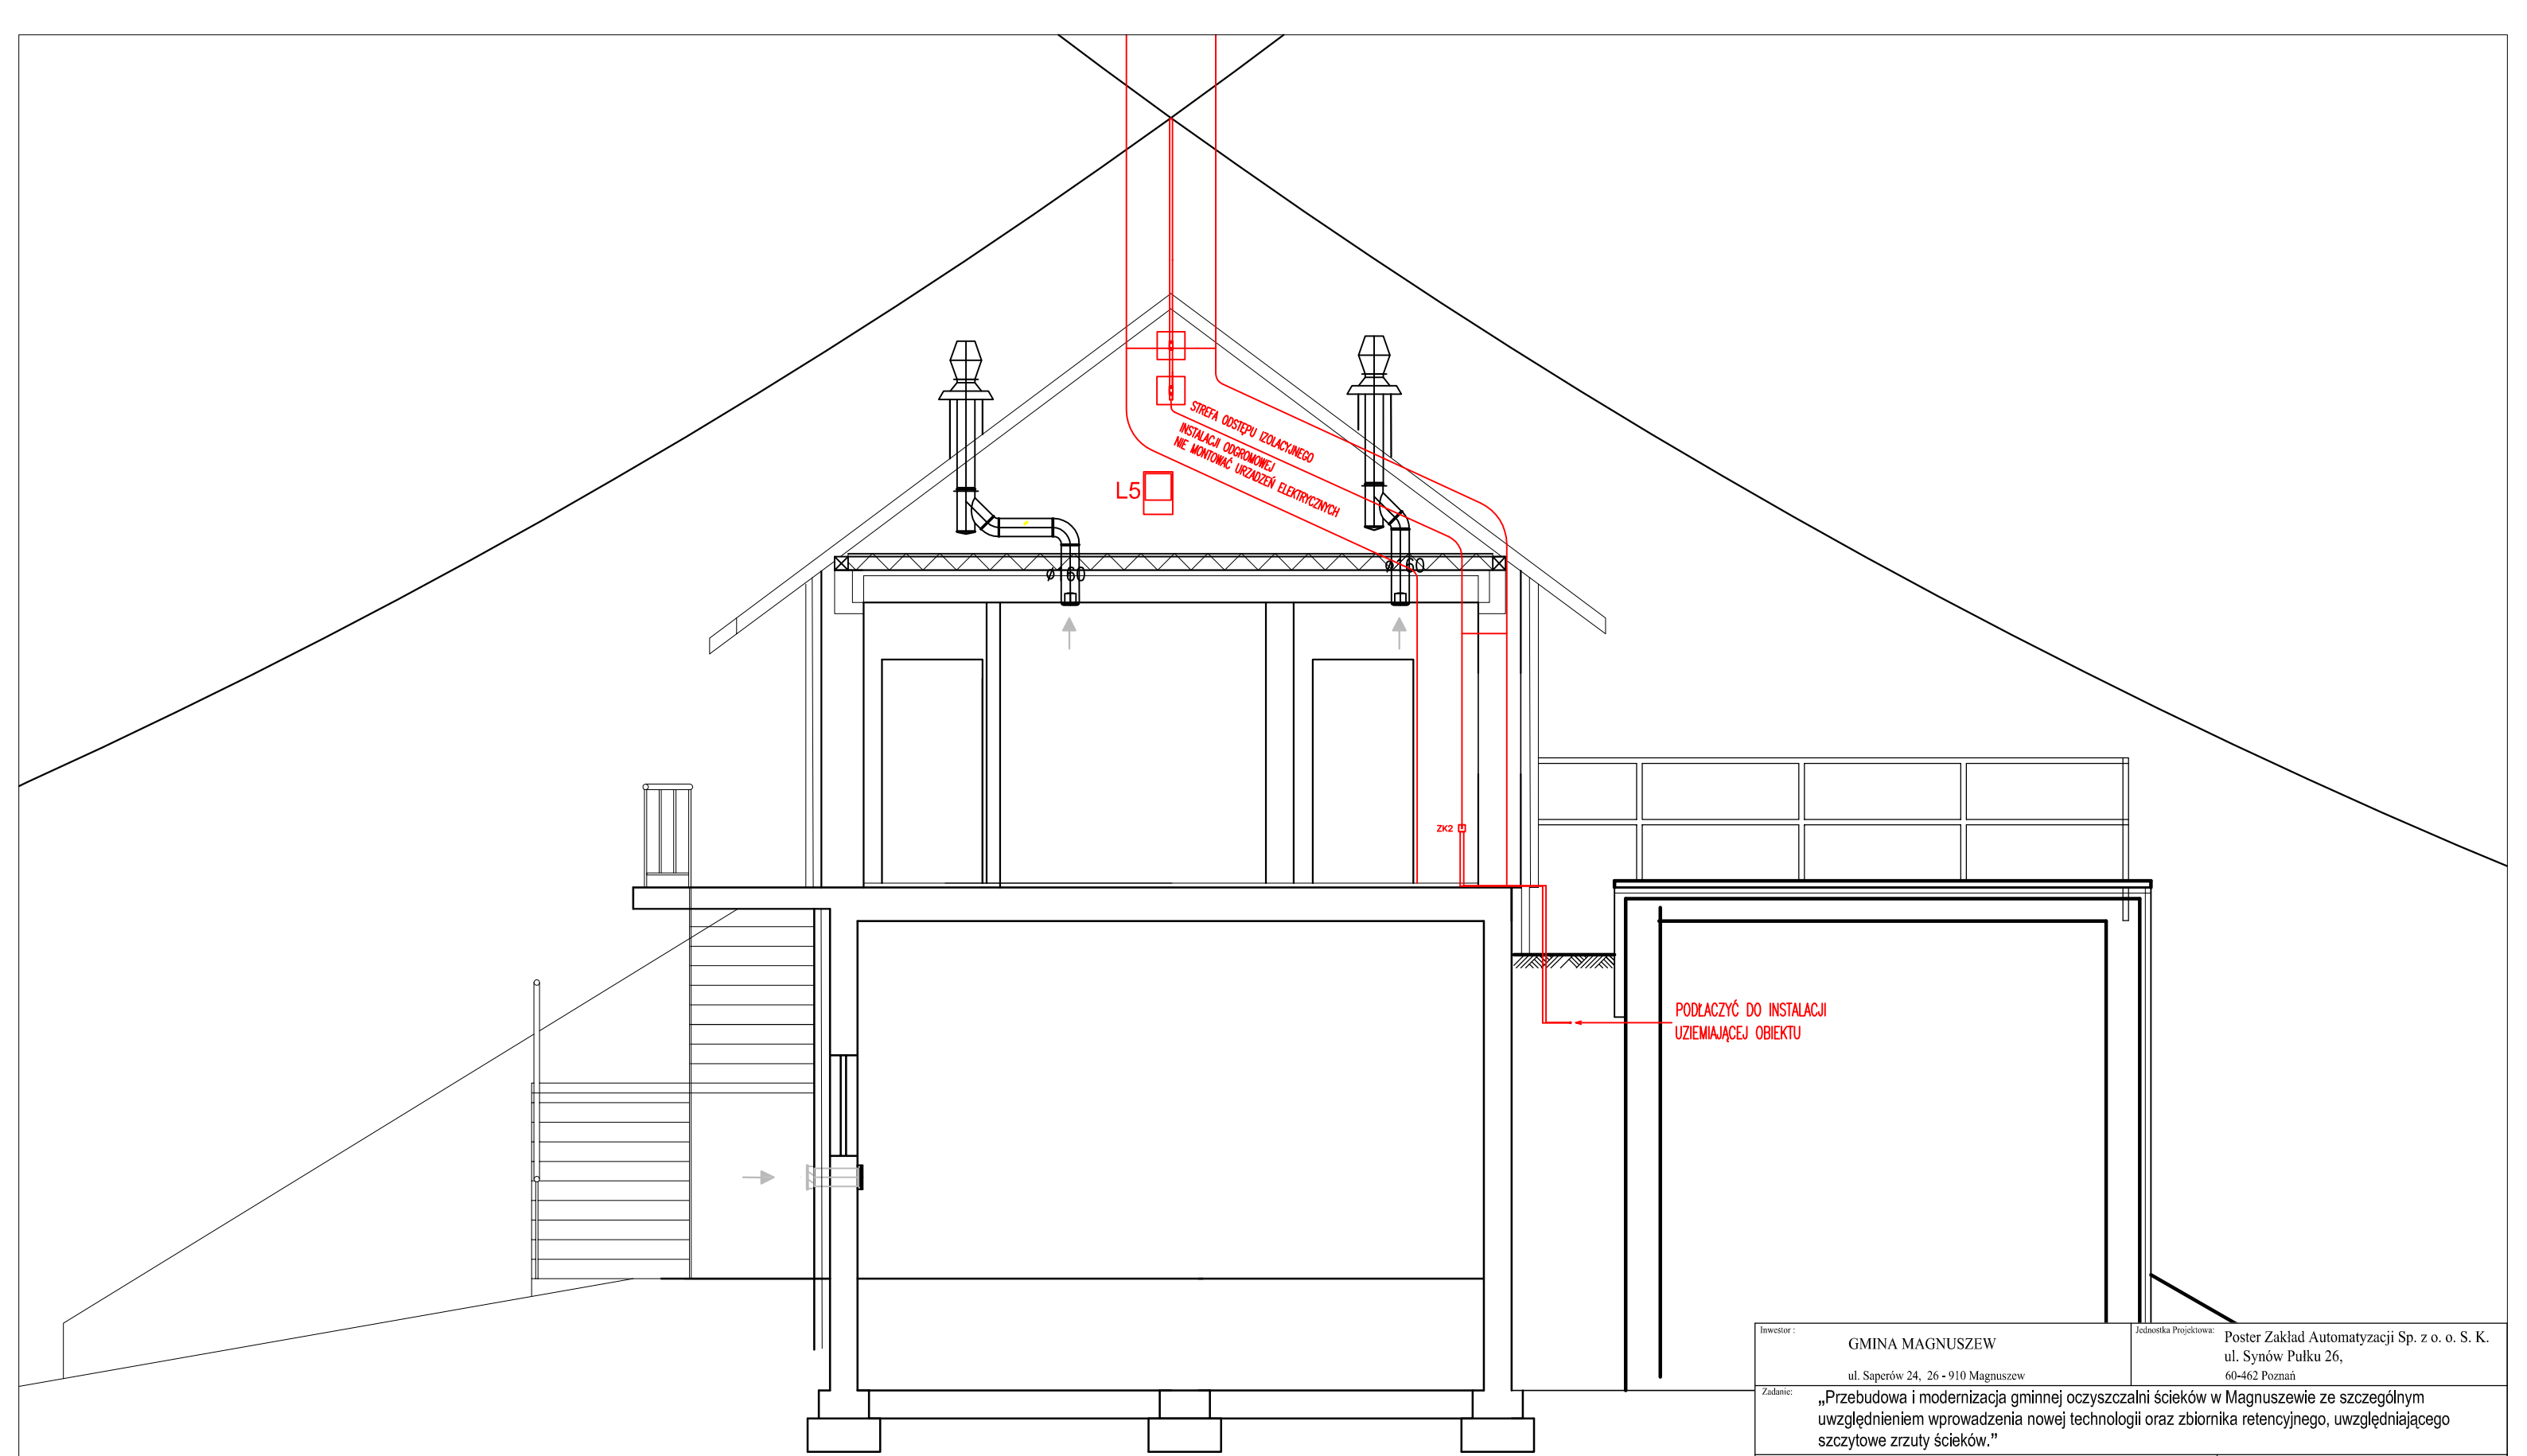

Inwestor : GMINA MAGNUSZEW ul. Saperów 24, 26 - 910 Magnuszew		Jednostka Projektowa: Poster Zakład Automatykacji Sp. z o. o. S. K. ul. Synów Pułku 26, 60-462 Poznań	
Zadanie: „Przebudowa i modernizacja gminnej oczyszczalni ścieków w Magnuszewie ze szczególnym uwzględnieniem wprowadzenia nowej technologii oraz zbiornika retencyjnego, uwzględniającego szczytowe zrzuty ścieków.”			
Stadium: <b>PROJEKT WYKONAWCZY</b>		Branża: <b>ELEKTRYCZNA</b>	
Rysunek: E7.2 - Instalacja odgromowa budynku. Rzut z boku.			
Projektował: mgr inż. Szymon Hajdasz upr. nr WKP/0384/PW/OE/09	Kreślił: mgr inż. Przemysław Kina	Sprawdził: mgr inż. Janina Król upr. nr 317/76/Pw	Nr. rys. <b>E7.2</b>
			Data: 01.2020r.