
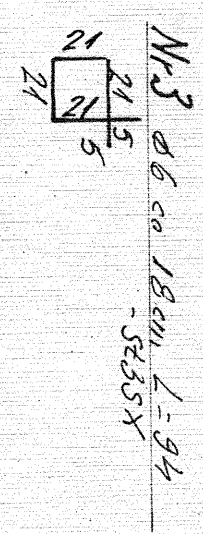
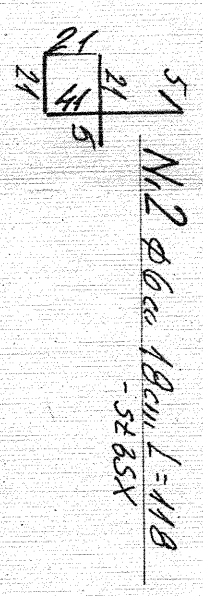
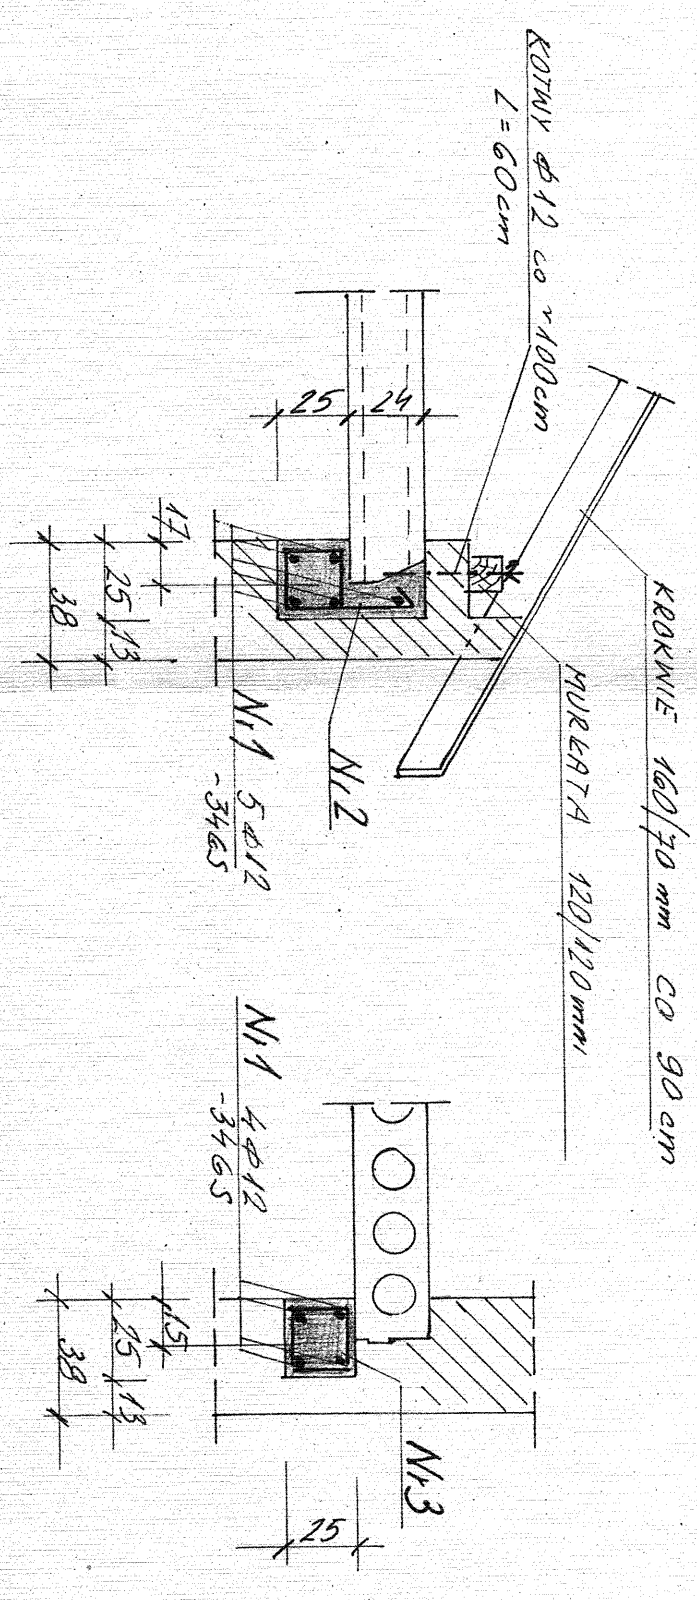


RZUT STROPU PODDASZA

1:25

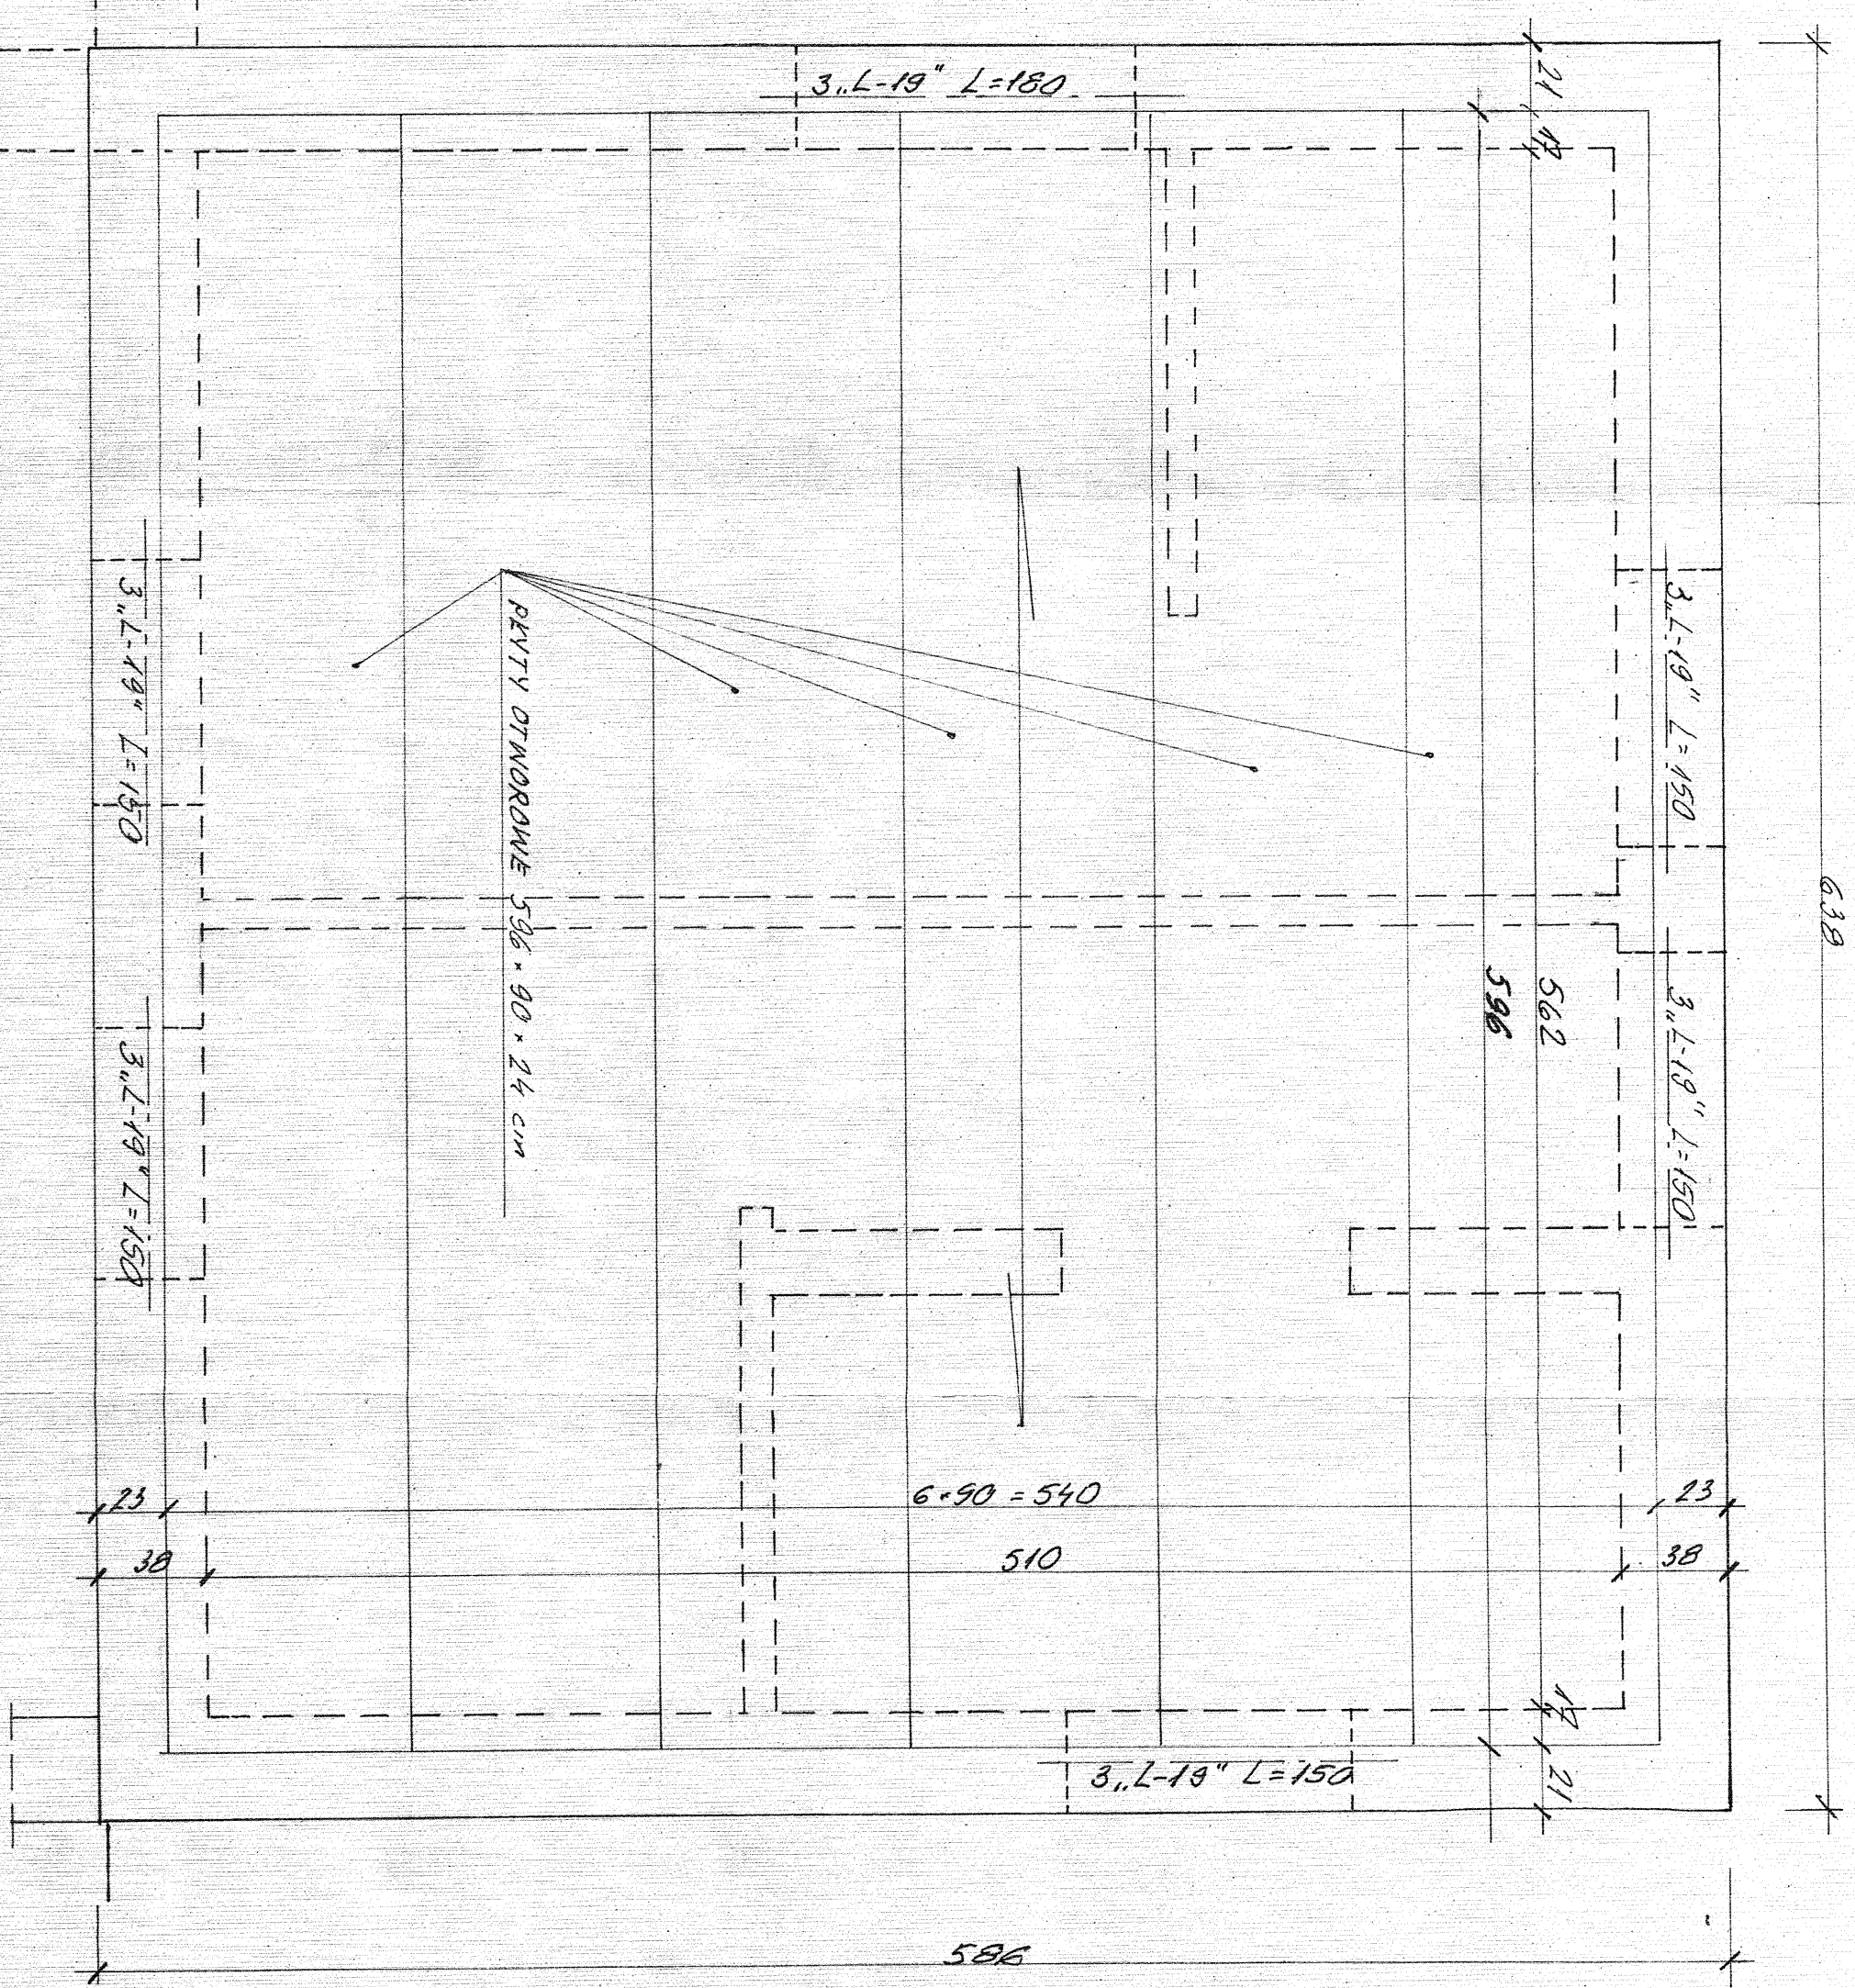

WYKAZ ELEM. PREFABRYKOWANYCH

NAZWA ELEMENTU	ILOŚĆ
PLYTA OTWOROWA 596 x 90 x 24	6
NADPROZIA "L-19" L=150 cm	21
NADPROZIA "L-19" L=180 cm	3

WYKAZ STALI

NR	GRUPA STALI	ILOŚĆ	DEW. GOSIC	DEW. GOSIC CAKOWNITE
1	5735X	12	—	3465
2	6	60	118	70,80
3	6	66	94	61,06
DEW. GOSIC CAKOWNITA		—	132,86	116,00
MASA JEDNOSTKOWA		—	0,2122	0,9988
MASA CAKOWNITA		—	29,5	103,0

BETON C16/20
 STAL AI - 5735X
 STAL AIII - 3465

WYKONAWCA		WODPOL SP. z o.o.	
INWESTYCJA		03-982 Warszawa, ul. Gudebskiego 3/60	
OBIEKT		URZAD GMINNY MAONUSZEW	
RYSUNEK		STADIUM	
PROJEKTANT		BRANZA	
SPRAWDZAJACY		SKALA	
		Konstrukcja	
		DATA	
		1:25	
		NR RYSUNKU	
		K-3	