ZBIORNIK ŚCIEKÓW DOWOŻONYCH – 1:25

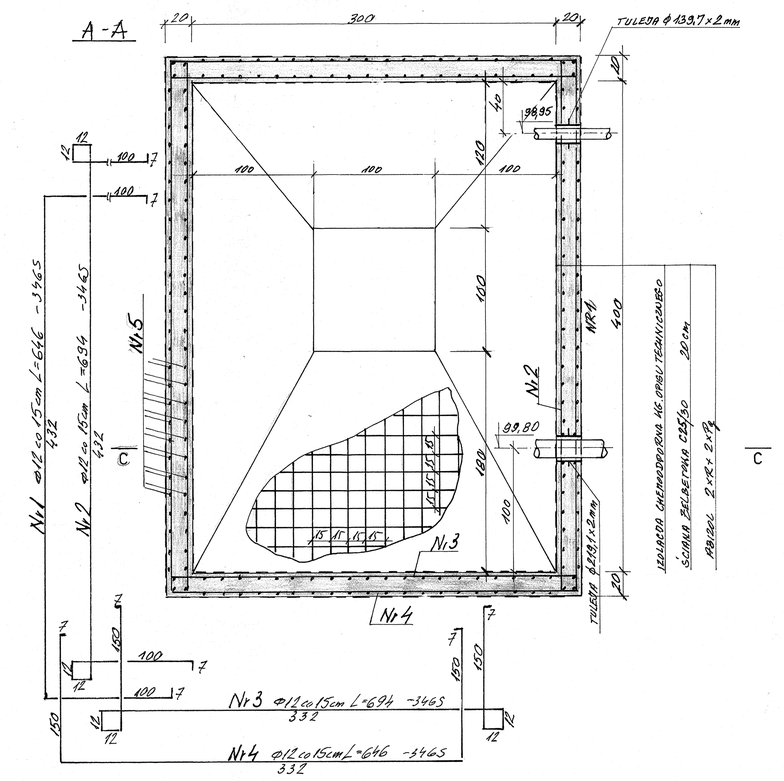

PŁYTA GÓRNA – 1:25

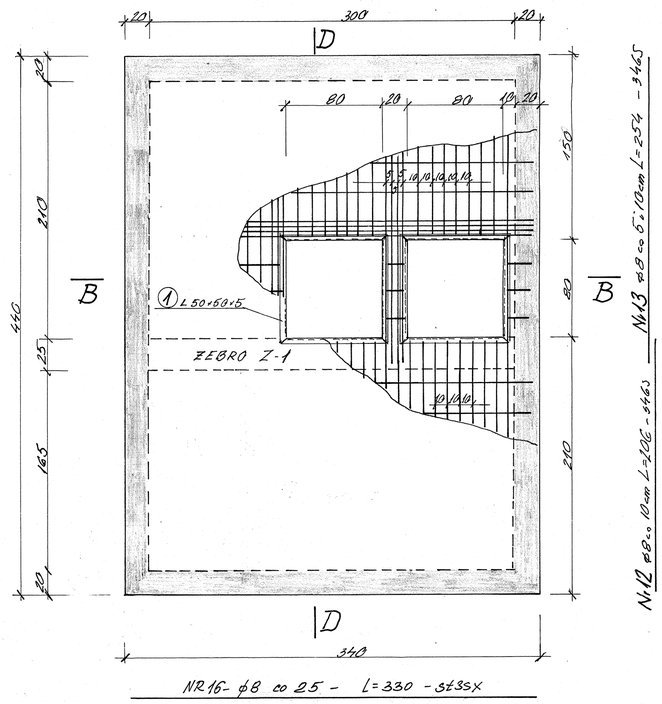

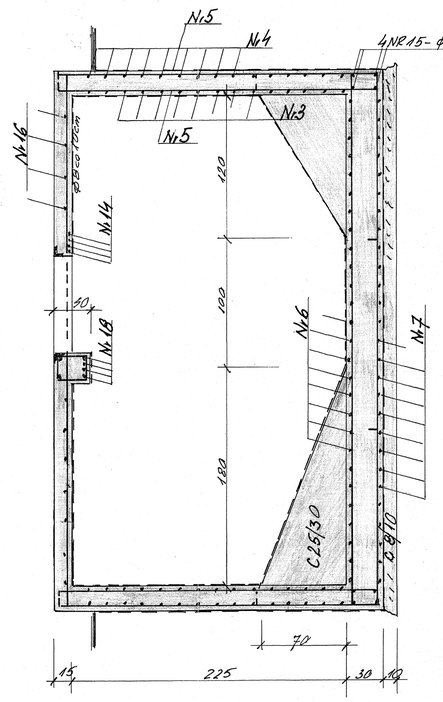

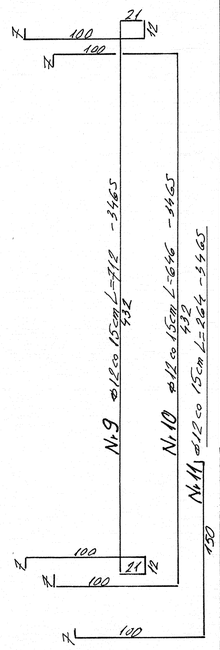

B-B

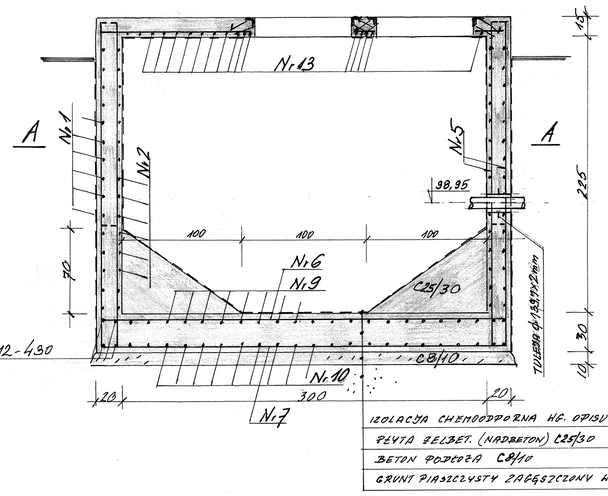

ZEBRO Z-1

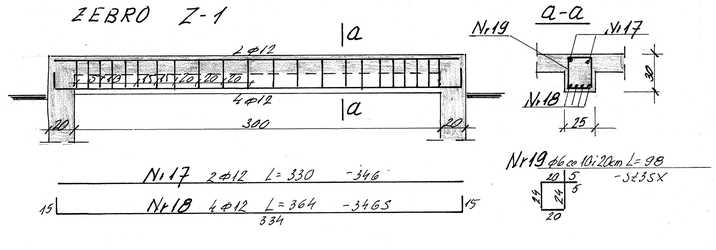

C—C

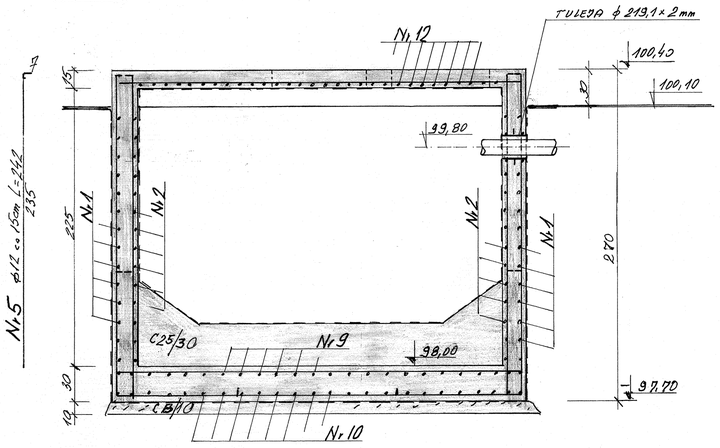

ZBIORNIK NA OSAD DOWOŻONY – 1:50

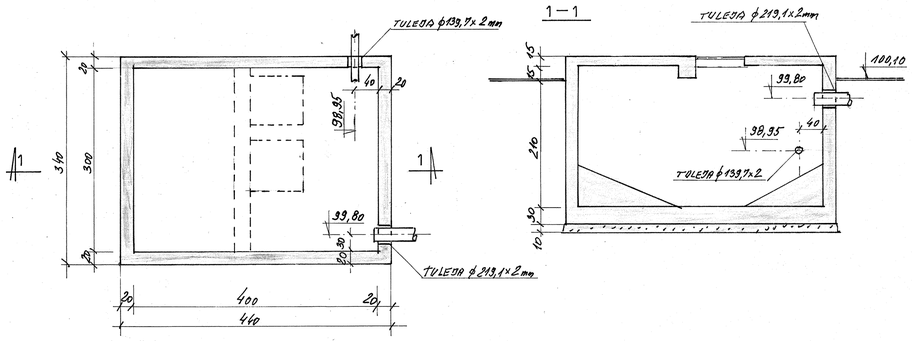

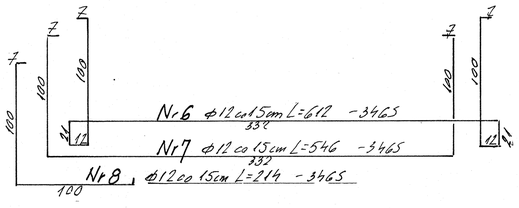

SZCZEGÓŁ OBRAMOWANIA OTWORÓW – 1:10

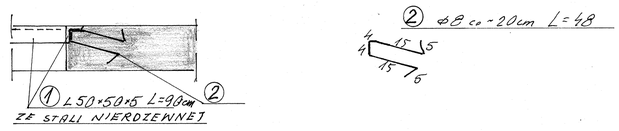

NR	PROFIL	ILOŚĆ	DŁUGOŚĆ 1 ELEM.	DŁUGOŚĆ Z DŁUG	CIĘŻAR 1 MB	CIĘŻAR RAZEM
①	L 50×50×5	12	90	10,80	3,77	40,7
②	ϕ8	60	48	28,80	0,395	11,3
OGÓŁEM DLA 1 ZBIORNIKA					-kg	52,0
ŁĄCZNIE DLA DWÓCH ZBIORNIKÓW					-kg	104,0

WYKAZ STALI

NR	GAT. STALI St3SX	GAT. STALI 34GS	ILOŚĆ	DŁUGOŚĆ - cm	DŁUGOŚCI CAŁKOWITE St3SX ϕ6	St3SX ϕ8	34GS ϕ12
1		12	30	646			193,80
2		12	30	694			208,20
3		12	30	694			208,20
4		12	30	646			193,80
5		12	196	242			474,32
6		12	27	612			165,24
7		12	27	546			147,42
8		12	52	214			111,28
9		12	20	712			142,40
10		12	20	646			129,20
11		12	38	264			100,32
12		8	30	206		61,80	
13		8	31	254		78,74	
14		12	4×2=8	430			34,40
15		12	4×2=8	330			26,40
16		8	17	330		56,10	
17		12	2	330			6,60
18		12	4	364			14,56
19	6		22	98	21,56		
DŁUGOŚĆ CAŁKOWITA				- m	21,56	196,64	2156,14
MASA JEDNOSTKOWA				-kg/m	0,222	0,395	0,888
MASA CAŁKOWITA				-kg	5	78	1915
ŁĄCZNIE DLA 1 ZBIORNIKA				-kg	83		1915
OGÓŁEM DLA DWÓCH ZBIORNIKÓW				-kg	166		3830

BETON KONSTRUKCYJNY KLASY C30/37
BETON PODŁOŻA KLASY C8/10
STAL GŁADKA KLASY AI - St3SX
STAL ŻEBROWANA KLASY AIII - 34GS

UWAGA
PRĘTY TRAFIAJĄCE NA OTWORY ODPOWIEDNIO PRZYCIĄĆ I POZAGINAĆ

Wykonawca:	WODPOL SP. z o.o. 03-982 Warszawa, ul. Guderskiego 3/60	
Inwestor:	URZĄD GMINY MAGNUSZEW	
INWESTYCJA	Oczyszczalnia ścieków w m. Boguszków	STADIUM P.B.
OBIEKT	Zbiornik ścieków dowożonych i zbiornik na osad dowożony	BRANŻA Konstrukcja
RYSUNEK		SKALA 1:25
PROJEKTANT	inż. J. Dargiel upr. bud. Nr 358/67	DATA Marzec 2011
SPRAWDZAJĄCY	inż. T. Krupa upr. bud. Nr 522/69	NR RYSUNKU K-7