

PRZEDPOMPOWNIKA "MAG. P-1"

PODZ 1:20 PM-2-14

ROZDZIELNICE 2x1,5KW

Ark 116

ZASILANIE 3kV

0,25

0,00

250

1500

UŻYTKOWANIE DRABINKI

2300

PVC 110
28mb

700

110 PVC

-460

PVC 90
12mb

4300

PVC 200

-2,95

FW
200m

$\alpha = 180^\circ$

500

∇ ALARM

∇ MAX

∇ MIN

200

400

400

950

1300

2450


MS1-14Z

-4,05

NA WSKAZANYM POŁĄCZENIU
NIE MONTOWAĆ USZCZELKI PRASOWEJ

∅ 1400

∅ 1580 ± 5

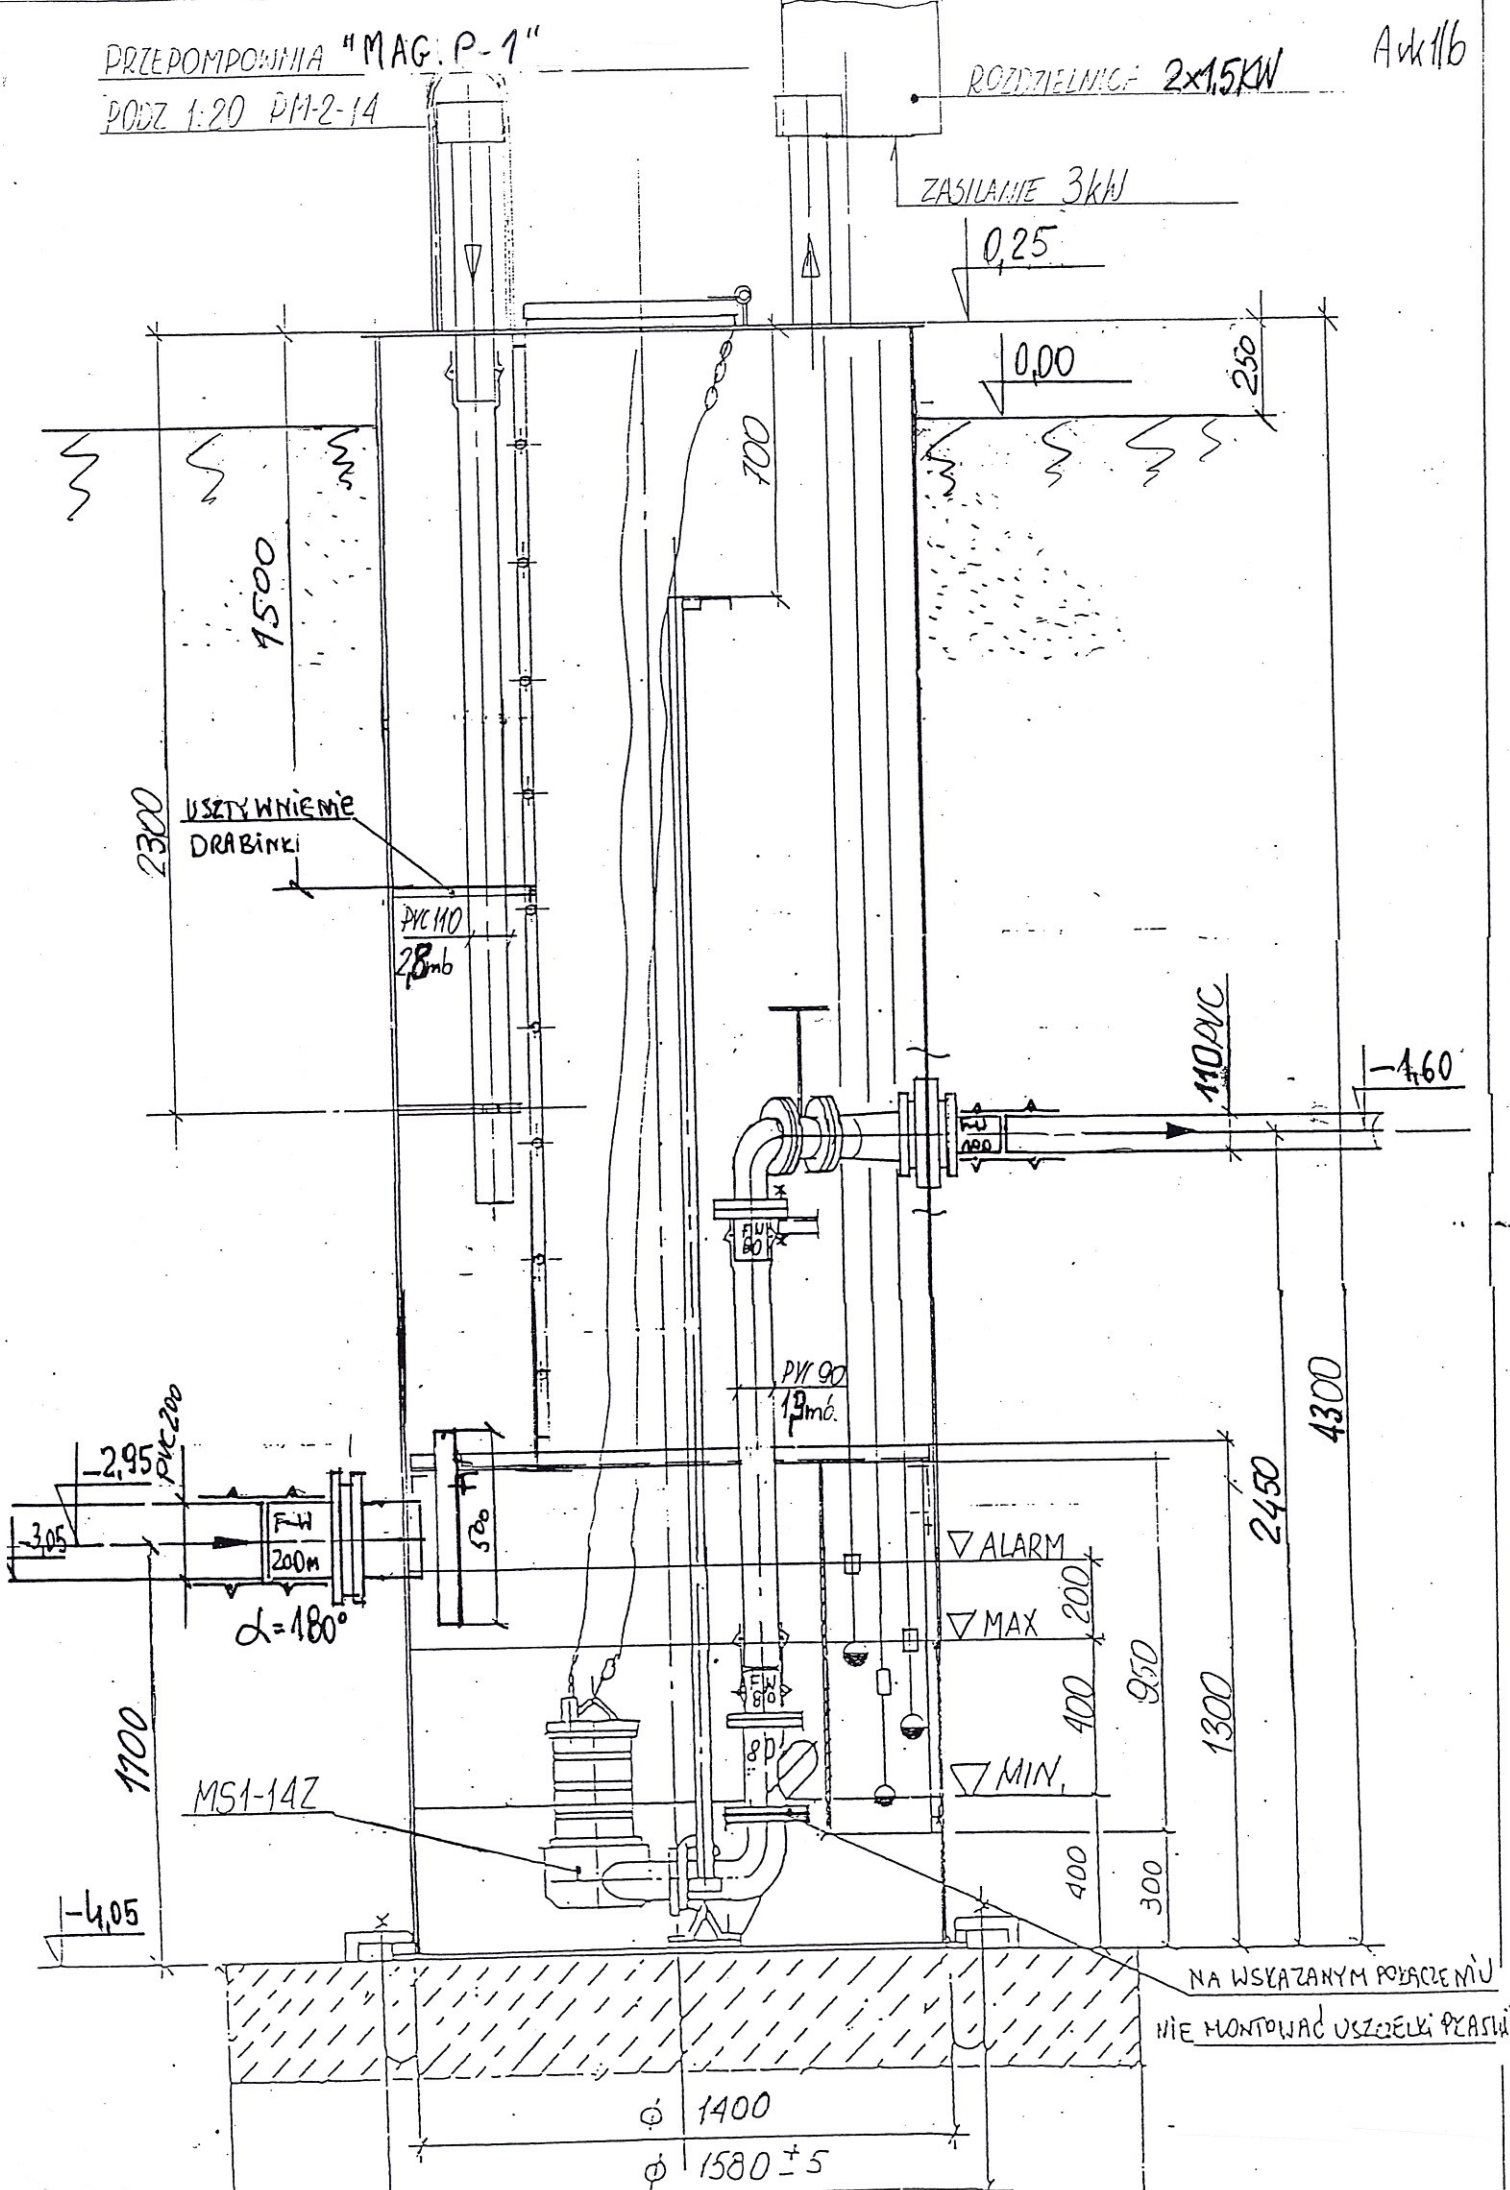

PODZ 1:10

