


RZEPOMPOWNIA: "MAG P2"

PM-2-14

RDZ 1:20

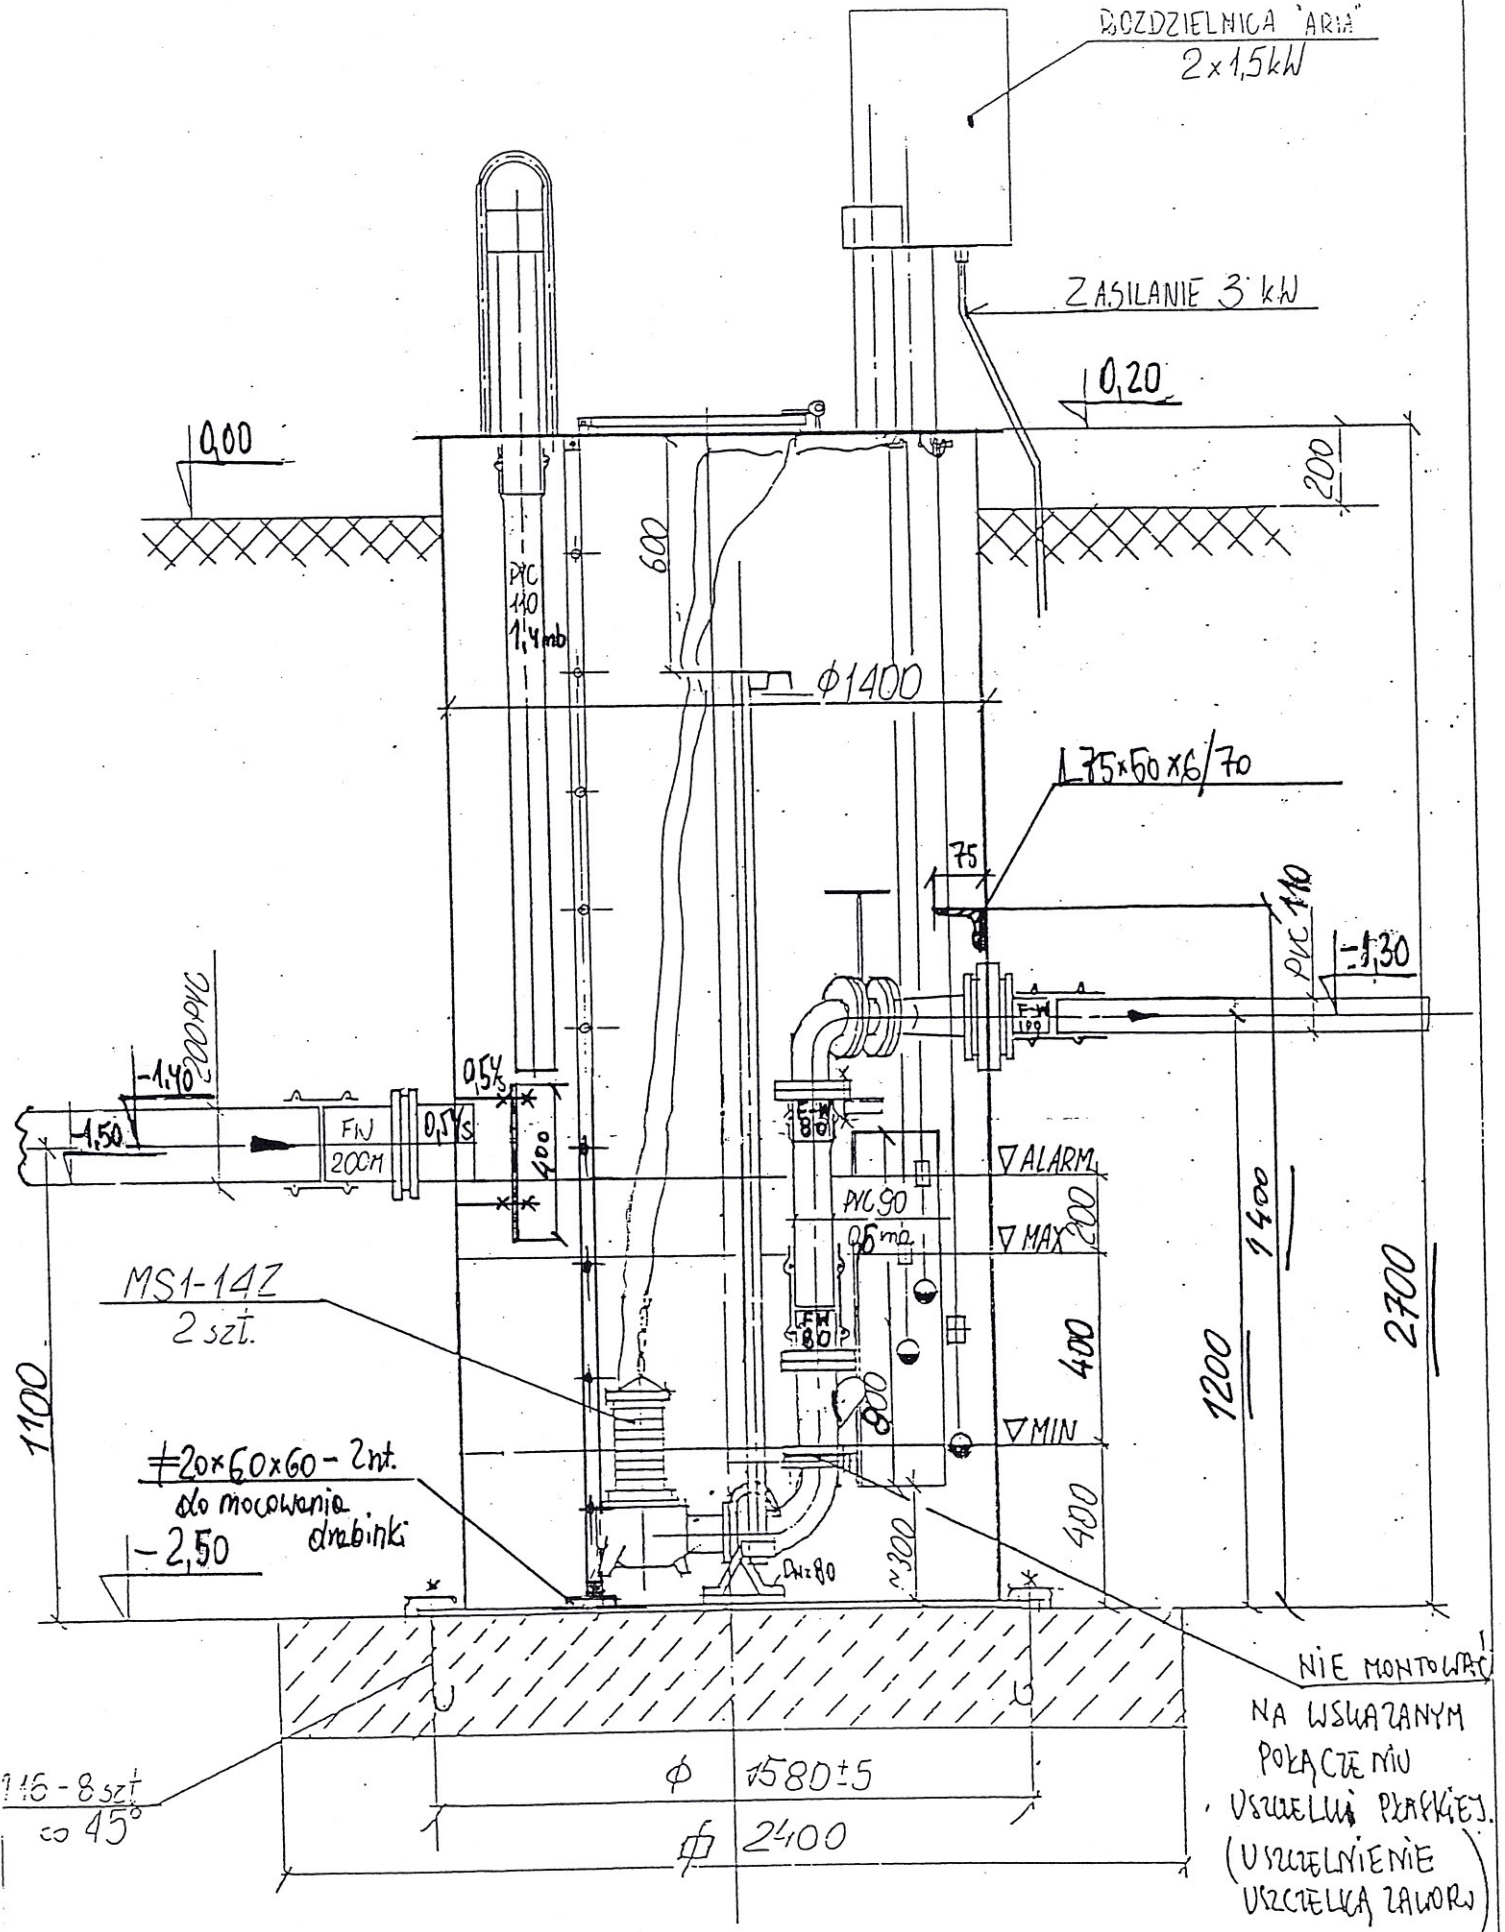


NIE MONTOWAĆ!
 NA WSKAZANYM
 POŁĄCZENIU
 USZCZELNI PŁĄKICY.
 (USZCZELNIENIE
 USZCZELKA ZAWOR)

PRZEPOMPOWNIA NIAG P-2

AKA 4/16

PM-2-14

SKALA 1:10

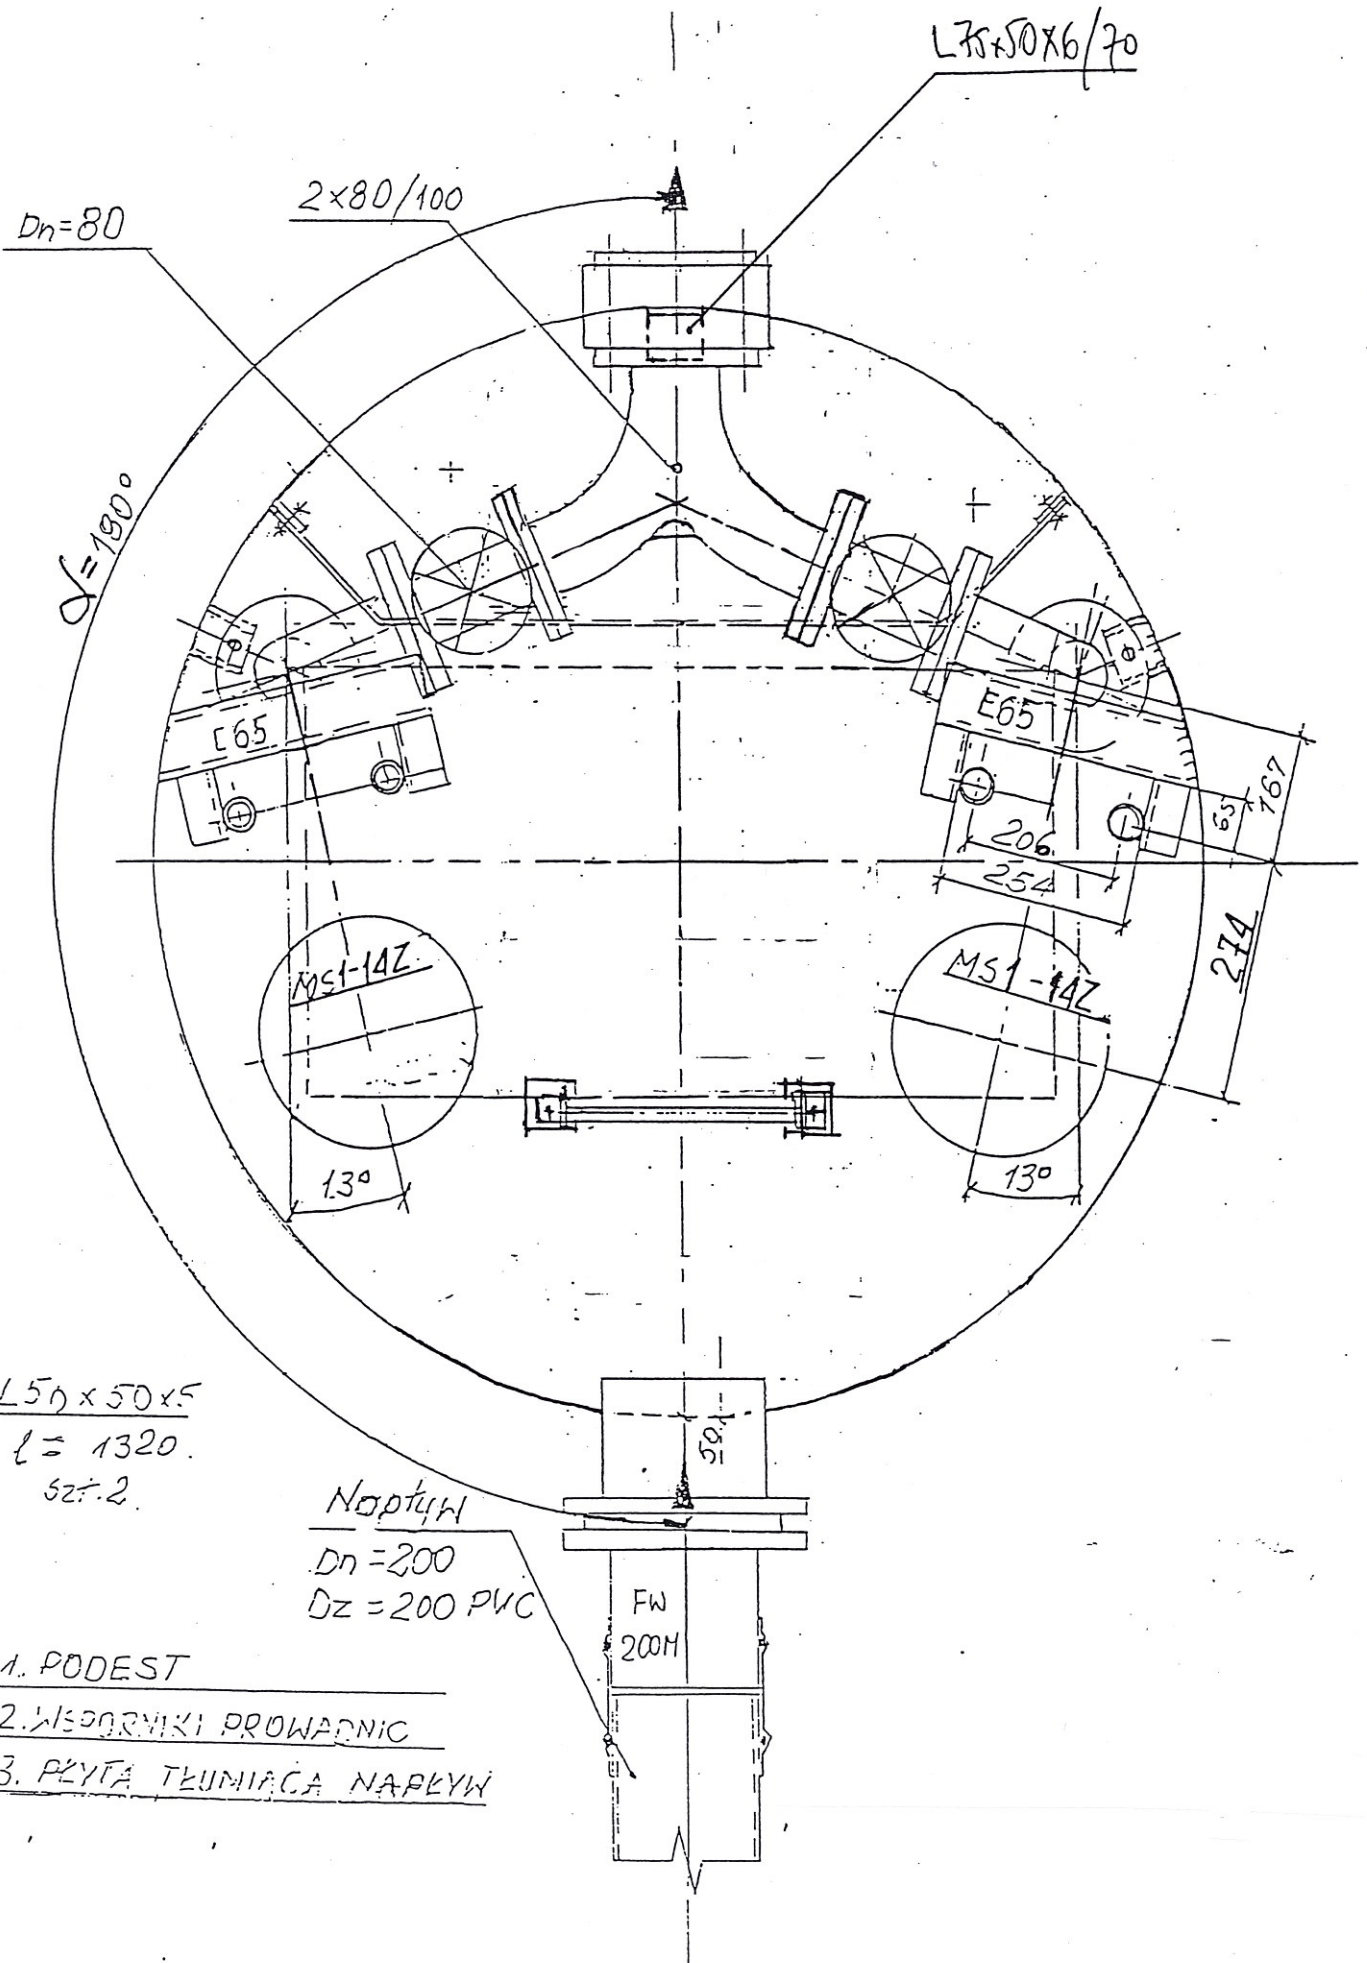

$D_n=80$

2x80/100

L75x50x6/70

$D=1900$

E65

E65

MS1-14Z

MS1-14Z

13°

13°

767

274

206

254

50

FW
200M

Napływ

$D_n=200$

$D_z=200$ PVC

L50x50x5

$l=1320$

szt. 2

1. PODEST

2. PŁYTA PRZEWODZĄCA

3. PŁYTA TŁUMIĄCA NAPŁYW

PRZEPOMPOWNIWA:

"MA&P-2"

2002 1:40

dw.3/6

