


3,0	deskowanie
18,0	stelaż pod deskowanie
w tym	3,0 pustka powietrzna
	15,0 polistyren ekstrud.
25,0	ściana żelbetowa
	2 x papa bitumiczna
7,0	polistyren ekstrudowany

10,0	ściana żelbetowa
	2 x papa bitumiczna
15,0	polistyren ekstrudowany
5,0	plyty betonowe na stelażu

5,0	deskowanie/plyty betonowe
15,0	żwir
	włóknina filtrująca
15,0	polistyren ekstrudowany
	2 x papa bitumiczna
4,0-8,0	jastrych ze spadkiem
24,0	strop żalbetowy

10,0	polistyren ekstrudowany
	izolacja przeciw-wodna
25,0	ściana żelbetowa

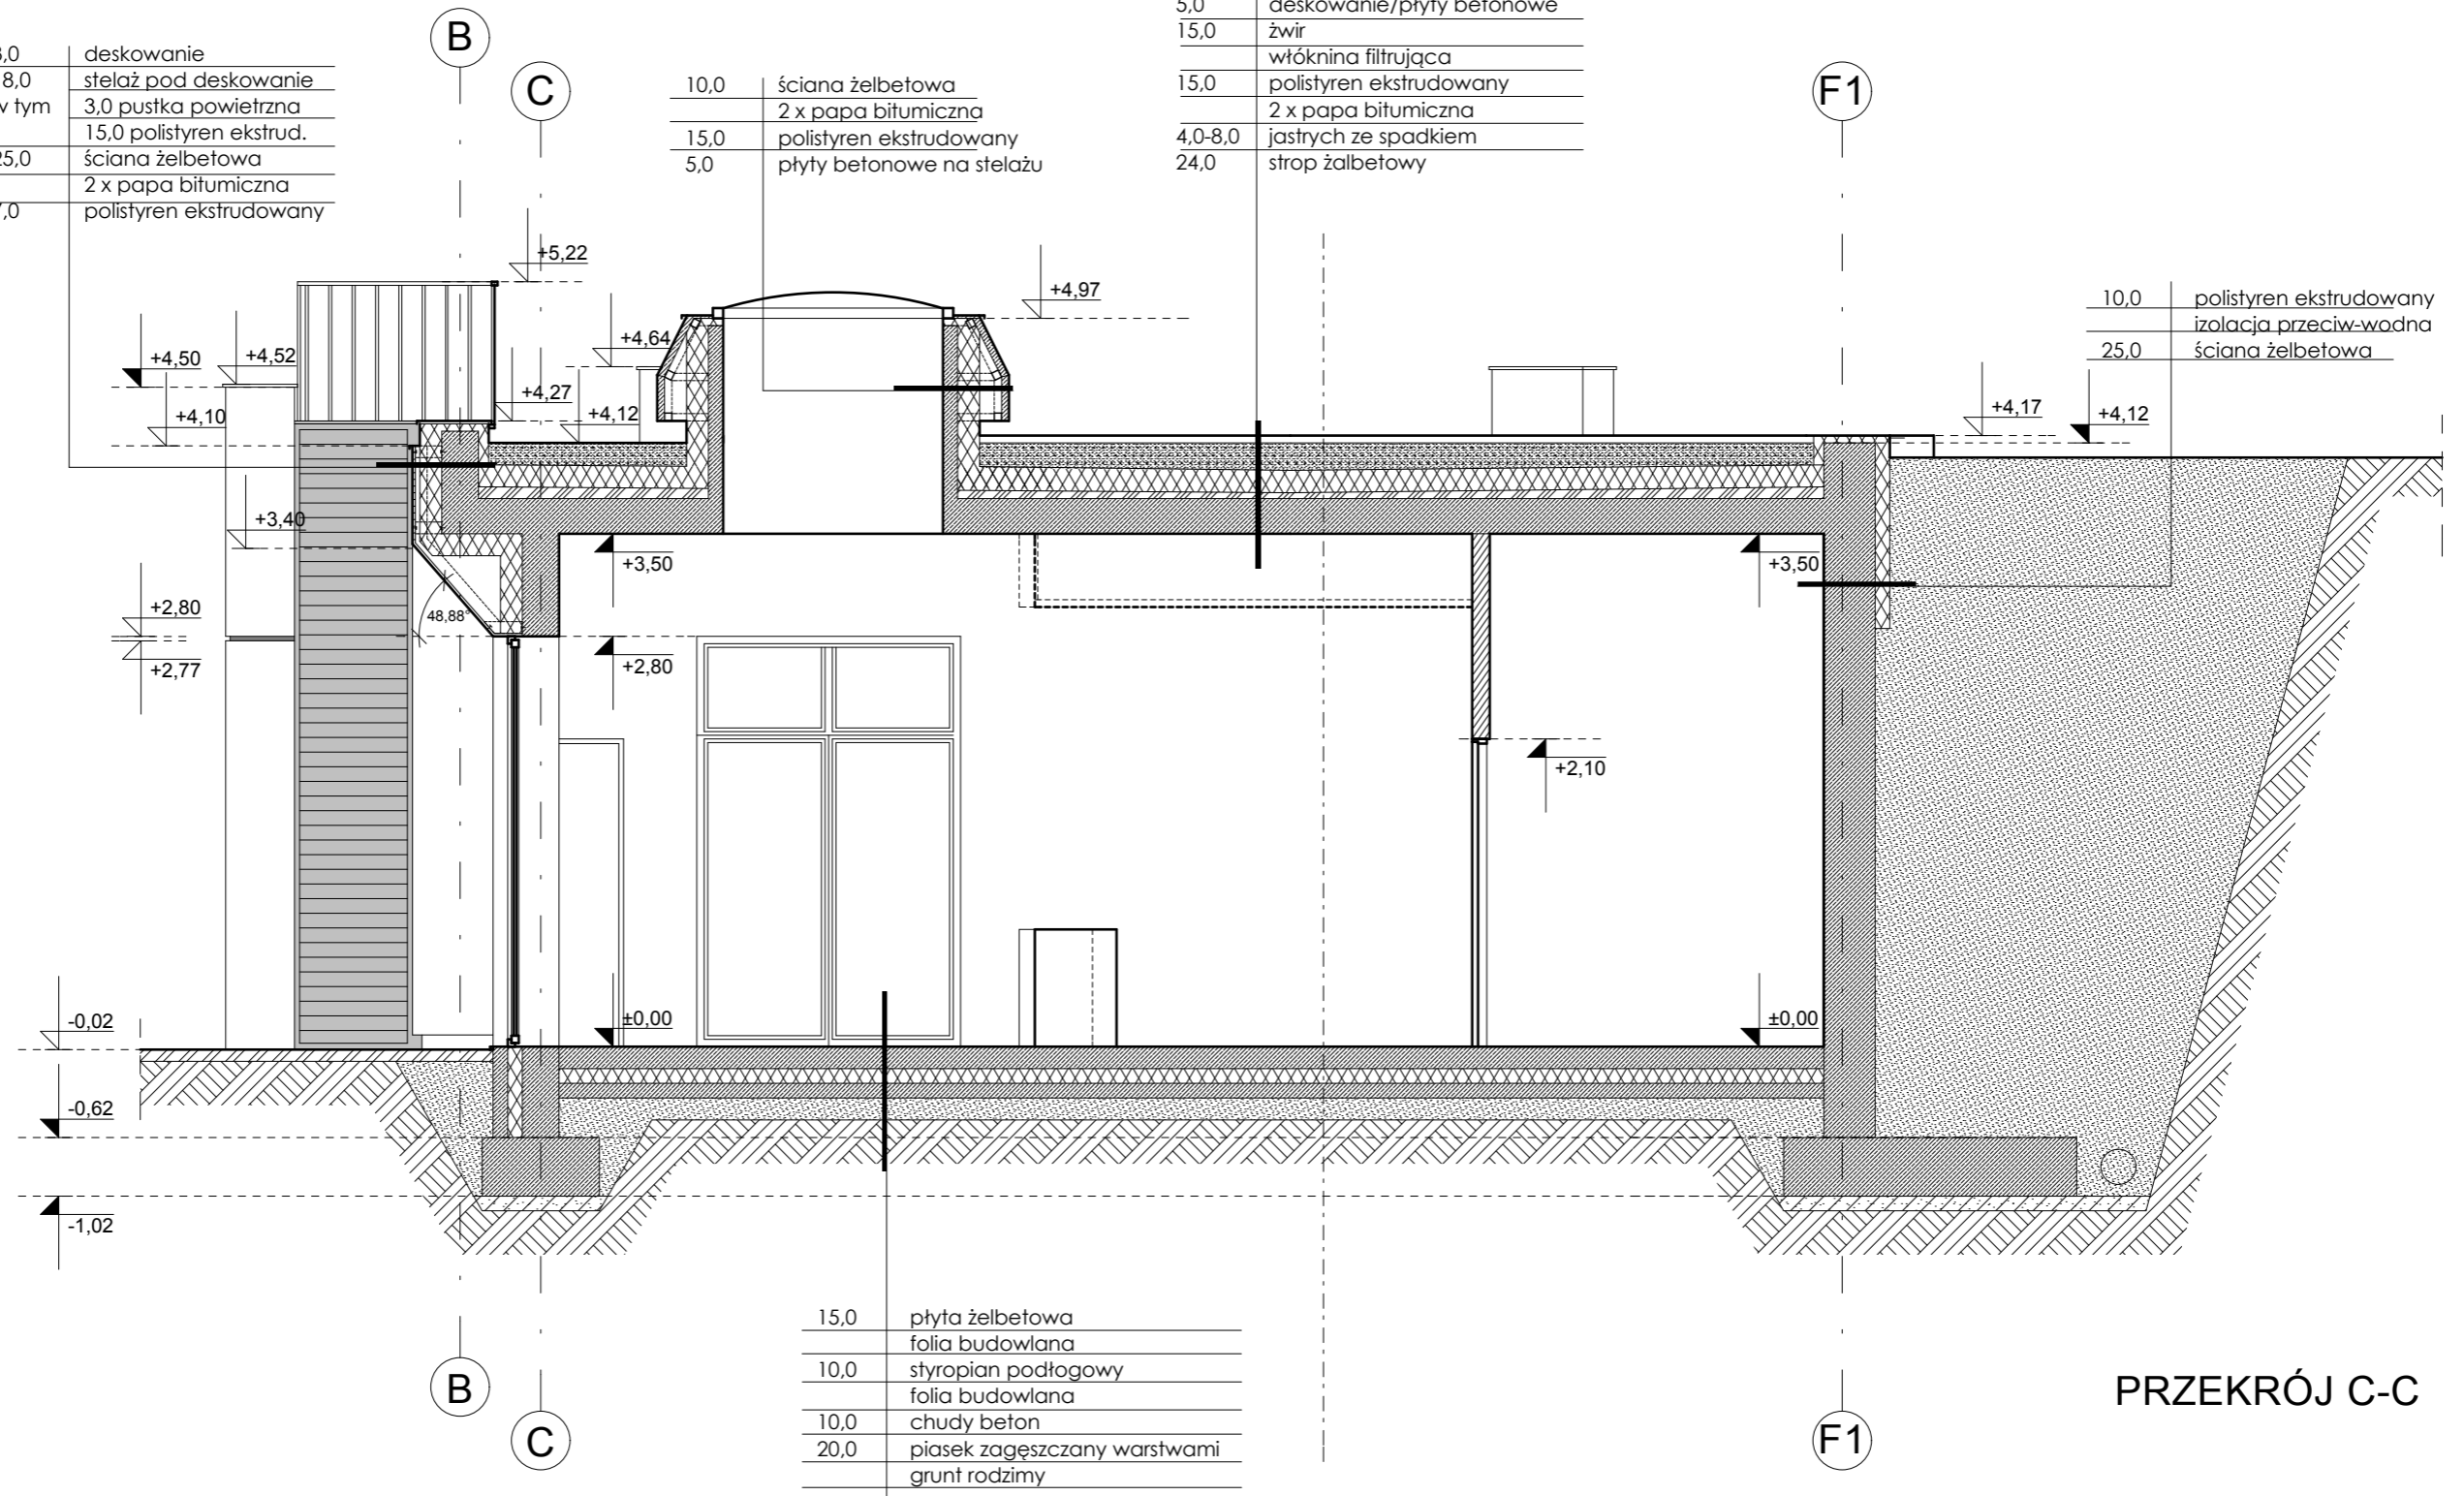

15,0	plyta żelbetowa
	folia budowlana
10,0	styropian podłogowy
	folia budowlana
10,0	chudy beton
20,0	piasek zagęszczany warstwami
	grunt rodzimy

PRZEKRÓJ C-C

PROJEKTANT GENERALNY:
BARTOSZEWSKI
ARCHITEKTURA
 ul. Złoczowska 11, Warszawa, 03-972, (+48) 601 350 765, www.BiuroArchitektoniczne.com

PROJEKT:
PAWILON WYSTAWIENNICZO-HANDLOWO-USŁUGOWY,
 NA POTRZEBY SKANSENU MILITARNEGO
 I ARMII WOJSKA POLSKIEGO,
 dz. nr ew. 1690/1, obr. 0035, Mniszew, gm. Magnuszew

PROJEKTANT:
 mgr inż. arch. **Małgorzata Matusiak**
 upr. nr Wa-46/99

PODPIS:

SPRAWDZAJĄCY:
 mgr inż. arch. **Małgorzata Niedzielska**
 upr. nr Wa-192/93

PODPIS:

RYСУNEK:

PRZEKRÓJ C-C

FAZA:
PROJEKT BUDOWLANY

INWESTOR:
URZĄD GMINY MAGNUSZEW
 ul. Saperów 24
 26-910 Magnuszew

ZESPÓŁ PROJEKTOWY:
 mgr inż. arch. **Wojciech Bartoszewski**
 mgr inż. arch. **Rafał Laskowski**
 inż. **Paweł Pietrak**

PODPIS:

NUMER RYSUNKU: **A - PB - 01 - A - 07**
 BRANŻA/FAZA: WERSJA: SEKCJA: NR. RYS.:

BRANŻA:
ARCHITEKTURA

SKALA: **1:50** DATA: **30 lipy 2013** NR STR.: