


### LEGENDA

- INSTALACJA OLEJU OPAŁOWEGO
- c.o. KOCIOŁ C.O. NA OLEJ OPAŁOWY
- ZASILENIE C.O.
- - - POWRÓT C.O.
- GRZEJNIK WISZĄCY
- GRZEJNIK ŁAZIENKOWY
- KURTYNA POWIETRZNA

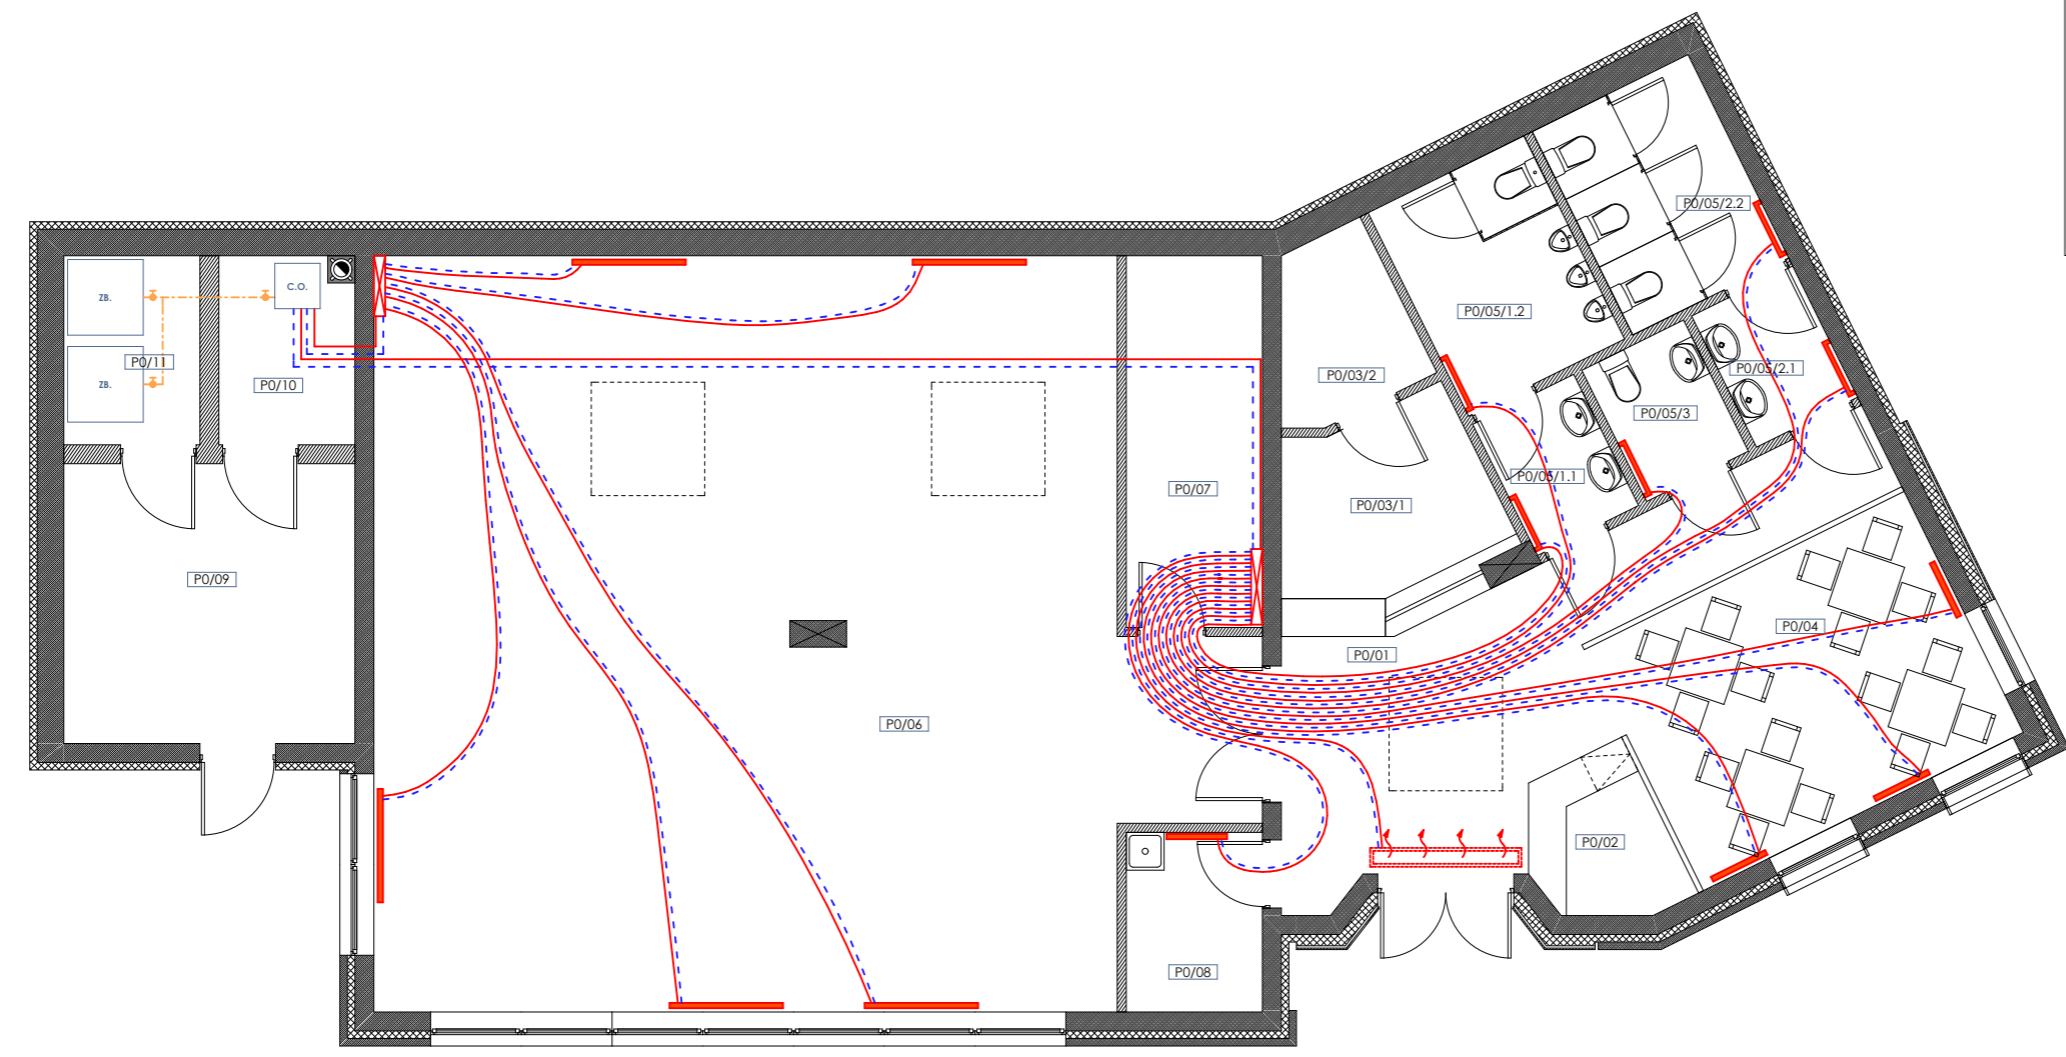

PROJEKTANT GENERALNY: **BARTOSZEWSKI ARCHITEKTURA**  
 ul. Złoczowska 11, Warszawa, 03-972, (+48) 601 350 765, www.BiuroArchitektoniczne.com

FAZA: **PROJEKT BUDOWLANY**  
 BRANŻA: **SANITARNA**

PROJEKT: **PAWILON WYSTAWIENNICZO-HANDLOWO-USŁUGOWY, NA POTRZEBY SKANSENU MILITARNEGO I ARMII WOJSKA POLSKIEGO, dz. nr ew. 1690/1, obr. 0035, Mniszew, gm. Magnuszew**

INWESTOR: **URZĄD GMINY MAGNUSZEW**  
 ul. Saperów 24  
 26-910 Magnuszew

PROJEKTANT: **mgr inż. Halina Karpuk**  
 upr. nr 655/68

SPRAWDZAJĄCY:

ZESPÓŁ PROJEKTOWY:  
**mgr inż. arch. Wojciech Bartoszewski**  
**mgr inż. arch. Rafał Laskowski**  
**inż. Paweł Pietrak**

PODPIS:

PODPIS:

PODPIS:

RYSUNEK: **SCHEMAT INSTALACJI C.O. I OLEJU OPAŁOWEGO**

NUMER RYSUNKU: **IS - PB - 01 - A - 14**  
 BRANŻA/FAZA: WERSJA: SEKCJA: NR. RYS.:  
 SKALA: **1:100** DATA: **30 lipy 2013** NR STR.: