


LEGENDA

- KANALIZACJA SANITARNA
- W 1/2 WYWIEWKA KANALIZACJI SANITARNEJ WYPROWADZONA NAD DACH
- Z 1/1 ZAWÓR ODPOWIERZAJĄCY KANALIZACJI SANITARNEJ TYPU DURGO
- - - KANALIZACJA DESZCZOWA
- KD 1/3 PION KANALIZACJI DESZCZOWEJ

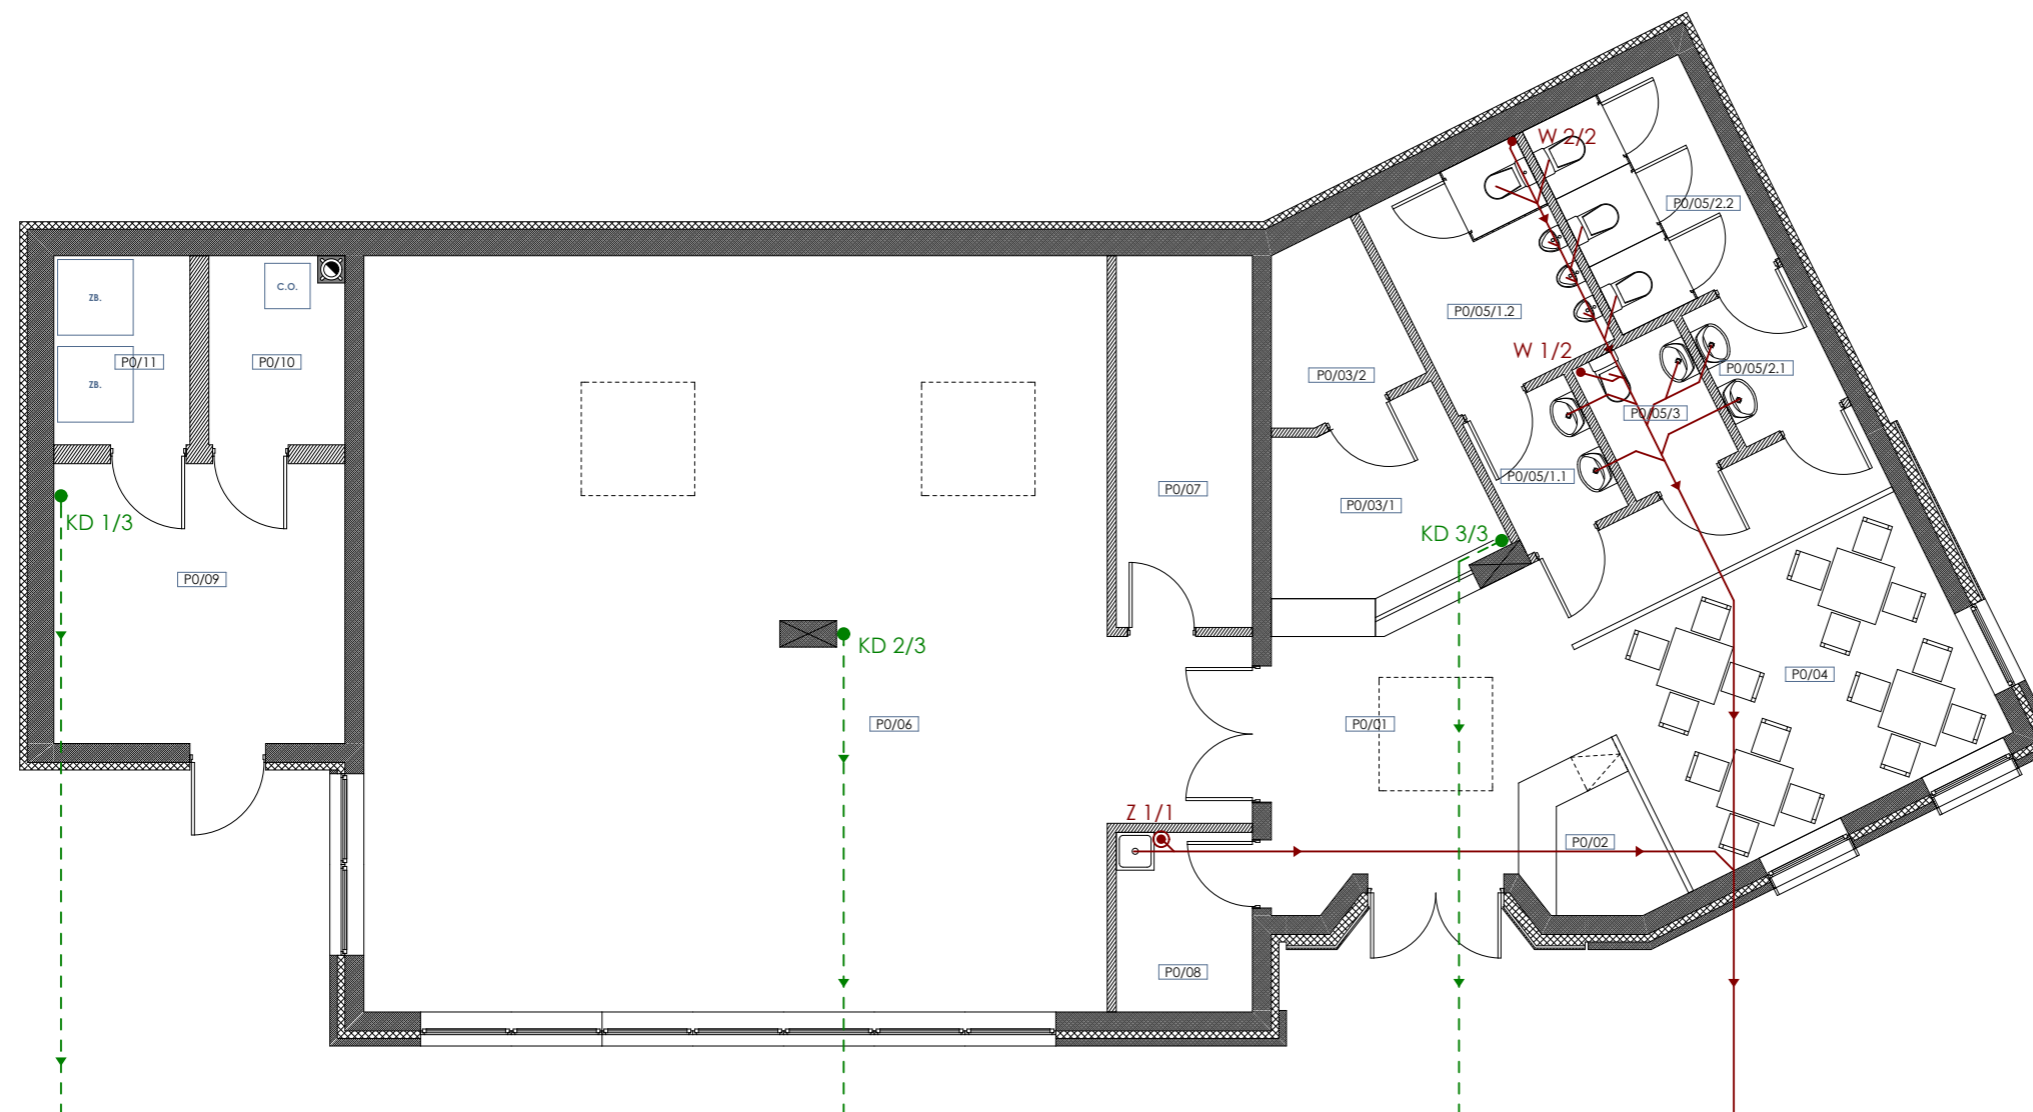

PROJEKTANT GENERALNY:
BARTOSZEWSKI
ARCHITEKTURA
 ul. Złoczowska 11, Warszawa, 03-972, (+48) 601 350 765, www.BiuroArchitektoniczne.com

PROJEKT:
PAWILON WYSTAWIENNICZO-HANDLOWO-USŁUGOWY,
 NA POTRZEBY SKANSENU MILITARNEGO
 I ARMII WOJSKA POLSKIEGO,
 dz. nr ew. 1690/1, obr. 0035, Mniszew, gm. Magnuszew

PROJEKTANT:
 mgr inż. Halina Karpuk
 upr. nr 655/68

PODPIS:

SPRAWDZAJĄCY:

PODPIS:

RYSUNEK:

SCHEMAT INSTALACJI KANALIZACJI SANITARNEJ I KANALIZACJI DESZCZOWEJ

FAZA:
PROJEKT BUDOWLANY

INWESTOR:
URZĄD GMINY MAGNUSZEW
 ul. Saperów 24
 26-910 Magnuszew

ZESPÓŁ PROJEKTOWY:
 mgr inż. arch. Wojciech Bartoszewski
 mgr inż. arch. Rafał Laskowski
 inż. Paweł Pietrak

PODPIS:

NUMER RYSUNKU: **IS - PB - 01 - A - 13**
 BRANŻA/FAZA: WERSJA: SEKCJA: NR. RYS.:

BRANŻA:
SANITARNA

SKALA: **1:100** DATA: **30 lipy 2013** NR STR.: