


PROJEKTANT	mgr inż. Darłusz Skórnicki		UAN-II-K-6368/RA/12/784	MARZEC 2019
TREŚĆ	PLAN SYTUACYJNY - ZAGOSPODAROWANIE TERENU		POPIS	DATA
OBJEKT	odcinek od drogi wojewódzkiej Nr 736 do wsi Kurki		REMONT DROGI GMINNEJ NR 170608W	SKALA 1:500
STUDIUM	PT	BRANŻA	DRÓGOWA	

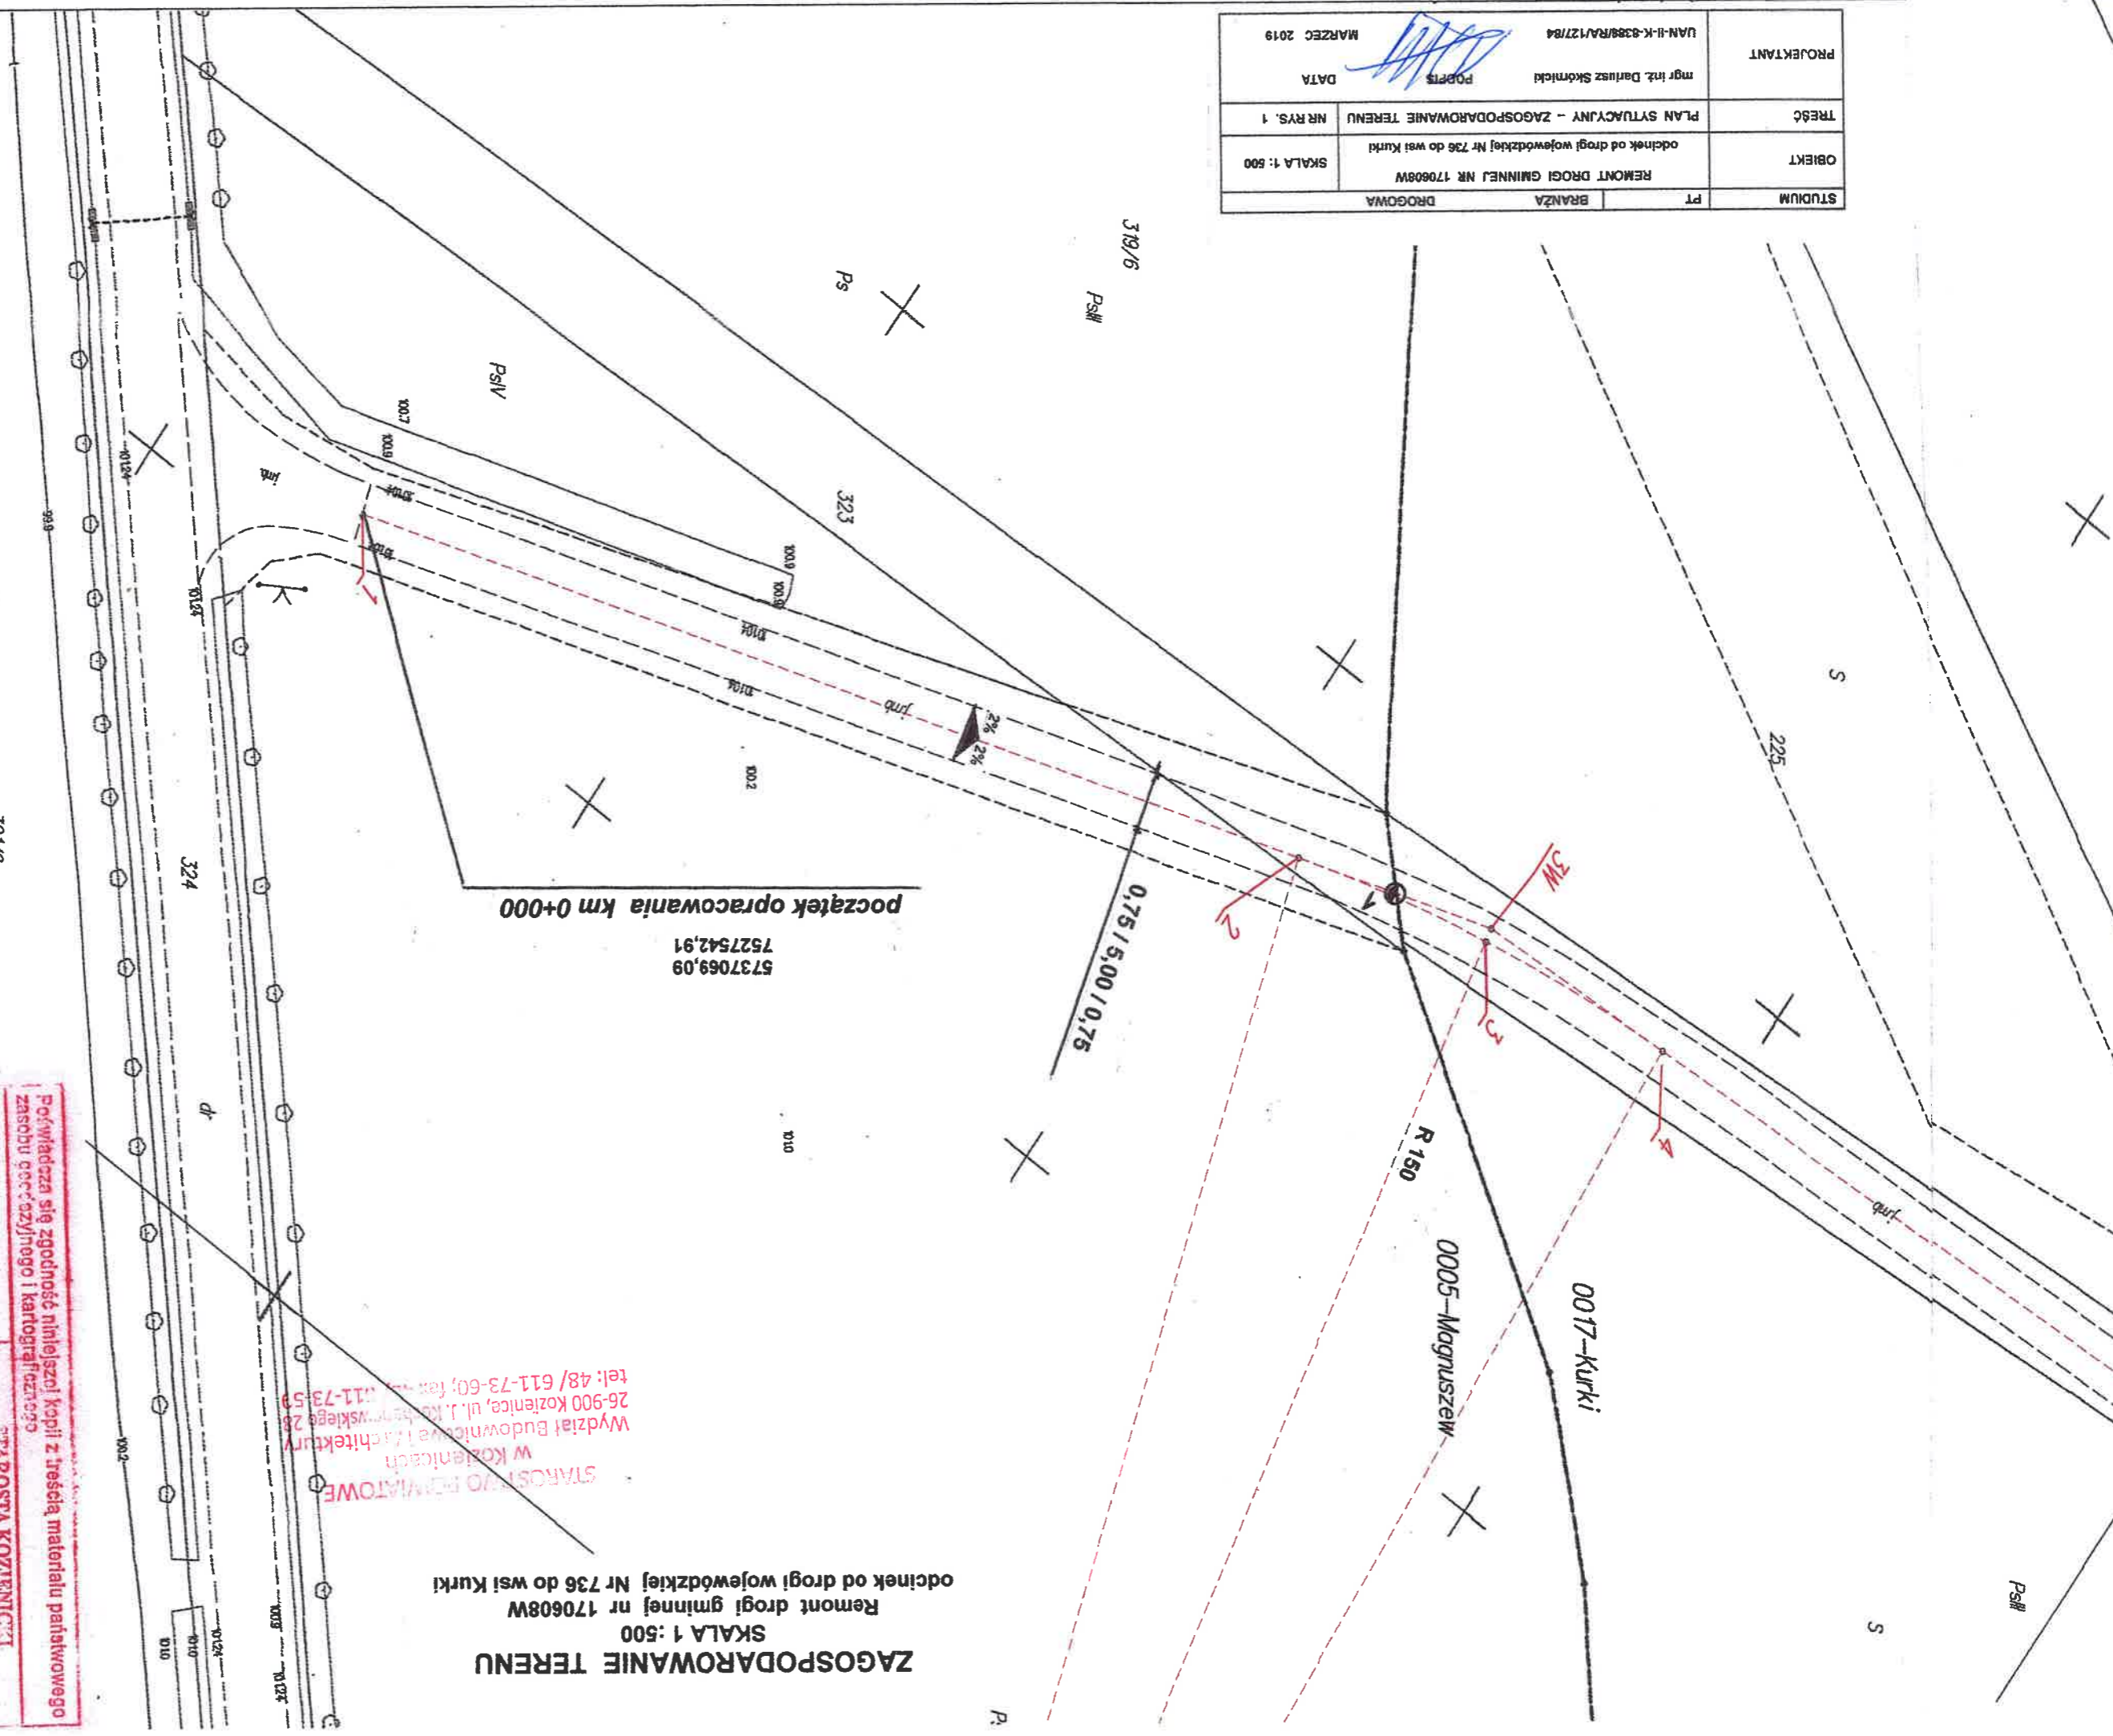

ZAGOSPODAROWANIE TERENU
 SKALA 1:500
 Remont drogi gminnej nr 170608W
 odcinek od drogi wojewódzkiej Nr 736 do wsi Kurki

STAROSTWO POWIATOWE
 w Koszalicach
 Wydział Budowlany i Architektury
 ul. Kościelna 28
 41-73-59
 tel: 48/ 611-73-60; fax 48/ 611-73-59

5737069,09
 7527542,91

początek opracowania km 0+000

Poczwładcza się zgodność niniejszej kopii z treścią materiału państwowego zasobu geodezyjnego i kartograficznego	
Organ prowadzący geodezyjny zasób geodezyjny i kartograficzny	STAROSTA KOZŁENICZKI Powiatowy Ośrodek Dokumentacji Geodezyjnej i Kartograficznej
Nazwa materiału zasobu	mapa zasadnicza
Identyfikator ewidencyjny materiału zasobu	p. 1407. 2014. 6
Data wykonania kopii	27. 03. 2019 r. 10
Imię, nazwisko i podpis osoby reprezentującej organ	
mgr Aneta Gida	

Kopia mapy zasadniczej
 5737003
 Skala 1:500
 Mapa geodezyjna R-1400000-III
 Niniejsza kopia jest wyrobkiem z mapy numeracyjnej utworzonej w wyniku komercyjnej umówionej w wyniku komercyjnej umowy, która nie zawiera uszytych obiektów znajdujących się w terenie. Dane ewidencyjne przedstawione na mapie nie spełniają wymagań określonych w rozporządzeniu w sprawie ewidencji gruntów i budynków, określającego zakres i sposób prowadzenia ewidencji gruntów i budynków. Dz.U. z 2019r, poz.353)

Jednostka ewidencyjna: 140706-2-MAGNUSZEW
 Odręb: 0017-KURKI 0005-MAGNUSZEW
 Zarys Pow. 6642.1099.2019