


„MODERNIZACJA DROGI W KŁODZIE”

DŁUGOŚĆ ODCINKA I – 145 m
 SZEROKOŚĆ ODCINKA I - 4 m
 LOKALIZACJA ODCINKA I: KŁODA DZ. 488
 GM. MAGNUSZEW

DŁUGOŚĆ ODCINKA II – 140 m
 SZEROKOŚĆ ODCINKA II – 3 m
 LOKALIZACJA ODCINKA II: KŁODA DZ. 486/1
 GM. MAGNUSZEW

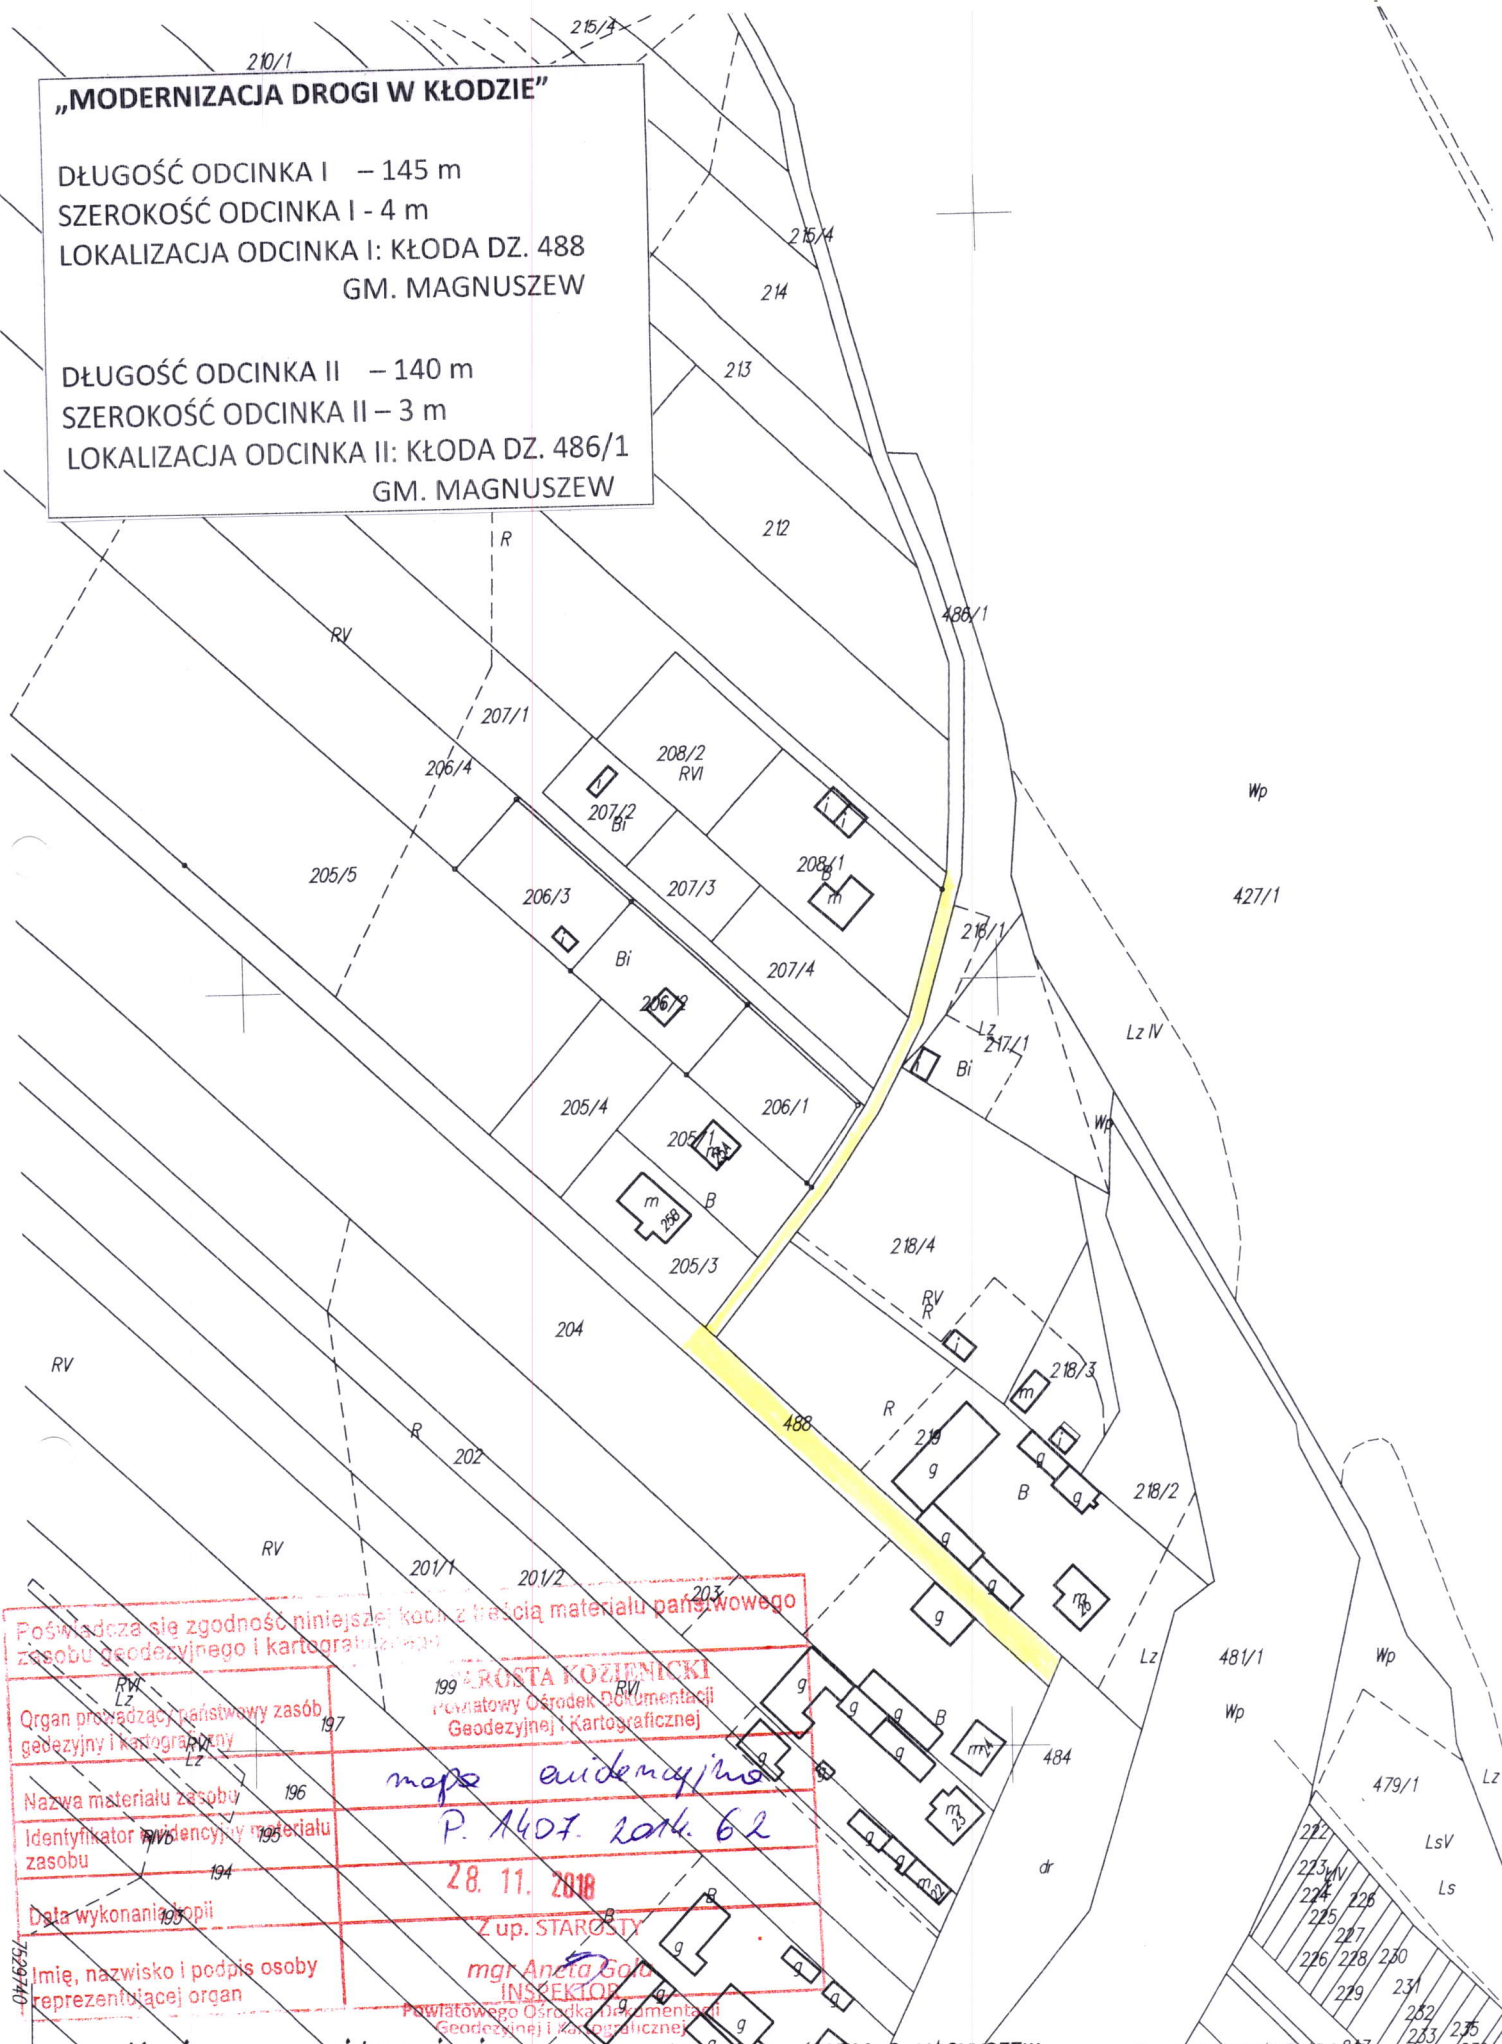

Poświadczam się zgodność niniejszej kopii z treścią materiału państwowego zasobu geodezyjnego i kartograficznego

Organ prowadzący państwowy zasób geodezyjny i kartograficzny

Nazwa materiału zasobu

Identyfikator ewidencyjny materiału zasobu

Data wykonania kopii

Imię, nazwisko i podpis osoby reprezentującej organ

199 **AROSTA KOZIEŃSKI**
 Powiatowy Ośrodek Dokumentacji Geodezyjnej i Kartograficznej

mapa ewidencyjna
P. 1407. 2016. 62
28. 11. 2018

Z up. STAROSTY
mgr Aneta Gola
 INSPEKTOR

Powiatowy Ośrodek Dokumentacji Geodezyjnej i Kartograficznej

Kopia mapy ewidencyjnej
 Skala 1:2000

Jednostka ewidencyjna: **140706 2-MAGNUSZEW**
 Obręb: **0015-KŁODA**

Zam: PODGIK.6642.3945.2018

Niniejsza kopia jest wydrukiem z mapy numerycznej utworzonej w wyniku konwersji mapy analogowej. Może nie zawierać wszystkich obiektów znajdujących się w terenie. Dane ewidencyjne przedstawione na mapie nie spełniają wymagań określonych w rozporządzeniu w sprawie ewidencji gruntów i budynków, oraz obowiązujących standardów technicznych (par. 86 Rozp. MRRiB w sprawie ewidencji gruntów i budynków. Dz.U. z 2016r, poz. 1034 ze zm.)