


SCHEMAT MONTAŻU WODOMIERZA

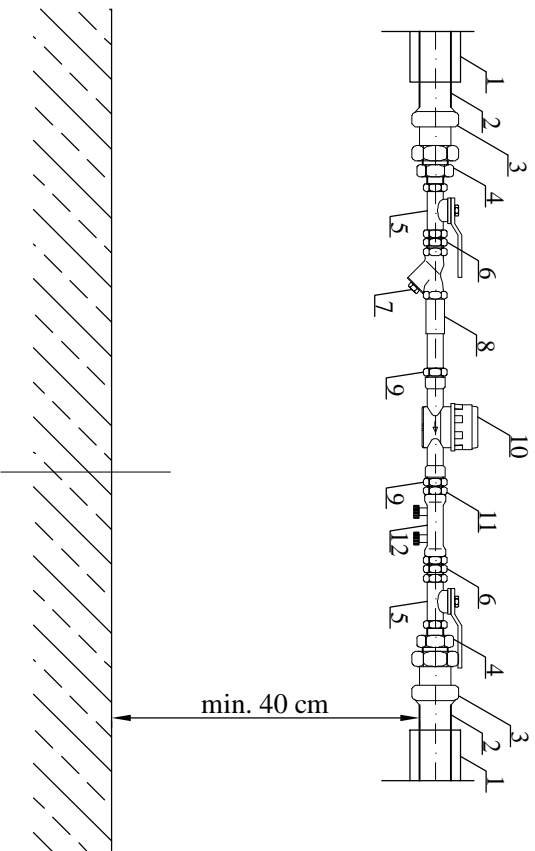

- 1-rura osłonowa
- 2-rura przyłącza
- 3-złączka zaciskowo-prześciowa
- 4-redukcja
- 5-zawór kulowy
- 6-nypeł
- 7-filtr siatkowy
- 8-kompensator
- 9-półrhubnek
- 10-wodomierz
- 11-przedłużka GW/GZ
- 12-zawór antyskażeniowy

PRZEDSIĘBIORSTWO PROJEKTOWO-USŁUGOWO-HANDLOWE "R.A.W." Robert Wojnowicz, 94-101 Łódź, ul. Narciarska 8/13		
Rodzaj dokumentacji: PROJEKT BUDOWLANY SECTI WODOCIĄGOWEJ I KANALIZACYJNEJ Z PRZYŁĄCZAMI W MIEJSCOWOŚCIACH KLODA, PRZYDWORZYCE, G.M.MAGNUSZEW		
Treść rysunku: STUJDIENKA WODOMIERZOWA		
Projektował: mgr inż. Janusz Fengler upr. bud. nr 324/82/87		
Sprawił: mgr inż. Jacek Wiśniewski upr. bud. nr 323/80/WL, 167/86/WL, 379/81/WML		
Operował: mgr inż. Agnieszka Szczepaniak	Nr rys. 52	Data: 05/2006
		Skala: 1:10