UWAGA: OSTATECZNE ROZWIĄZANIA POZOSTAWIA SIĘ DO WYBORU PRZEZ INWESTORA ORAZ PROJEKTANTA PRZYSTOSOWUJĄCEGO PROJEKT DO WARUNKÓW MIEJSCOWYCH. PRZY WYBORZE WŁAŚCIWEGO NALEŻY PRZESTRZEGAĆ PRAWA BUDOWLANEGO, PRAW POKREWNYCH I SZCZEGÓLNYCH ORAZ KIEROWAĆ SIĘ WIEDZĄ TECHNICZNĄ.

08.01	AB	00	AR-03-02	-	08.04	1/1	1:10

zadanie: DELIK 2012

ZESPÓŁ BOISK SPORTOWYCH

inwestor: WYKONANO NA ZAKOŃCZENIE INWESTYCJI

sprawdził: Architekt Architekt

branża: ARCHITEKTURA

opracował: mgr. Łukasz Mazurek

PROJEKT ARCHITEKTONICZNO-BUDOWLANY

PRZEKRÓJ P1

skala: 1:10

data: 08.04

format: A3

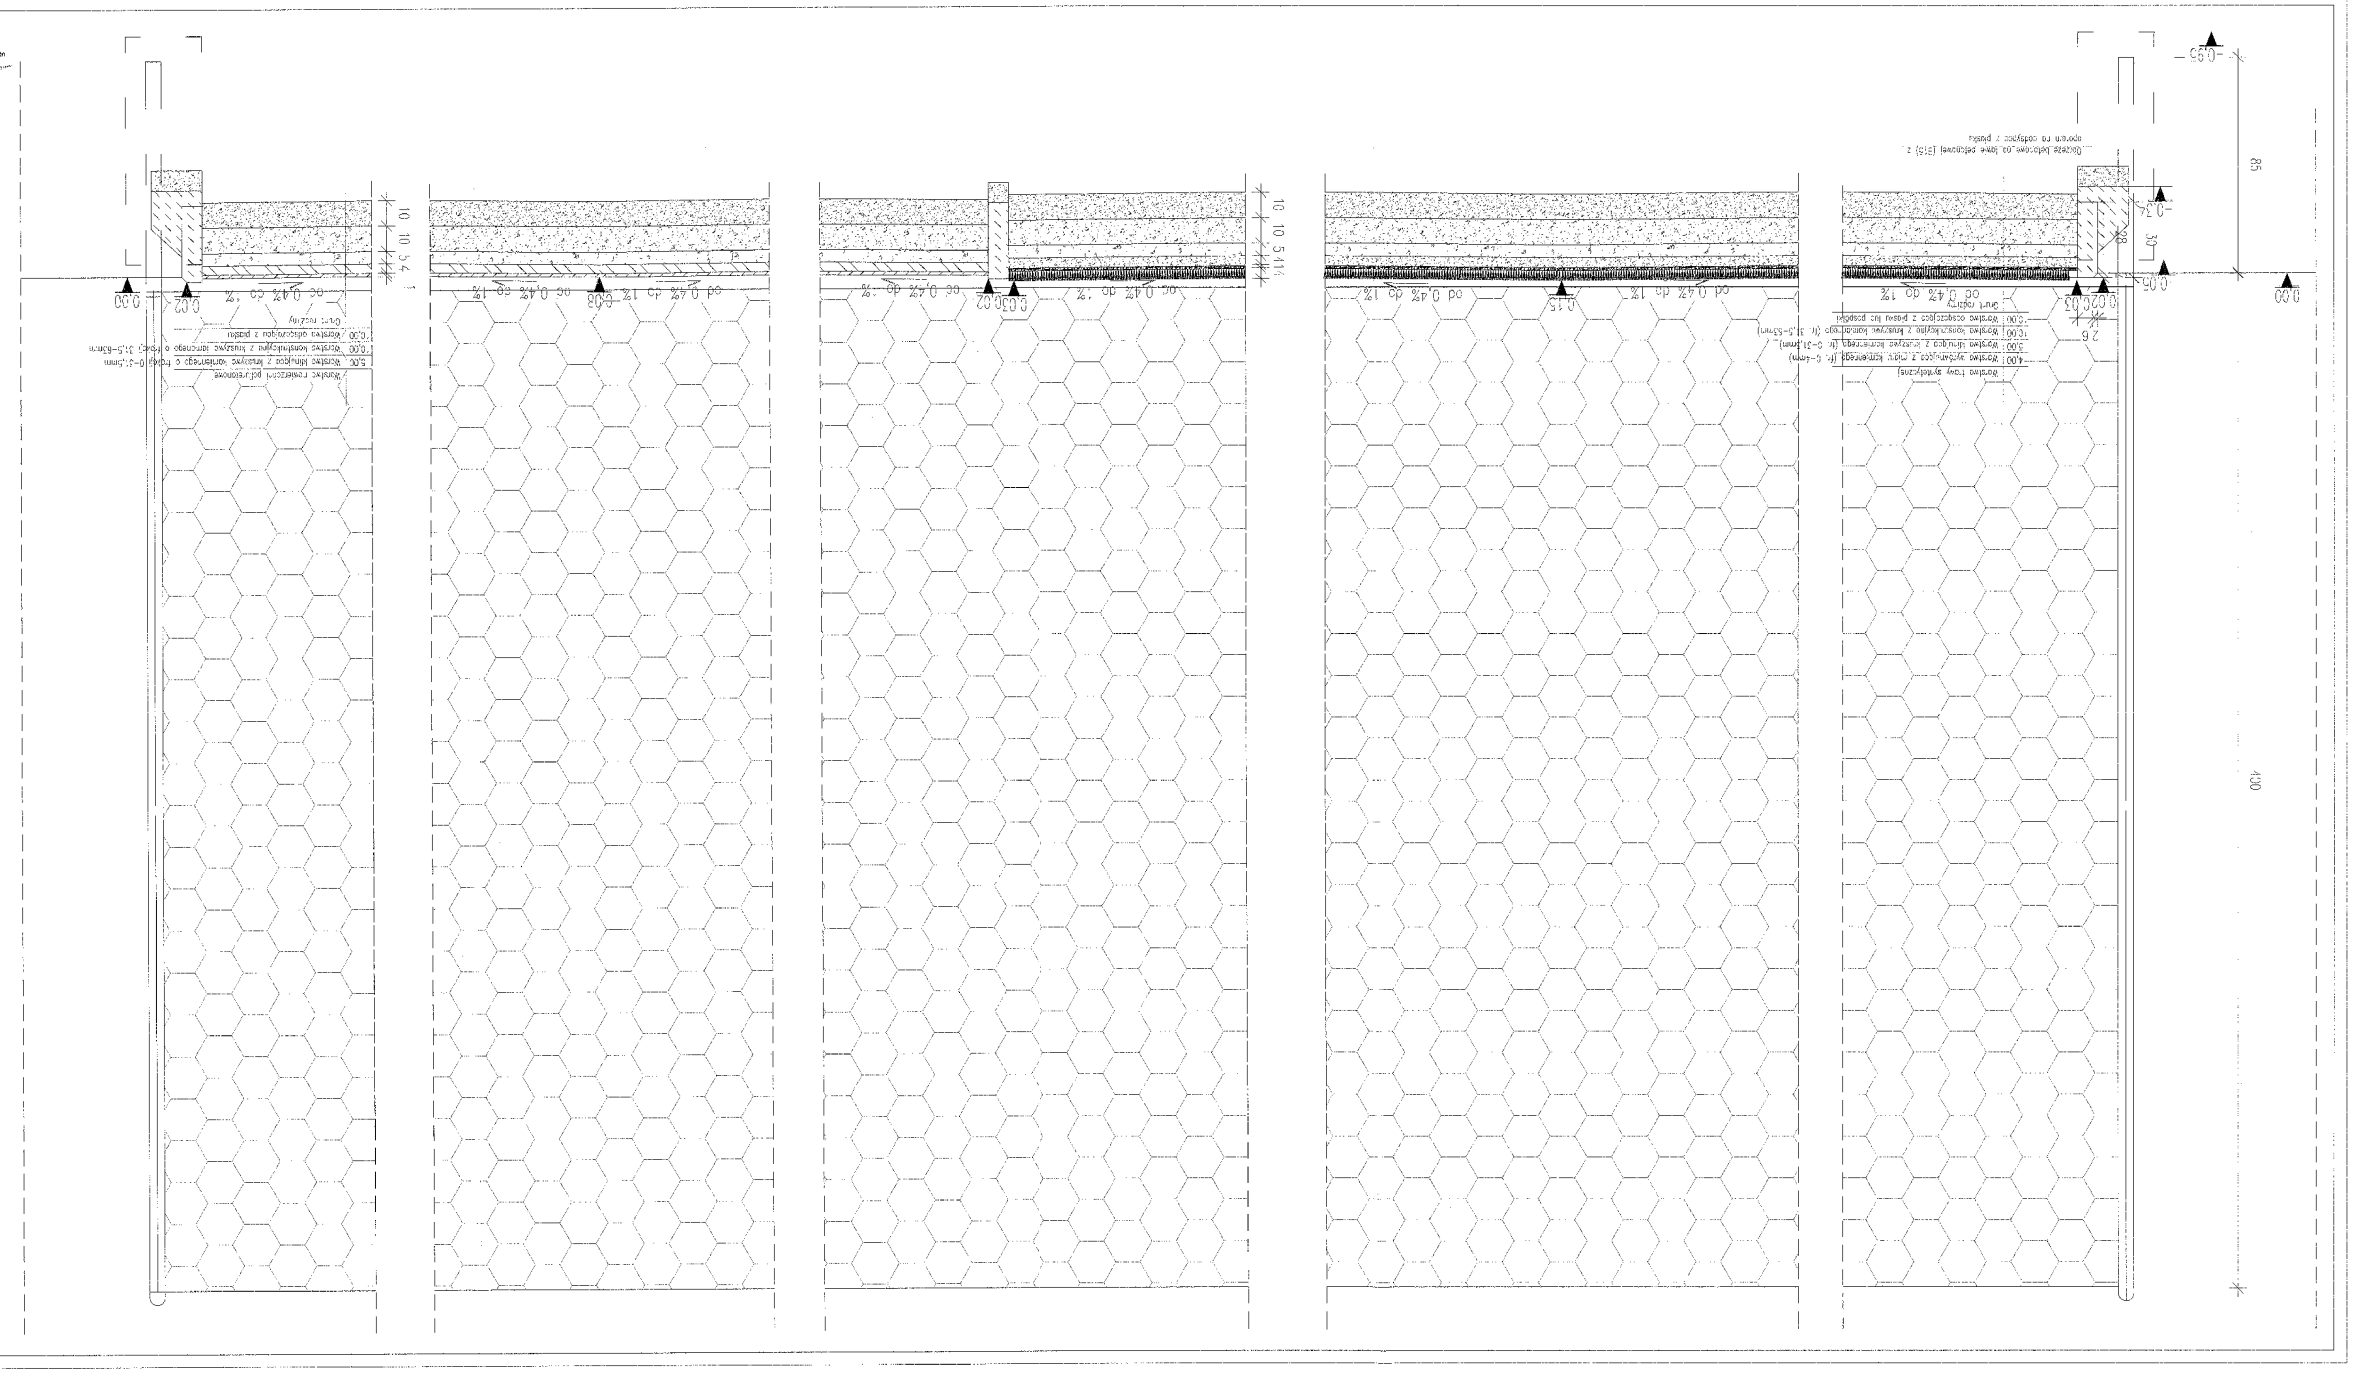
0.00
-0.03
0.10
0.10
0.10