


STAŁA ORGANIZACJA RUCHU
SKALA 1 :1000
Droga gminna nr 170608W
Na odcinku od drogi wojewódzkiej Nr 736 do wsi Kurki

GMINA MAGNUSZEW
 ul. Saperów 24, 26-910 Magnuszew
 NIP: 812-19-14-938
 REGON: 670223830

Opiniusz Górecki
WÓJT GMINY
 mgr inż. Marek Drapała

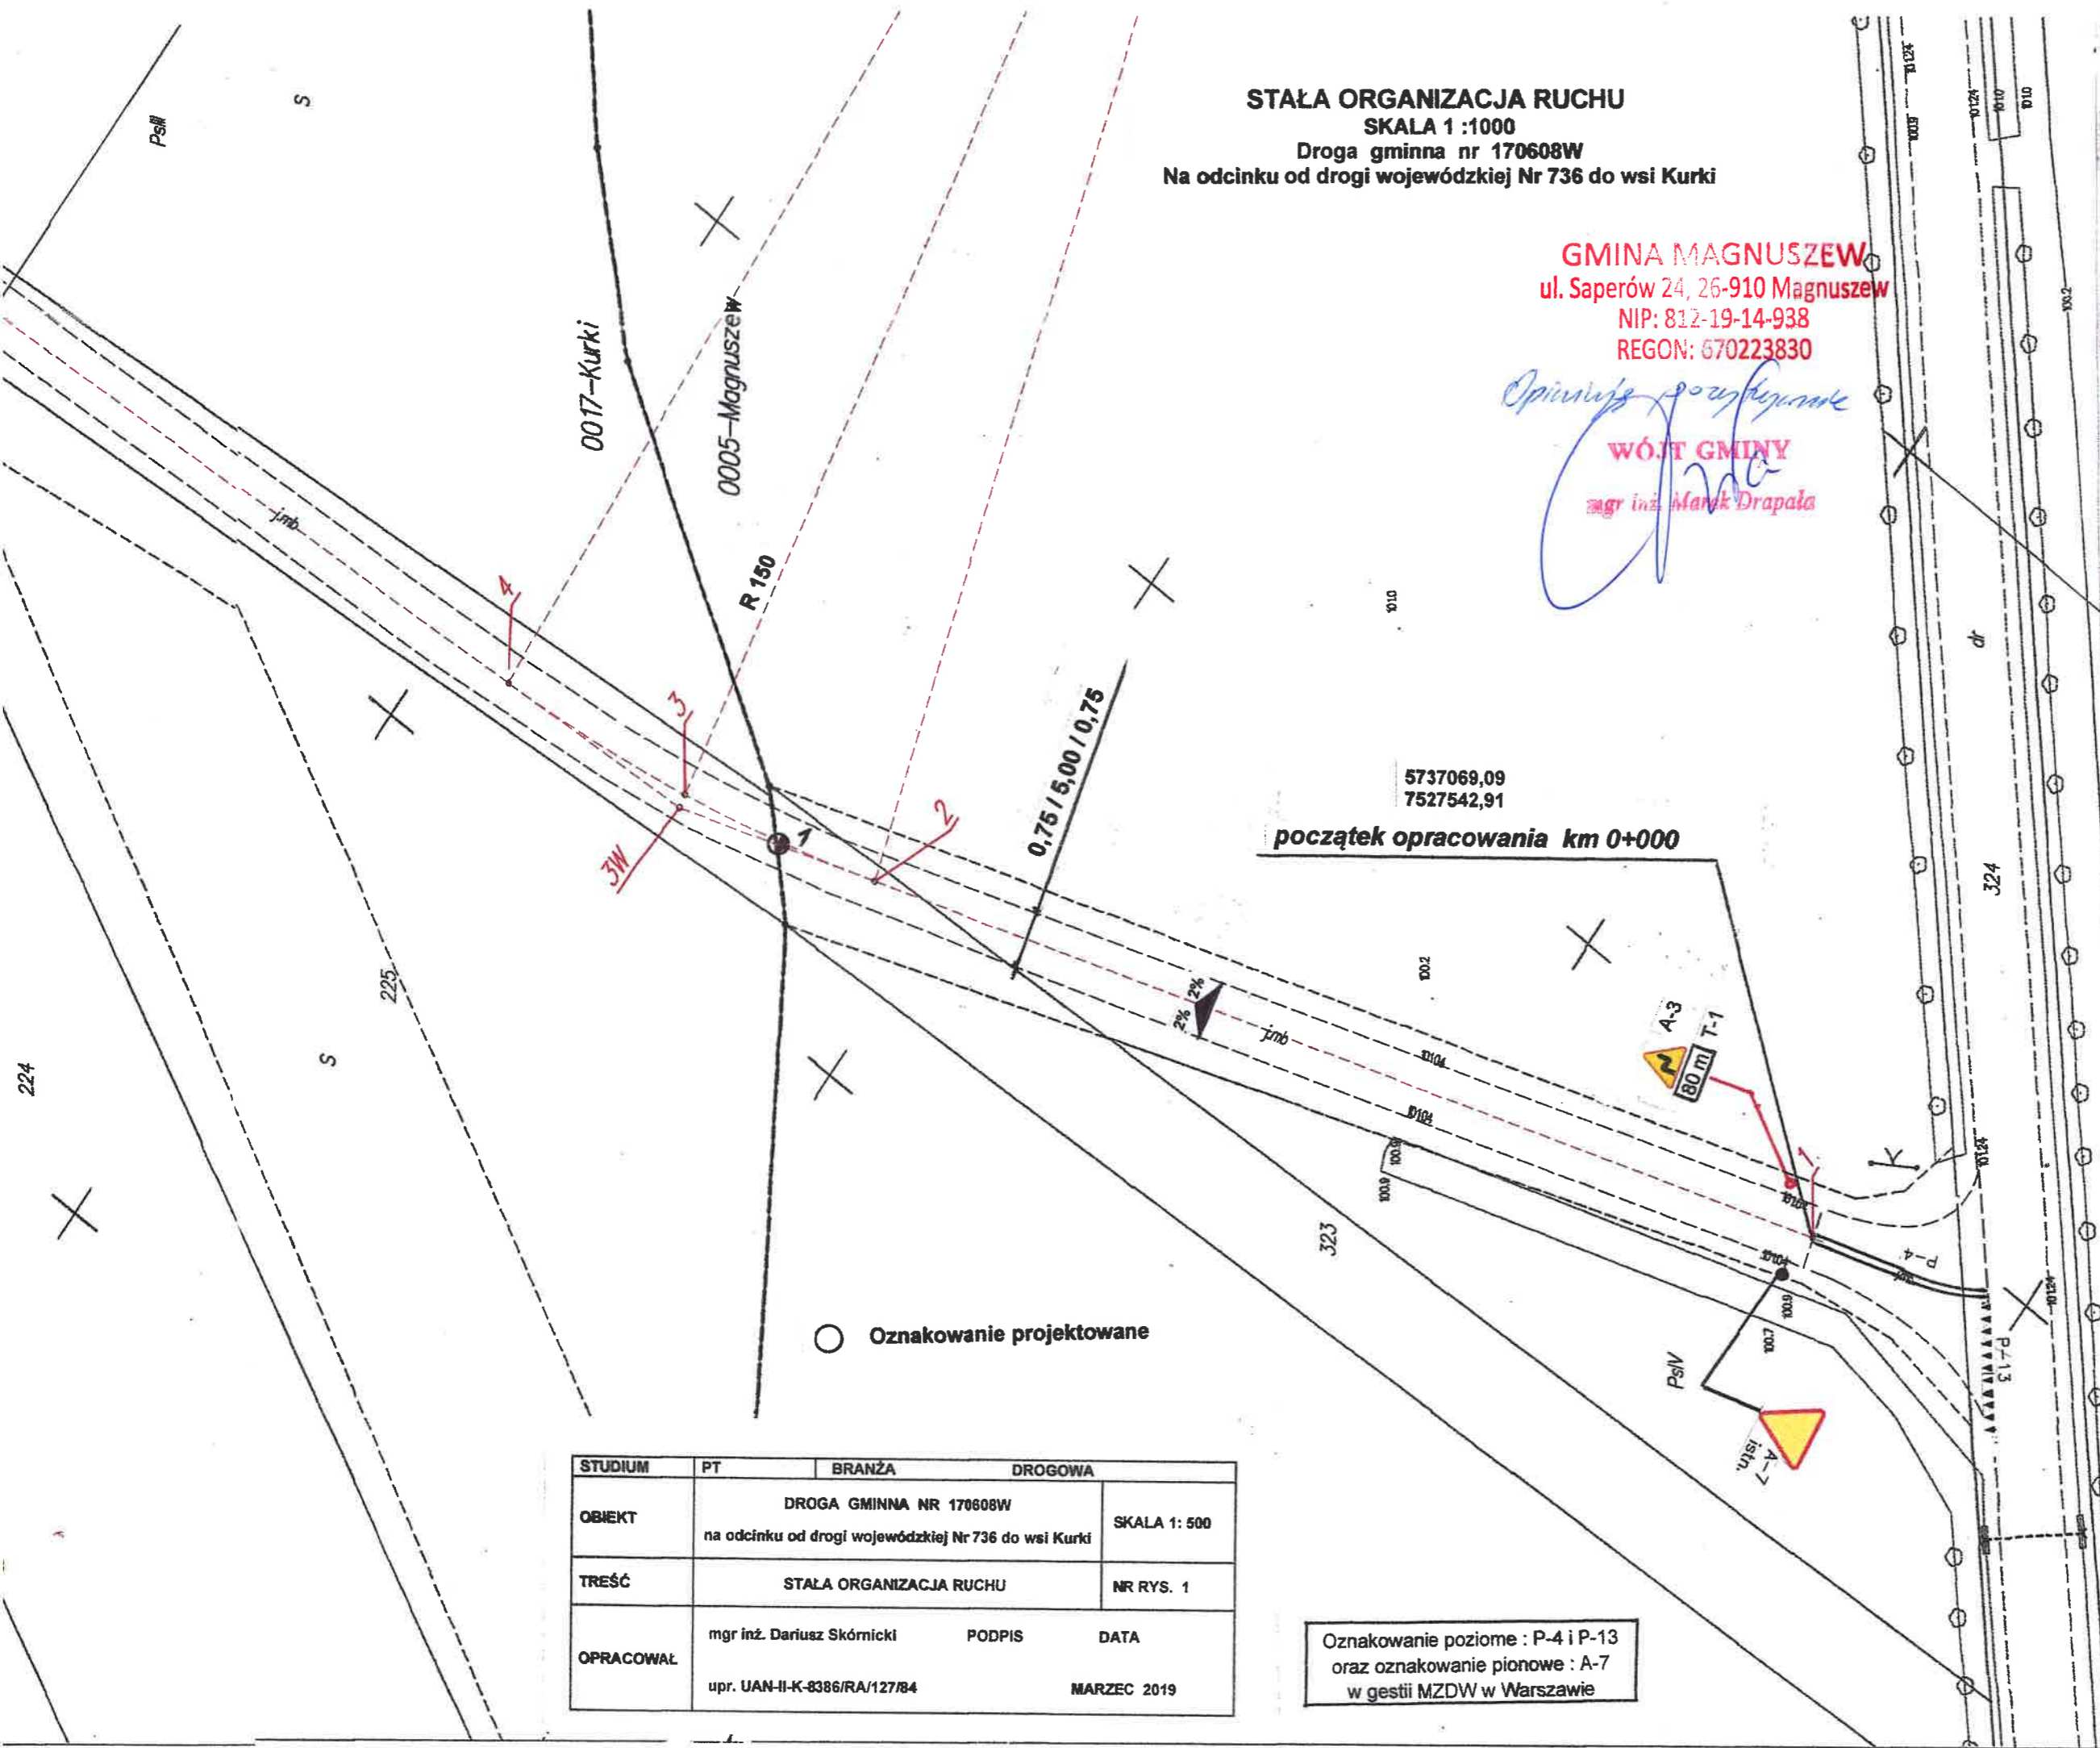

5737069,09
 7527542,91
początek opracowania km 0+000

○ Oznakowanie projektowane

STUDIUM	PT	BRANŻA	DROGOWA
OBIEKT	DROGA GMINNA NR 170608W na odcinku od drogi wojewódzkiej Nr 736 do wsi Kurki		SKALA 1: 500
TREŚĆ	STAŁA ORGANIZACJA RUCHU		NR RYS. 1
OPRACOWAŁ	mgr inż. Dariusz Skórnicki	PODPIS	DATA
	upr. UAN-II-K-8386/RA/127/B4		MARZEC 2019

Oznakowanie poziome : P-4 i P-13
 oraz oznakowanie pionowe : A-7
 w gestii MZDW w Warszawie

Posiadać się zgodność niniejszej kopii z treścią materiału państwowego zasobu geodezyjnego i kartograficznego	
Organ prowadzący państwowy zasób geodezyjny i kartograficzny	STAROSTA KOZIEŃCZAKI Powiatowy Ośrodek Dokumentacji Geodezyjnej i Kartograficznej
Nazwa materiału zasobu	mapa Casadwica
Identyfikator ewidencyjny materiału zasobu	p. 1107. 2014.6
Data wykonania kopii	27. 03. 2019
Imię, nazwisko i podpis osoby reprezentującej organ	Z up. STAROSTY mgr Aneta Góla

Kopia mapy zasadniczej
 Skala 1:500
 5737069,09 / 7527542,91
Jednostka ewidencyjna: 140706 2-MAGNUSZEW
0017-KURKI 0005-MAGNUSZEW
 Obręb:
 Niniejsza kopia jest wydrukem z mapy numerycznej utworzonej w wyniku konwersji mapy analogowej. Może nie zawierać wszystkich obiektów znajdujących się w terenie. Dane ewidencyjne przedstawione na mapie nie spełniają wymagań określonych w rozporządzeniu w sprawie ewidencji gruntów i budynków, ogłoszonym w Dzienniku Urzędowym Rzeczypospolitej Polskiej (Dz.U. z 2018r, poz.393)