


# GMINA MAGNUSZEW

## MIEJSCOWY PLAN ZAGOSPODAROWANIA PRZESTRZENNEGO NA OBSZARZE CZĘŚCI SOŁECTWA TRZEBIEN

0 100 200 300 400 500m

skala 1 : 2 000

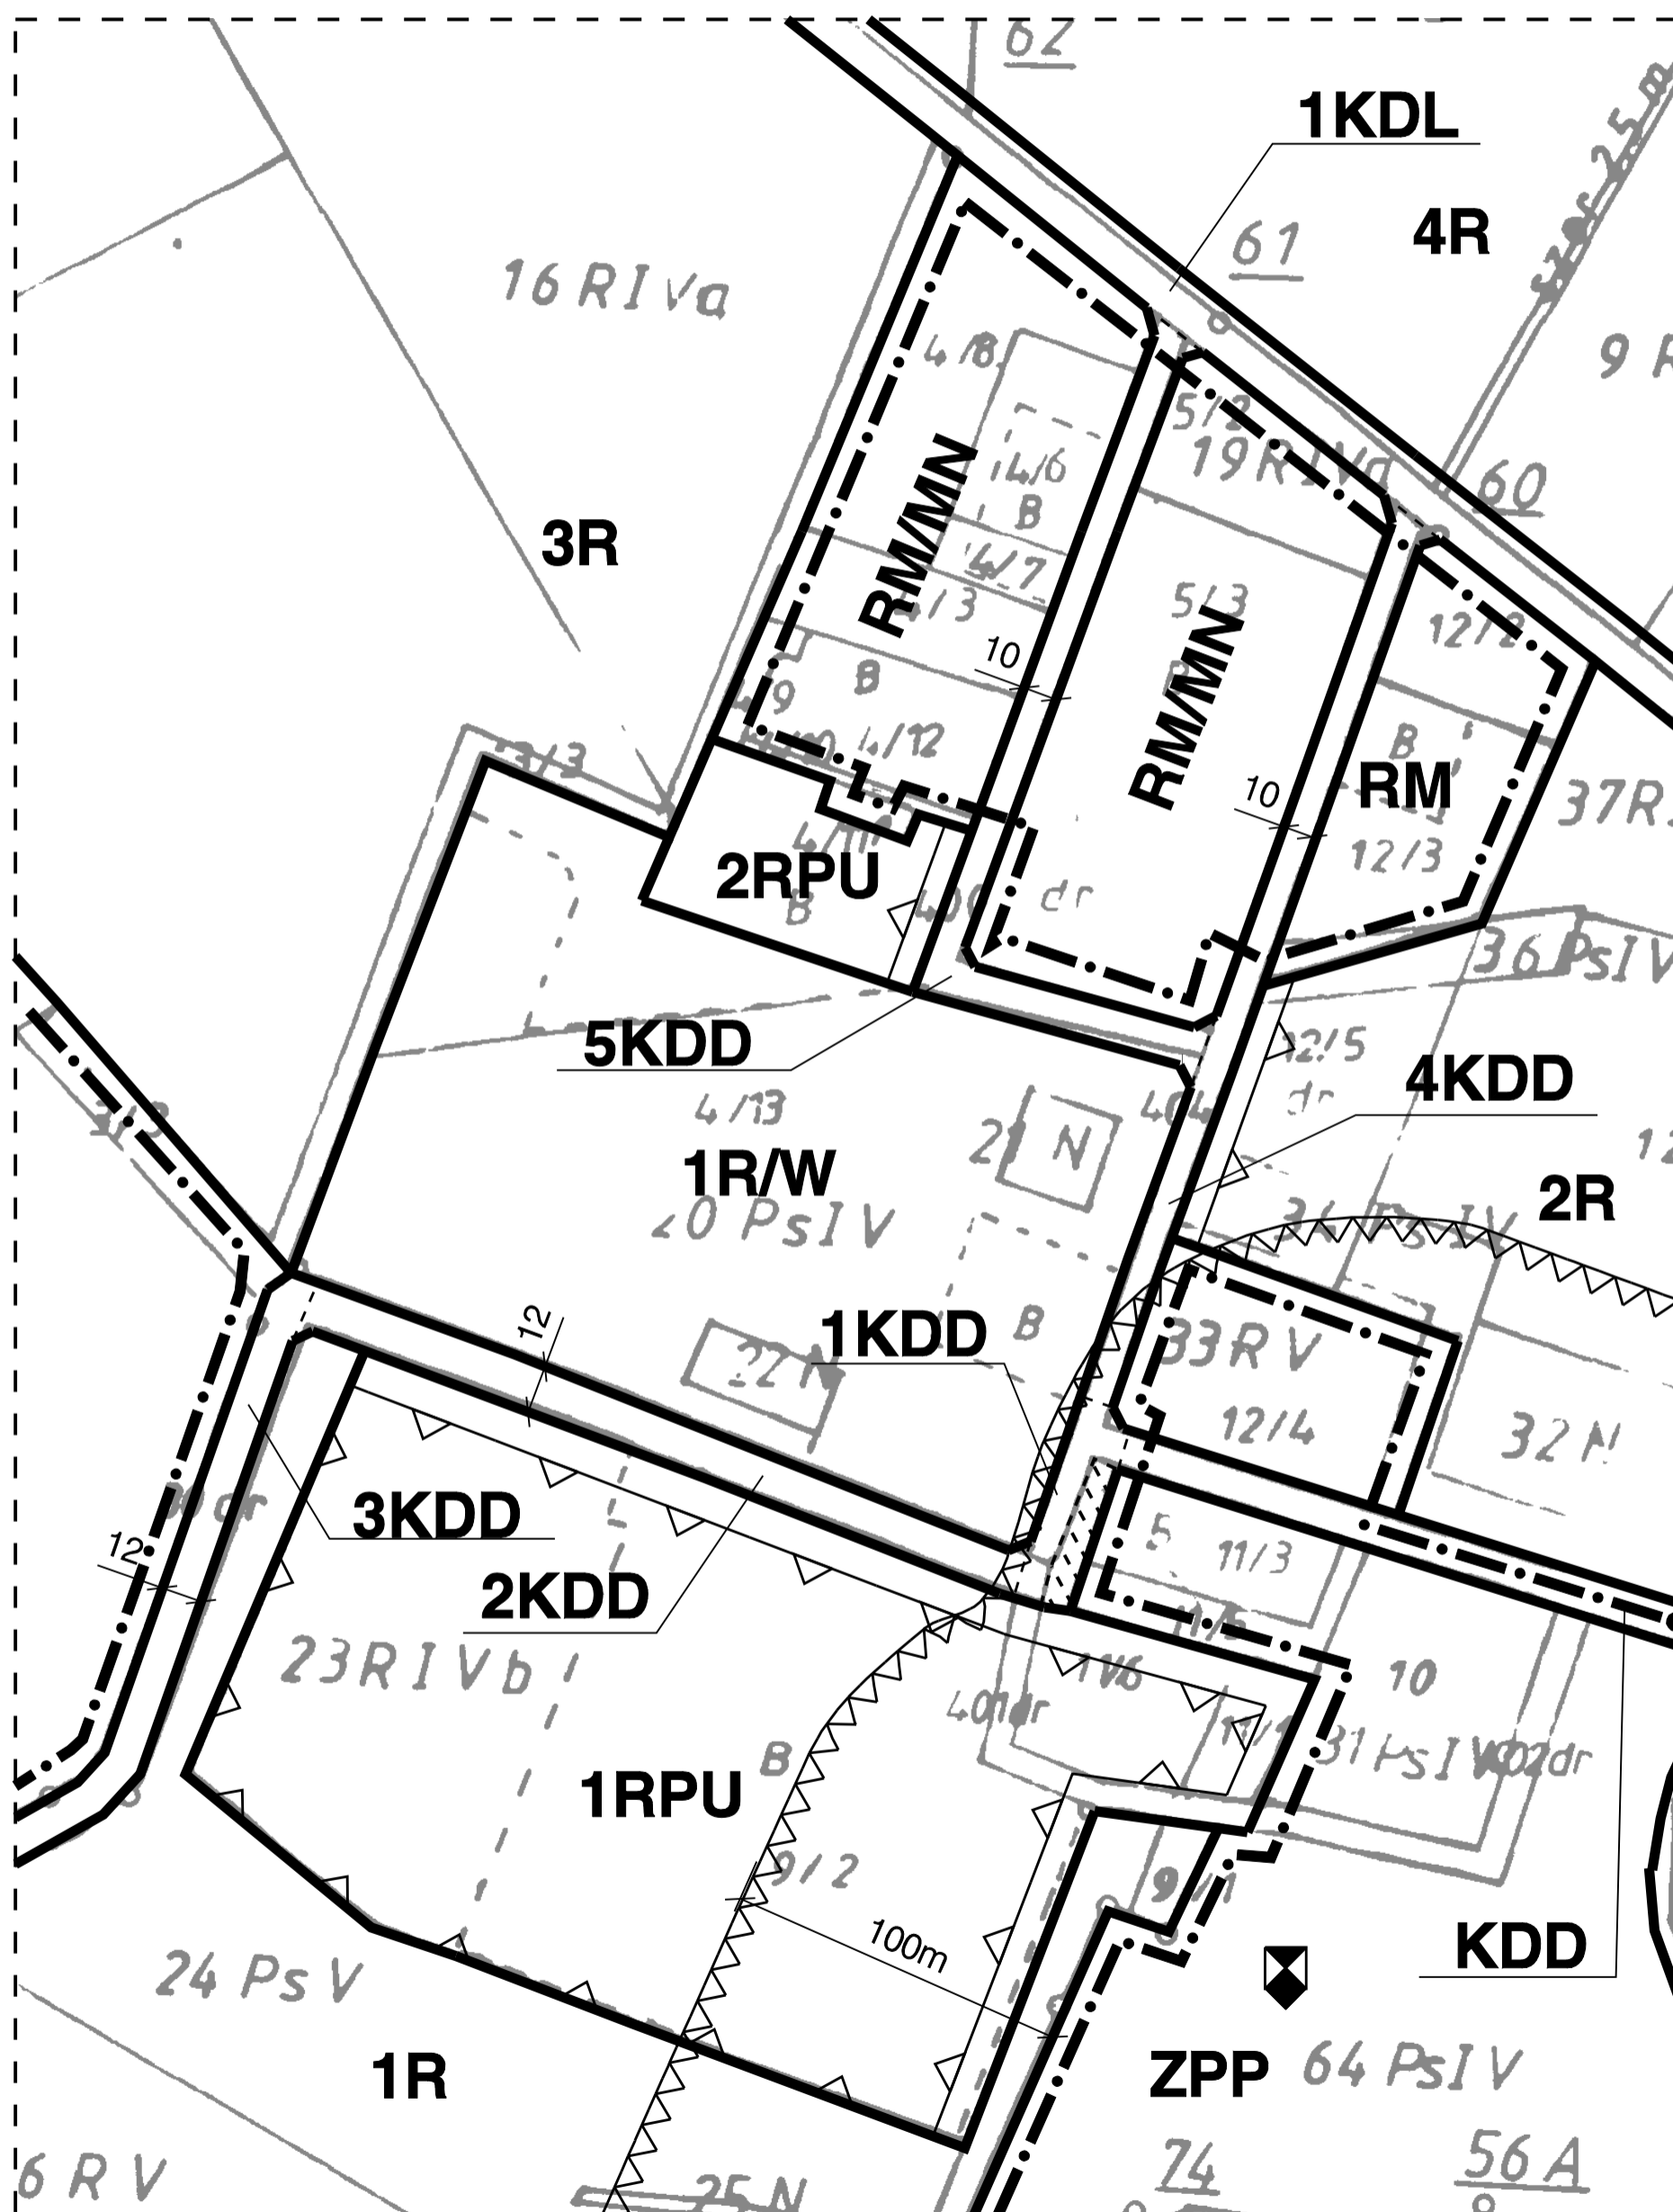

### OZNACZENIA

- GRANICE OBSZARU OPRACOWANIA PLANU
- LINIE ROZGRANICZAJĄCE TERENY O RÓŻNYM PRZEZNACZENIU PODSTAWOWYM
- LINIE ROZGRANICZAJĄCE TERENY O TYM SAMYM PRZEZNACZENIU PODSTAWOWYM LECZ RÓŻNYM SPOSOBIE ZAGOSPODAROWANIA
- NIEPRZEKRACZALNE LINIE ZABUDOWY
- GRANICE TERENU EKSPOZYCJI ZESPOŁU PAŁACOWO-PARKOWEGO

### FUNKCJE TERENÓW (PRZEZNACZENIE TERENÓW)

- RPU** STREFA TERENÓW ZABUDOWY ROLNICZEJ PRODUKCYJNO-USŁUGOWEJ
- R** STREFA TERENÓW UPRAW ROLNYCH
- R/W** STREFA TERENÓW UPRAW ROLNYCH Z TERENAMI UJĘCIA WODY

### STREFA TERENÓW KOMUNIKACJI PUBLICZNEJ KD

- KDL** DROGI LOKALNE
- KDD** DROGI DOJAZDOWE

### OZNACZENIA O CHARAKTERZE INFORMACYJNYM

- ZPP** ZESPÓŁ PAŁACOWO - PARKOWY - Zabytek wpisany do rejestru zabytków nr. dec. 217/A/83
- RM/MN** STREFA TERENÓW ISTNIEJĄCEJ ZABUDOWY MIESZKANIOWEJ ZWIĄZANEJ Z GOSPODARKĄ ROLNĄ (OSIEDLE PO BYŁYM PGR)
- RM** STREFA TERENÓW ZABUDOWY ZAGRODOWEJ

NINIEJSZY RYSUNEK PLANU STANOWI ZAŁĄCZNIK DO UCHWAŁY NR ..... RADY GMINNEJ W MAGNUSZEWIE Z DNIA ..... W SPRAWIE MIEJSCOWEGO PLANU ZAGOSPODAROWANIA PRZESTRZENNEGO CZĘŚCI SOŁECTWA TRZEBIEN OGŁOSZONEJ W DZIENNIKU URZĘDOWYM WOJEWÓDZTWA MAZOWIECKIEGO NR ....., POZ ..... Z DNIA ..... I WRAZ Z TEKSTEM PLANU, BĘDĄCYM TREŚCIĄ W/W UCHWAŁY STANOWI INTEGRALNĄ CAŁOŚĆ.

GŁÓWNY PROJEKTANT  
mgr inż. arch. IRENA KOSTECKA  
UPR. URB. NR. 30/88

**RYS. NR 1A**