


PROJEKT GEOLOGICZNO-TECHNICZNY OTWORU

Lokalizacja: **M. N. I. S. Z. E. W**; Gmina: **Magnuszew**

Powiat: **Kozienicki**; Województwo: **Mazowieckie**

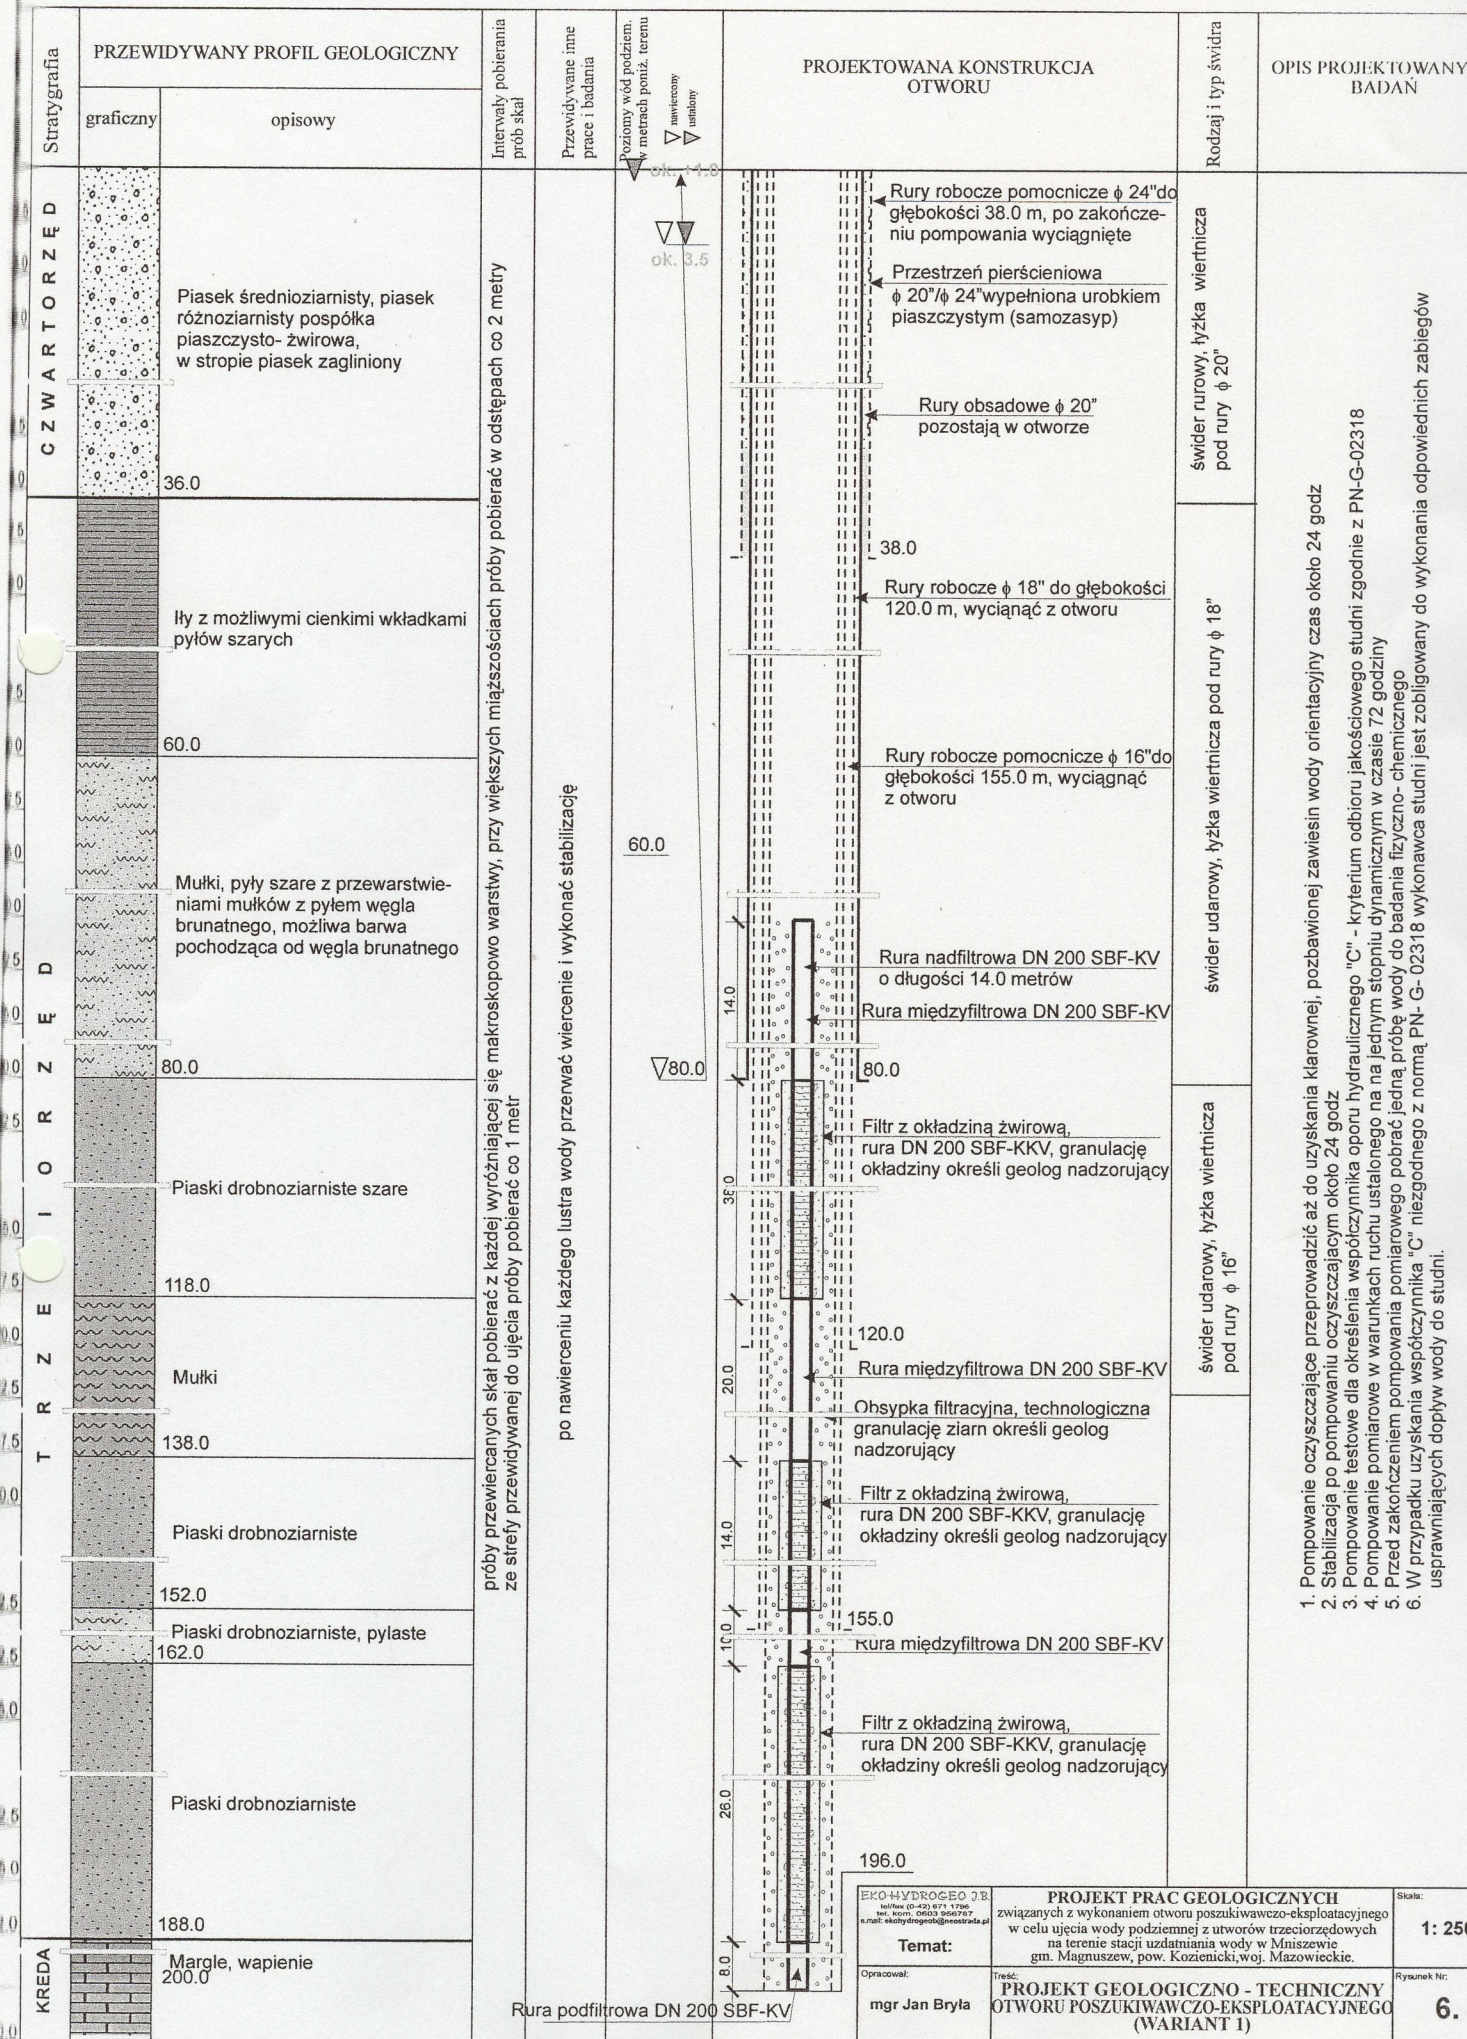

<p>EKO-HYDROGEO sp. z o.o. ul. Wolności 1796 tel. 402 671 1796 fax 402 663 8467 e-mail: ekohydrogeo@interia.pl</p>	<p>PROJEKT PRAC GEOLOGICZNYCH związanych z wykonaniem otworu poszukiwawczo-eksploatacyjnego w celu ujęcia wody podziemnej z utworów trzeciorzędowych na terenie stacji uzdatniania wody w Mniszewie gm. Magnuszew, pow. Kozienicki, woj. Mazowieckie.</p>	<p>Skala: 1: 250</p>
<p>Opracował: mgr Jan Bryła</p>	<p>Tytuł: PROJEKT GEOLOGICZNO - TECHNICZNY OTWORU POSZUKIWAWCZO-EKSPLOATACYJNEGO (WARIANT 1)</p>	<p>Rysunek Nr: 6.</p>