

STUDIO DECOROOM S.A.  
26-900 Kozienice, ul. Kochanowskiego 3  
WYDZIAŁ BUDOWNICTWA  
I ARCHITEKTURY  
Kozienice, ul. Świerczewskiego 20  
tel. (048) 614-38-58 / (048) 611-02 22  
fax (048) 611-02-26

Załącznik Nr. 1-1  
stanowiący integralną część  
pisma z dnia 03.02.2009  
znak. BA-7352-MA/6/2009

Z up. STAROSTY  
*Dorota Purchała*  
Inż. Dorota Purchała  
NACZELNIK  
Wydziału Budownictwa i Architektury

**PROJEKT REWITALIZACJI  
SKANSENU  
W MNISZEWIE GM. MAGNUSZEW**

**INWESTOR: URZĄD GMINY MAGNUSZEW**

**OPRACOWAŁ: STUDIO DECOROOM**

**RADOM, 2008**

## 1. OPRACOWANIE TRASY ZWIEDZANIA

Na terenie skansenu została opracowana trasa zwiedzania oznakowana tablicami kierunkowymi.

Główny deptak utwardzony jest kostką brukową.

Dojścia do obiektów ograniczone są krawężnikami i wyłożone grysem.

Przed każdym obiektem znajduje się tablica informacyjna z opisem danego eksponatu.

Wzdłuż trasy zwiedzania oraz na punkcie widokowym zostały przewidziane ławki oraz kosze na śmieci.

W połowie trasy zwiedzanie przewidziany jest utwardzony plac z drewniana altaną wykonaną na bazie ośmiokąta i paleniskiem.

## 2. MAPA PLACÓW- OPRACOWANIE POSADZEK

Place wyłożone będą kostką brukową firmy JADAR. Zaproponowane zostały dekoracyjne układy kolorystyczne, rozróżniające place.

Przewidziane zostały również gazony i rabaty kwiatowe na placach nr 1 i 4.

Projekt uwzględni również oprawy oświetleniowe:

- Oświetlenie akcentujące;
- Oświetlenie tablicy pamiątkowej;
- Oświetlenie krzyża i masztów;
- Oświetlenie czołgu;
- Oświetlenie tablic.

Na wszystkich placach przewidziane zostały kosze, a na placach nr 3 i 4 – ławki.







## SZCZEGÓŁY

- PLAC NR 1 – ROZMIESZCZENIE GAZONÓW  
Z KWIATAMI

Na placu nr 1 przewidziane proponujemy układ grupowy gazonów z kwiatami. Każdą z czterech grup tworzy 9 gazonów MULTI FLOR firmy JADAR.

Dekoracyjne donice tworzą dwupoziomowa kompozycję, dzięki podniesieniu środkowego gazonu.

STARSZYNA WIOSNA  
 26-900 Kozianice, ul. Kocijanowa, 3  
 WYDZIAŁ GOSPODARSTWA  
 I ARCHITEKTURY  
 Kozianice, ul. Świerczawskiego 20  
 tel. (048) 614-38-58 / (048) 611-02-72  
 fax (048) 611-02-25

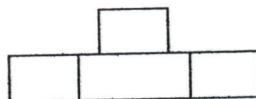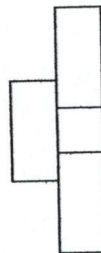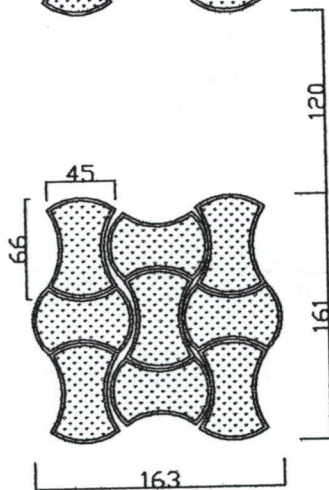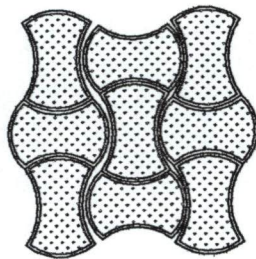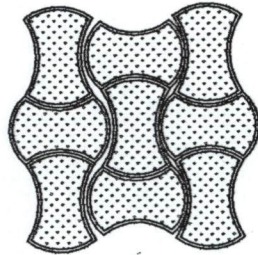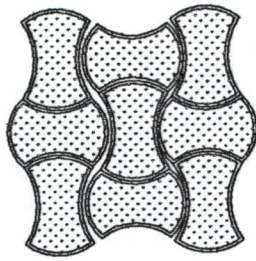

Donice dekoracyjne-  
 Multi Flor- żółte 45x66,  
 h=30

<b>DecoROOM</b>		studio	
Investor	Urząd Gminy Magnuszew		
Temat	Skansen Mniszew	Nr rys.	
Opracowanie	ROZMIESZCZENIE GAZONÓW Z KWIATAMI	Skala	1:50

- **PLAC NR 2 – UKŁAD KOLORYSTYCZNY**

Płaszczyzna placu nr 2 została rozbita dwoma geometrycznymi układami kompozycyjnymi.

Prostokątne wzory oraz odpowiednie oświetlenie podkreśla czołową rolę pomnika.

Układ stworzony jest z trzech rodzajów kostek brukowych firmy JADAR, różniących się względem siebie formatem, kolorystyka oraz fakturą.

Zastosowane zostały następujące wzory kostek:

- NOSALIT – rozm.12x18( paleta 2); kol. czarny – tworzy tło kompozycji;
- PŁYTY LUX – rozm.50x50; kol. żółty – tworzy prostokątne układy;
- FLIN STONE ANTYK – kol. szary – tworzy pasy przecinające prostokątny układ.

- **PLAC NR 3 – UKŁAD KOLORYSTYCZNY**

Płaszczyzna placu nr 3 została podkreślona układem geometrycznym.

Kompozycja kwadratów z oświetleniem tworzy funkcjonalny oraz dekoracyjny ciąg komunikacyjny. Poprzez zastosowanie mniejszych układów we „wnękach” płaszczyzny placu, zostały podkreślone sekcje z mapami. Mapy zostały oświetlone z dwóch kierunków.


Na placu nr 3 zostały przewidziane ławki skierowane na czołg oświetlony dekoracyjnym kolorowym światłem.

Układ stworzony jest z trzech rodzajów kostek brukowych firmy JADAR, różniących się względem siebie formatem, kolorystyka oraz fakturą.

Zastosowane zostały następujące wzory kostek:

- NOSALIT – rozm. 12x18 (paleta 2); kol. czarny – tworzy tło kompozycji;
- PŁYTY LUX – rozm. 50x50; kol. żółty – tworzy kwadratowe układy;
- FLIN STONE ANTYK – kol. szary – tworzy dekoracyjną ramę oraz pasy podkreślające mapy.

flin stone antyk- szara

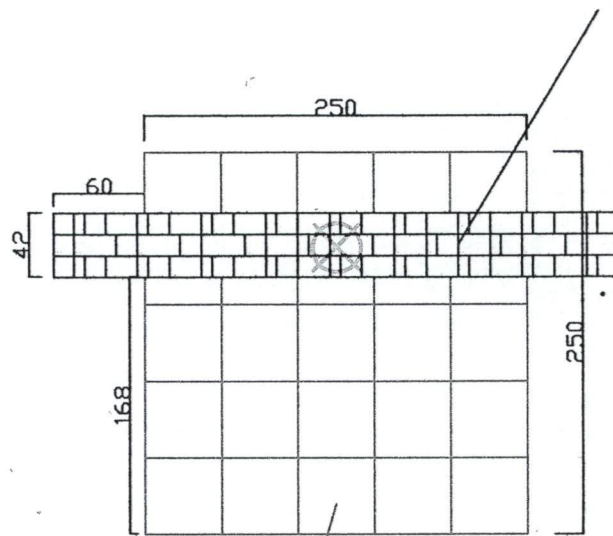

płytki lux- złocista 50x50

<b>DecoROOM</b>		studio	
Investor	Urząd Gminy Magnuszew		
Temat	Skansen Mniszew	Nr rys.	
Opracowanie	UKŁAD KOLORYSTYCZNY PLAC NR 3	Skala	1:50



- **PLACE NR 4 I 5 – UKŁAD KOLORYSTYCZNY**

Płaszczyzna utwardzona placu nr 4 została powiększona o nieograniczony murkiem oporowym fragment trawnika. W utworzonym miejscu zostały zaproponowane ławki. Wzdłuż linii trawnika, ograniczającej utwardzoną część placu przewidziano rabatę kwiatową.

Płaszczyzny utwardzone placów 4 i 5 wyłożono kostką brukową firmy JADAR – NOSALIT- rozm.12x18( paleta 2); kol. czarny.

- **SCHODKI – UKŁAD KOLORYSTYCZNY**

Na obszarze placów wyróżniamy dwa typy schodków:

- 3 x schodki o szerokości stopnia 44 cm;
- 1 x schodki o szerokości stopnia 56 cm.

Schodki wykonane zostały przy użyciu następujących elementów betonowych firmy JADAR:

- NOSALIT – rozm.12x18( paleta 2); kol. czarny;
- OBRZEŻE – rozm.100x30x8 ( typ 1); kol. żółty.

- ALTANA Z PALENISKIEM


W połowie trasy zwiedzania, na utwardzonym grysem obszarze przewidziana została altana. Otwarty obiekt, pokryty okorowaną deską na zakładkę, utworzony jest na polu ośmiokąta.

W środku altany znajduje się wyłożone kamieniem polnym palenisko. Przewidziane zostały także stoły i dwa rzędy ławek wewnątrz altany.


#### 4. WYPOSAŻENIE PROJEKTOWANEGO TERENU

Wyposażenie projektowanego terenu obejmuje :

- Kosze na śmieci betonowe

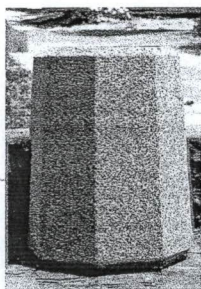


- Kosze drewniane „Classic”

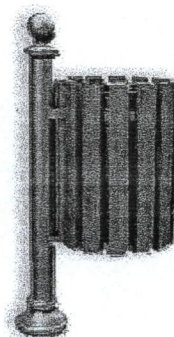

- Ławki z oparciem „Krym 2”



- Ławki bez oparcia o podstawie żelbetonowej „Berlin 2”

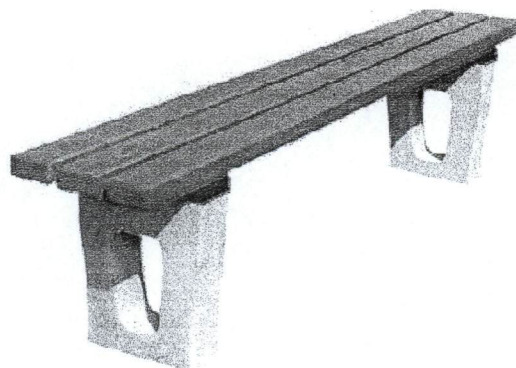

- Słupki „Classic”
- Nowe mapy obiektu,
- Tablice informacyjne,
- Tablice kierunkowe,
- Oświetlenie.



Murki oporowe ograniczające place wymagają renowacji.

Konieczna jest wymiana istniejących map na nowe.

Skansen Mniszew

## Zestawienie materiałów

LP	NAZWA	rozmiar wys. Szer. Gł.	J.M.	Ilość	Cena jedn.BRUTTO	CENA
1	2	3	4	5	6	7
01	JADAR- NOSALIT-CZARNA - PALETA 2	12X18 GR.6	m/2	930,00		
02	JADAR- FLIN STONE ANTICO - SZARA	GR.6	m/2	30,00		
03	JADAR- PŁYTY LUX - ŻÓLTE	50X50 GR.6	m/2	115,00		
04	JADAR- BEHATON- SZARA	GR.6	m/2	1354,00		
05	JADAR- OBRZEŻE	25X8	szt.	480,00		
06	GRYS		m/2	183,00		
07	DONICE MULTI FLOR- ŻÓLTE	66x45x30	szt.	36,00		
08	MURKI OPOROWE		m/d	2220,00		
09	ŁAWKA BERLIN 2		szt.	5,00		
10	ŁAWKA KRYM 2		szt.	7,00		
11	KOSZ CLASSIC		szt.	4,00		
12	KOSZ BETONOWY		szt.	10,00		
13	SŁUPEK CLASSIC		szt.	10,00		
14	ŁANCUCH		mb.	200,00		
15	<b>OŚWIETLENIE AKCENTUJĄCE</b>					
16	INGROUND 110 3,5W LED 7359.16 + 7390.11 WH 230V + ŹRÓDŁO IP68 2000KG		szt.	29,00		
17	<b>OŚWIETLENIE TABLICY PAMIĄTKOWEJ</b>					
18	INGROUND 260 70W MD ASIM 7503.16 230V + ŹRÓDŁO IP68 2000KG		szt.	6,00		
19	<b>OŚWIETLENIE KRZYŻA I MASZTÓW</b>					
20	INGROUND 260 70W MD CONCEN 7506.16 230V + ŹRÓDŁO IP68 2000KG		szt.	4,00		
21	<b>OSWIETLENIE CZOŁGU</b>					
22	DELO 70W MD SIMM + SIATKA OCHRONNA 8190.21 + 8994 230V + ŹRÓDŁO IP65 IK08		szt.	3,00		
23	<b>OŚWIETLENIE TABLIC</b>					
24	FILA 54W FD + OSŁONA + UCHWYTY 8305.21 + 8396 + 8393 230V + ŹRÓDŁO IP66 IK08		szt.	3,00		
25						

## SZCZEGÓŁY


14-100 Kozienice, ul. Kochanowskiego 20  
6-900 Kozienice, ul. Kochanowskiego 20  
WYDZIAŁ BUDOWNICTWA  
I ARCHITEKTURY  
Kozienice, ul. Świerczewskiego 20  
tel. (048) 614-38-88 / (048) 611-07  
fax (048) 611-02-26

- PLAC NR 1 – ROZMIESZCZENIE GAZONÓW  
Z KWIATAMI


Na placu nr 1 przewidziane proponujemy układ grupowy gazonów z kwiatami. Każdą z czterech grup tworzy 9 gazonów MULTI FLOR firmy JADAR.

Dekoracyjne donice tworzą dwupoziomowa kompozycję, dzięki podniesieniu środkowego gazonu.

1.


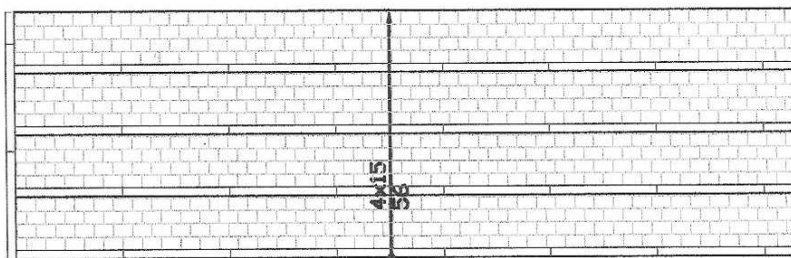


2.

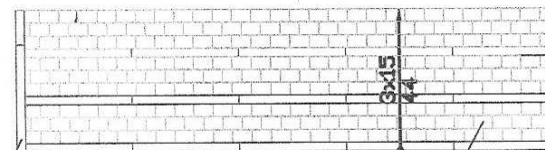


Obrzeże -  
 100x25x8- SZARY

Nosalit- czarny,  
 12x18 paleta nr 2

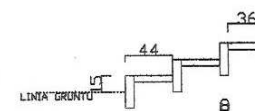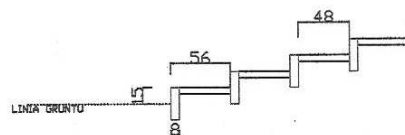

DecoROOM		studio	
Inwestor	Urząd Gminy Magnuszew		
Temat	Skansen Mniszew	Nr rys.	
Opracowanie	<b>SCHODY</b>	Skala	1:50

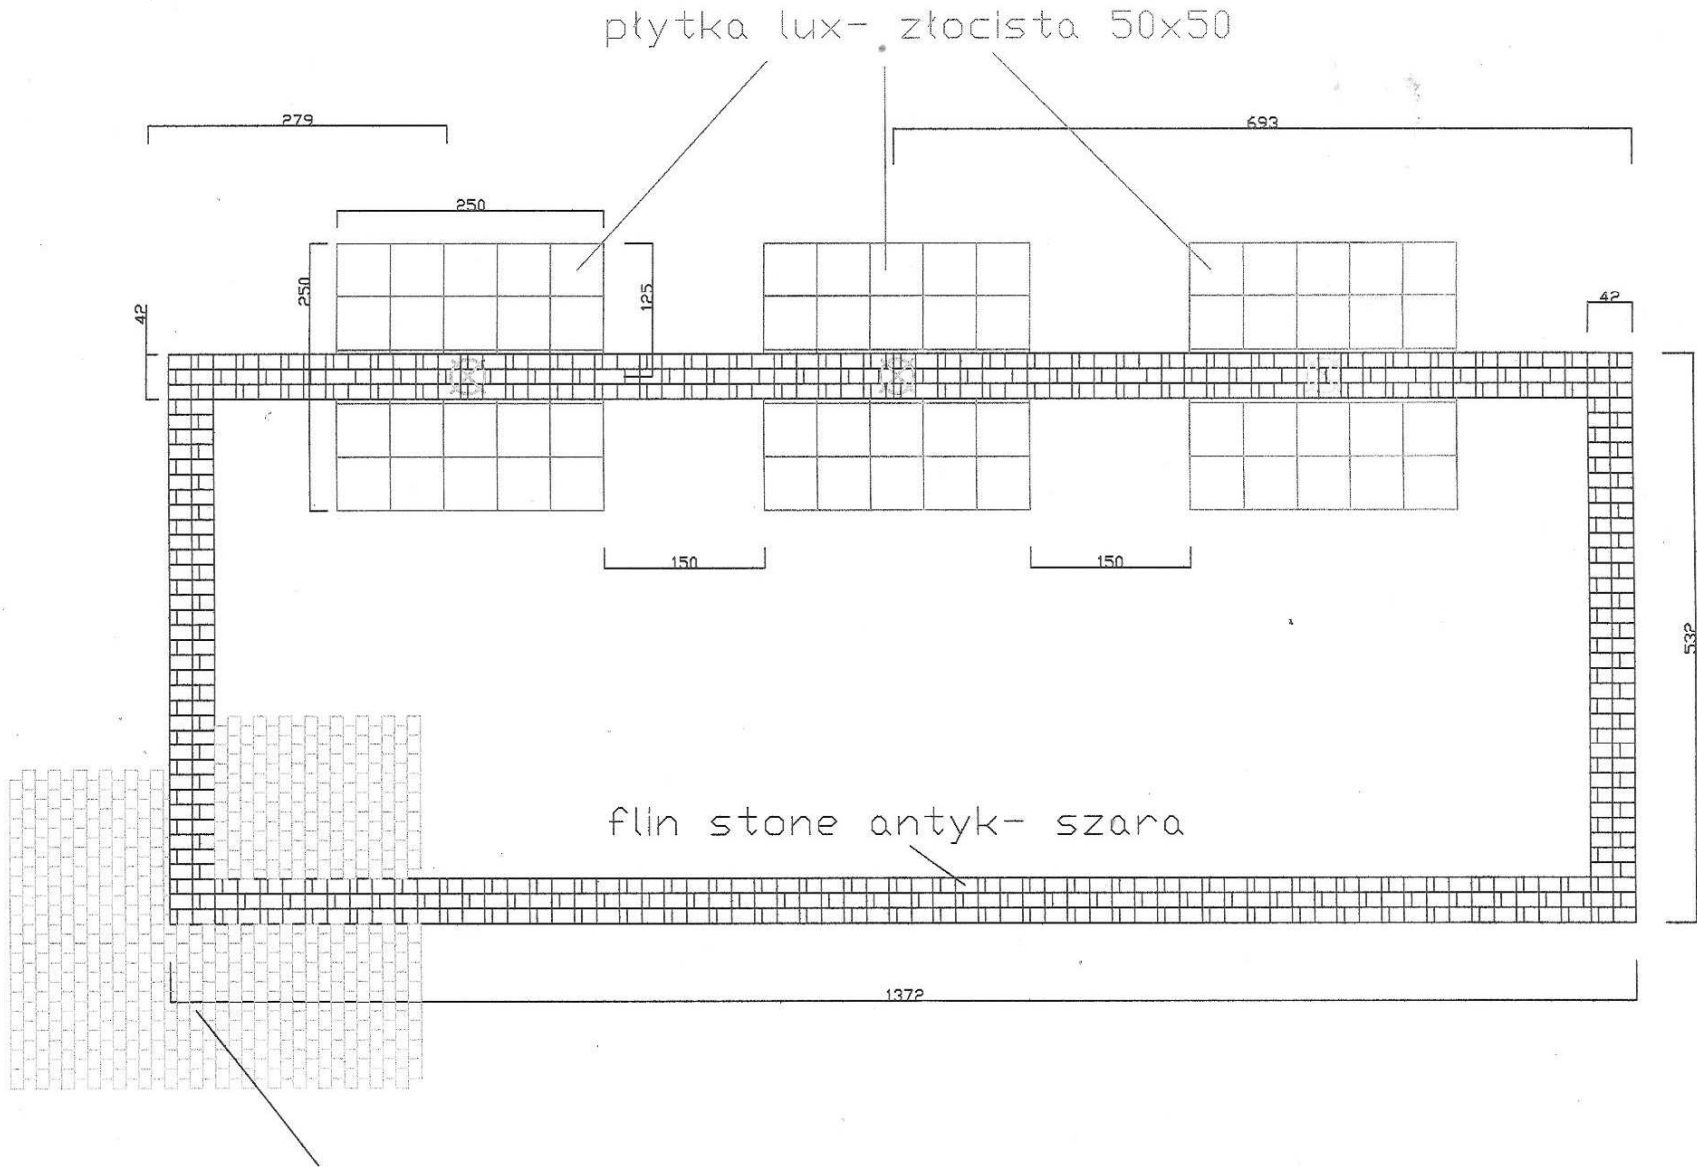


nosalit- czarny, 12x18 paleta nr 2

DecoROOM		studio	
Investor	Urząd Gminy Magnuszew		
Temat	Skansen Mniszew	Nr rys.	
Opracowanie	UKŁAD KOLORYSTYCZNY PLAC NR 2	Skala	1:50




nosalit- czarny,  
 12x18 paleta nr 2

plytka lux- zlocista 50x50

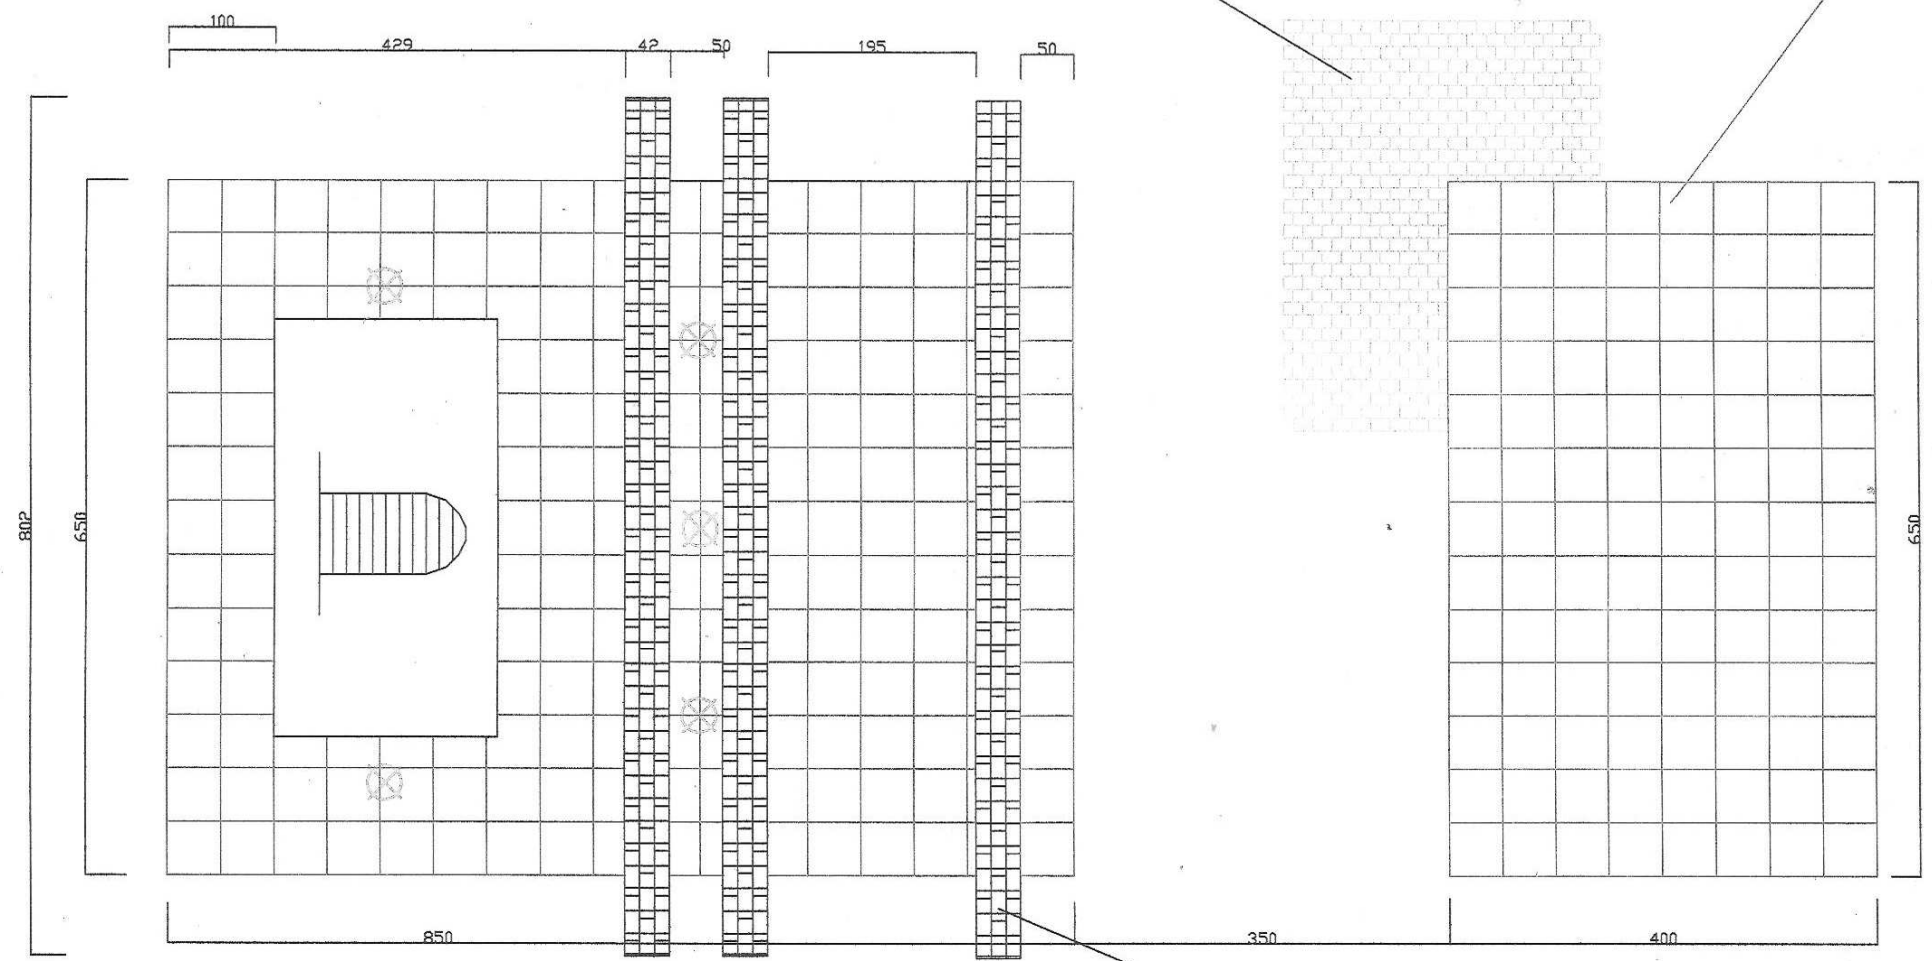


flin stone  
 antyk- szara



DecoROOM		studio	
Investor	Urząd Gminy Magnuszew		
Temat	Skansen Mniszew	Nr rys.	
Opracowanie	UKŁAD KOLORYSTYCZNY PLAC NR 2	Skala	1:100

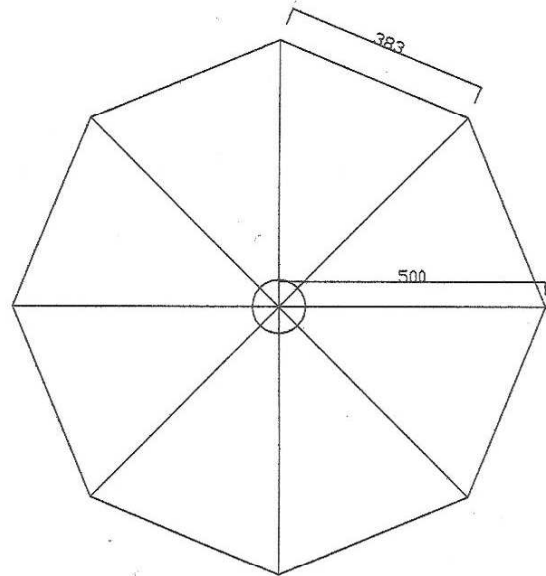

SŁUPY

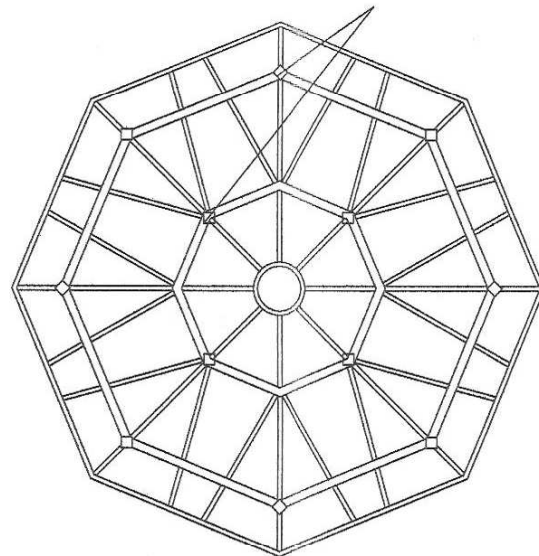


SŁUPY

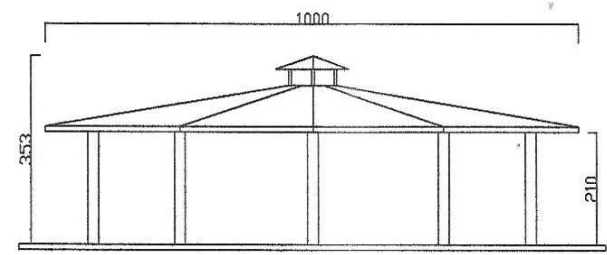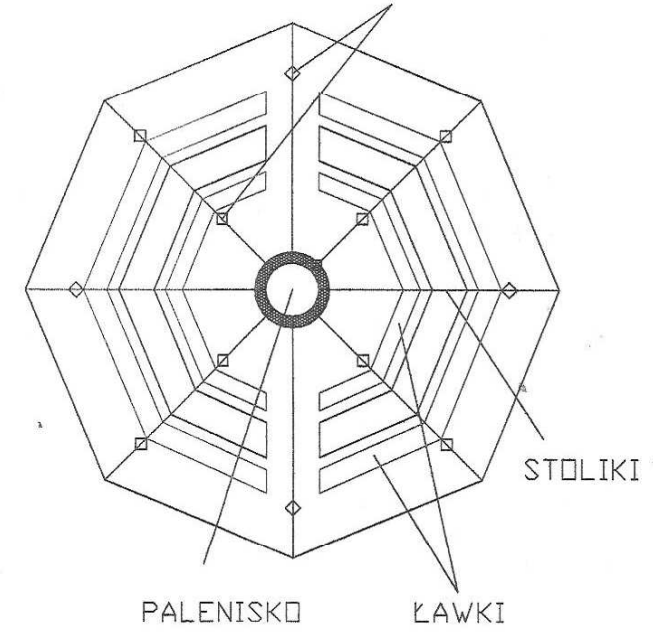

DecoROOM		studio	
Investor	Urząd Gminy Magnuszew		
Temat	Skansen Mniszew	Nr rys.	
Opracowanie	ALTANA Z PALENISKIEM	Skala	1:100



104.92 <sup>102.27</sup> <sup>102.27</sup>  
buriele  
dekoracyjne  
z kwiatami

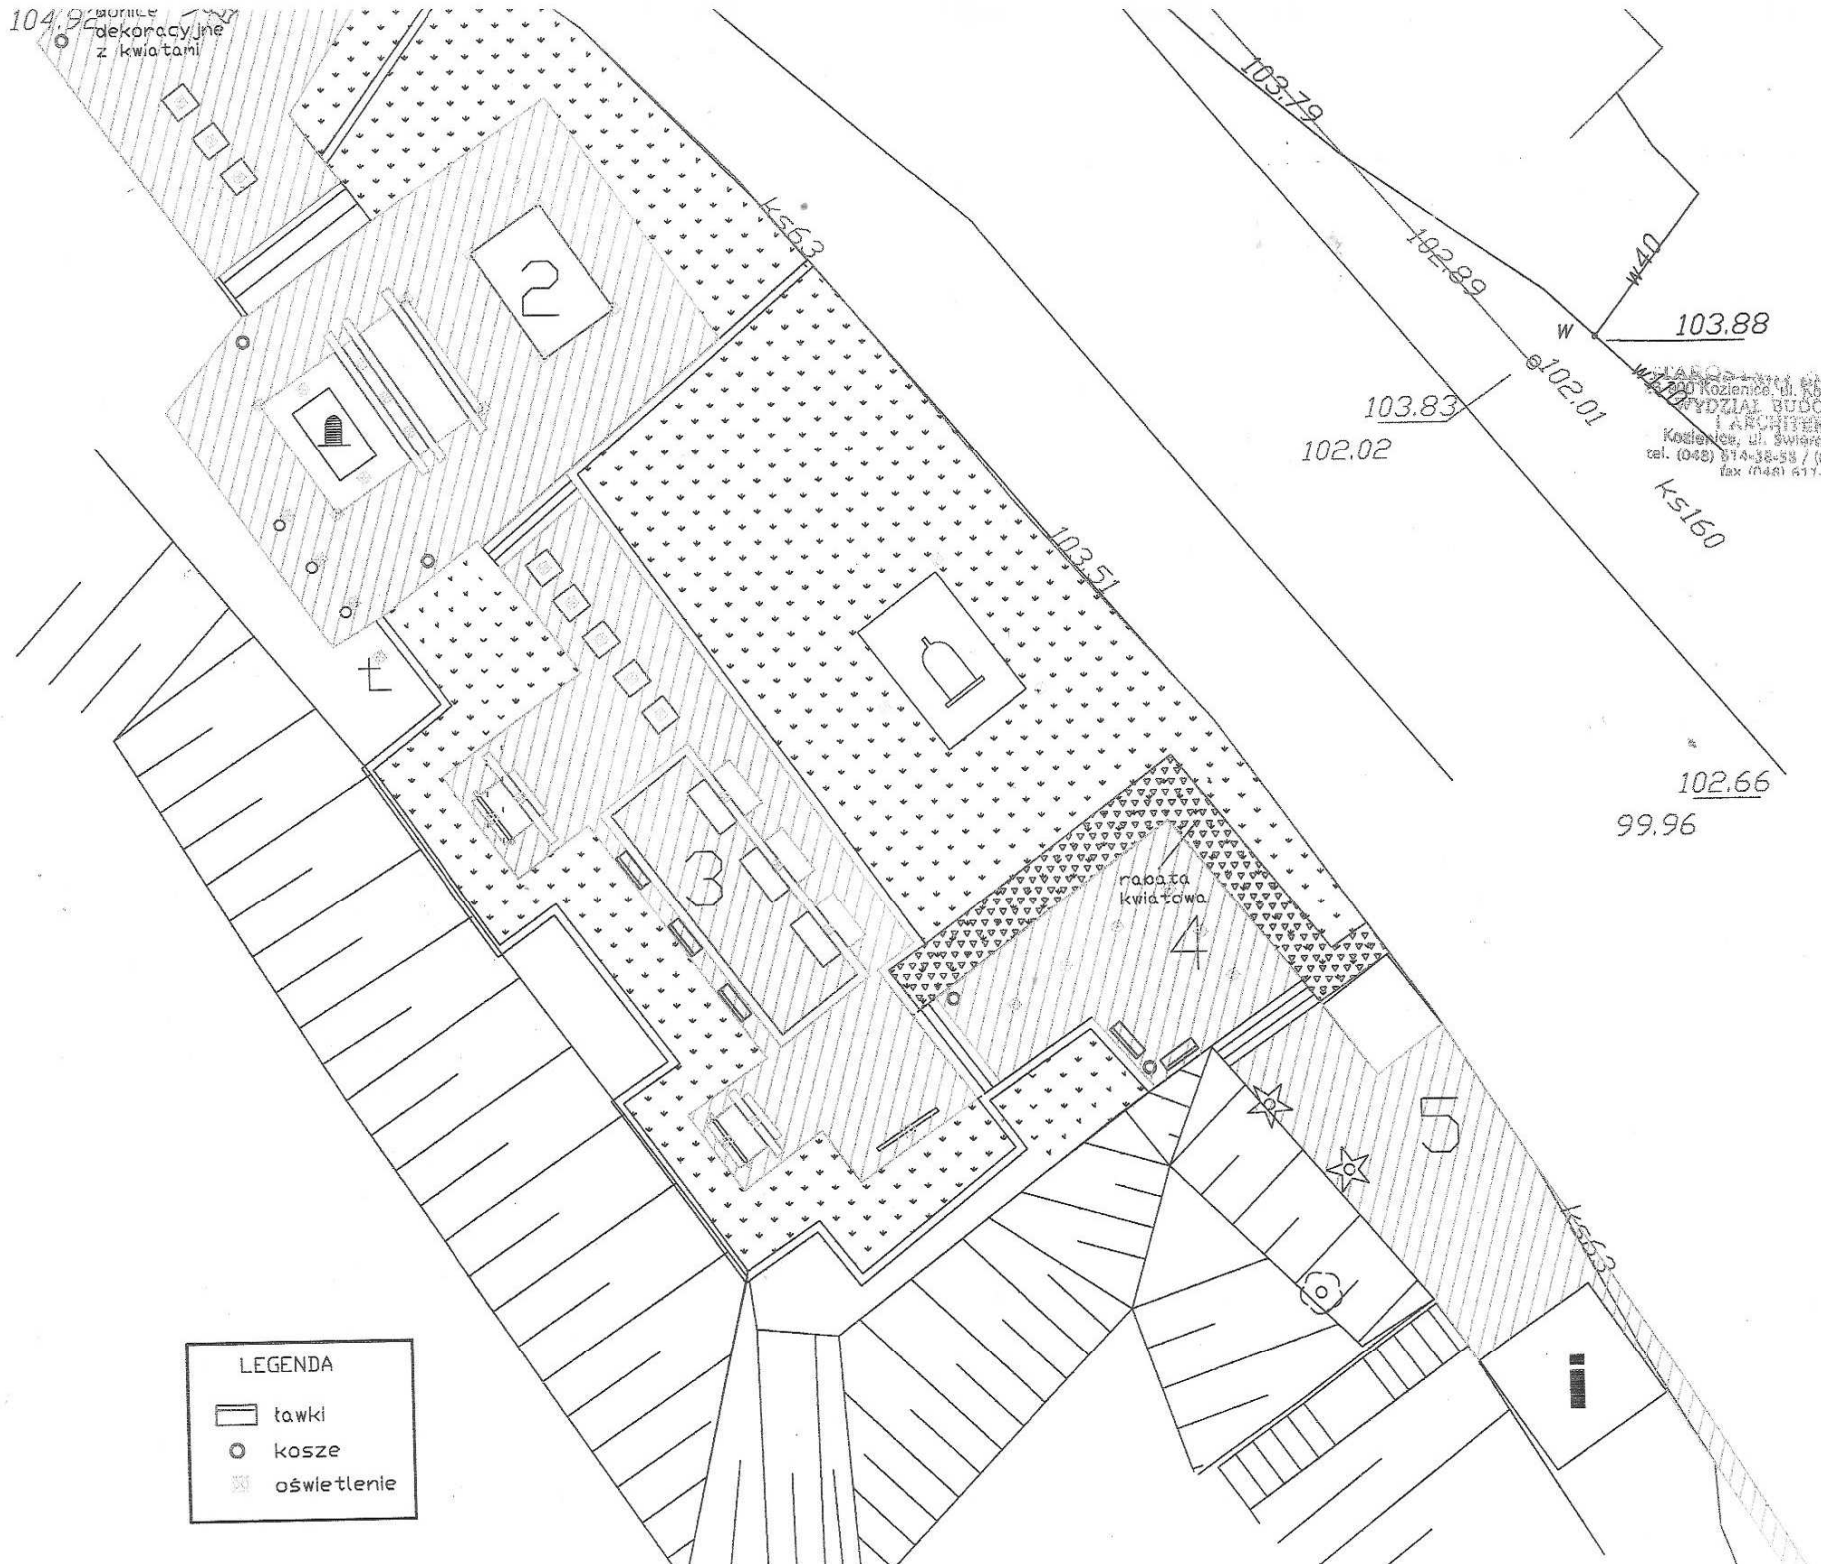

Biuro Architektoniczne  
Kozienice, ul. K. Borowickiego 10  
Kozienice, ul. Świerczewskiego 3  
tel. (048) 614-38-53 / (048) 611-01  
fax (048) 611-02-25

LEGENDA	
	tawki
	kosze
	oświetlenie

SKANSEN MNISZEW  
PLACE  
Skala: 1:250

