


**KB**  
**PROJEKT**  
**KANCELARIA OBSŁUGI INWESTYCJI**  
 31-553 Kraków, ul. Cystersów 7B  
 tel. 414-35-06, 414-35-34  
 NIP 678-005-07-25

**STAROSTWO POWIATOWE**  
 w Koźienicach  
**WYDZIAŁ BUDOWNICTWA**  
**I ARCHITEKTURY**  
 26-900 Koźienice, ul. Kochanowskiego 28  
 tel. 48 611 73 60; fax 48 611 73 59

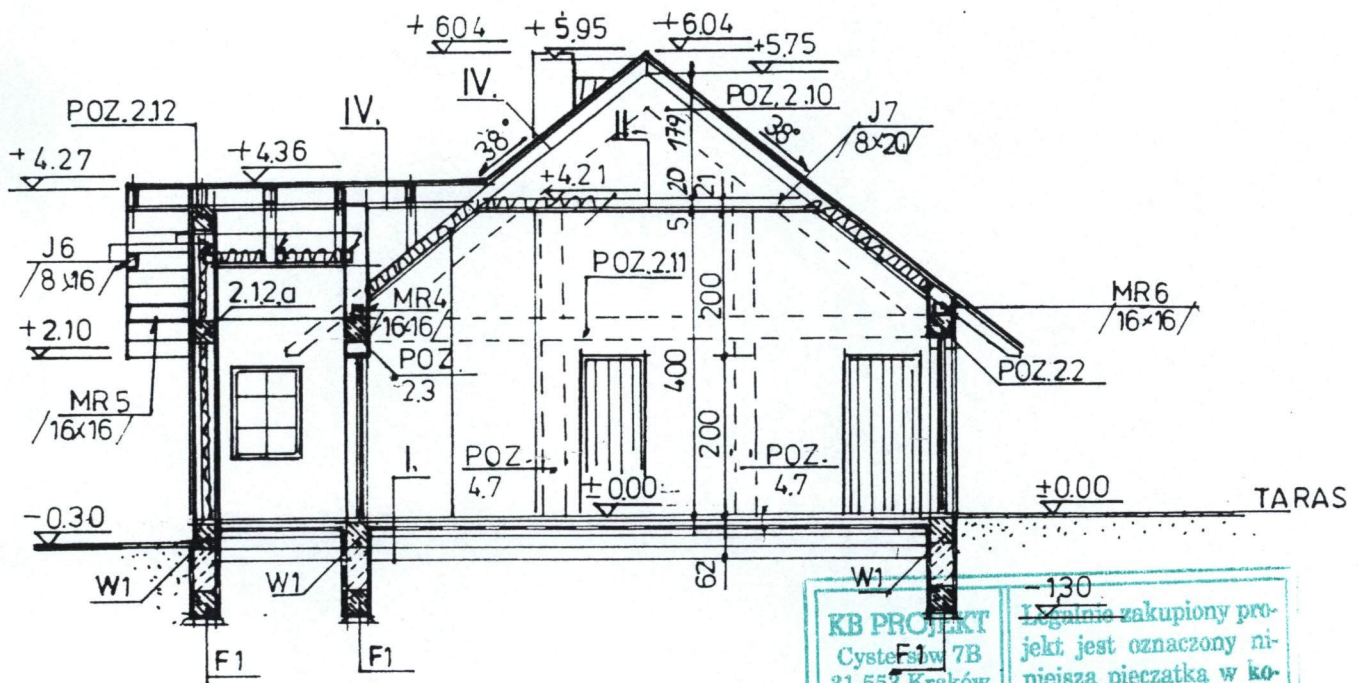

**KB PROJEKT**  
 Cystersów 7B  
 31-553 Kraków  
 (012) 414-35-06

Legalnie zakupiony projekt jest oznaczony niniejszą pieczętką w kolorze zielonym

MGR INŻ. ARCHITEKT  
**ALEKSANDRA MAJCHER**  
 Uprawnienia budowlane nr 150/98  
 do projektowania bez ograniczeń  
 w specjalności architektonicznej.  
 30-549 Kraków, ul. Traugutta 14a/16  
 tel. (012) 656-71-16


*Majcher*

Usługi Projektowe w Budownictwie  
 Nadzory Budowlane  
**Stanisław Figlewicz**  
 26-910 Magruszew, ul. Kasztanowa 1  
 Upr. bud. nr BUA-III-8386/155/89  
 tel. 0-506 072 459 NIP 812-139-17-71

Budynek komercyjny powtarzalny		<b>KB</b> PROJEKT
K-04 ŚWIETLICA WIEJSKA		
ARCHITEKTURA	06.2001	1:100
PRZEKRÓJ A-A		
Autor koncepcji i dokumentacji techniczno-architektonicznej	mgr inż. arch. Aleksandra Majcher Upr. 150/98	A4
KOPIOWANIE I ROZPOWSZECHNIANIE ZABRONIONE		



**STAROSTWO POWIATOWE**  
 w Koźienicach  
**WYDZIAŁ BUDOWNICTWA**  
**I ARCHITEKTURY**  
 26-900 Koźlanice, ul. Kochańskiego 28  
 tel. 48 611 73 60; fax 48 611 73 59

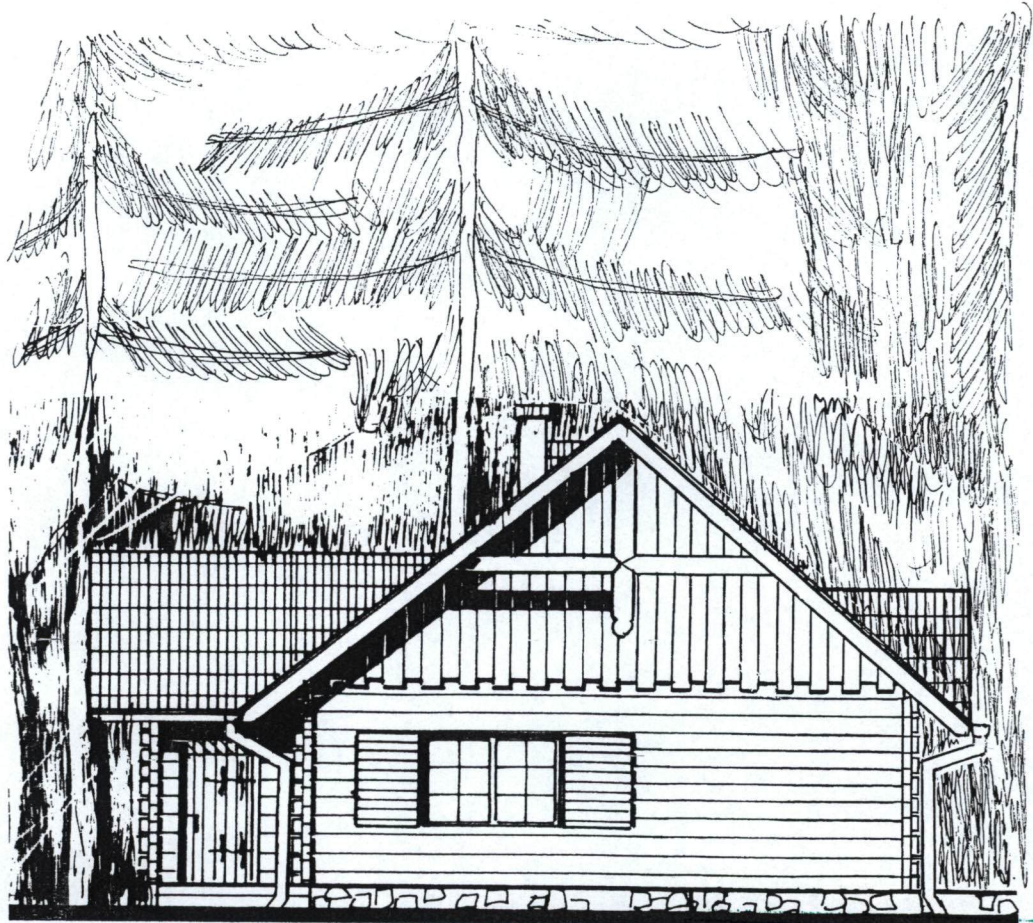

**KB PROJEKT**  
 Cystersów 7B  
 31-553 Kraków  
 (012) 414-35-06

Legalnie zakupiony pro-  
 jekt jest oznaczony ni-  
 niejszą pieczęcią w ko-  
 lorze zielonym

**MGR INŻ. ARCHITEKT**  
**ALEKSANDRA MAJCHER**  
 Uprawnienia budowlane nr 150/98  
 do projektowania bez ograniczeń  
 w specjalności architektonicznej.  
 30-548 Kraków, ul. Traugutta 14a/16  
 tel. (012) 688-71-16


*Majcher*  
 Usługi Projektowe w Budownictwie  
 Nadzory Budowlane  
**Stanisław Figlewicz**  
 26-910 Magnuszew, ul. Kraszawska 1  
 tel. 0506 972 459  
 26-910 Magnuszew, ul. Kraszawska 1  
 tel. 0506 972 459

Budynek komercyjny powtarzalny		26-910 Magnuszew, ul. Kraszawska 1 tel. 0506 972 459	
<b>K-04</b>		<b>KB</b>	
ARCHITEKTURA		06.2001	1:100
ELEWACJA FRONTOWA			
Autor koncepcji i dokumentacji techniczno- architektonicznej	mgr inż. arch. Aleksandra Majcher Upr. 150/98		<b>A6</b>
KOPIOWANIE I ROZPOWSZECHNIANIE ZABRONIONE			



**URZĘDZYSTWO POWIATOWE**  
 w Kozienicach  
**URZĘDZYSTWA BUDOWNICTWA**  
**I ARCHITEKTURY**  
 900 Kozienice, ul. Kochanowskiego 28  
 tel. 48 611 73 60; fax 48 611 73 59

**KBI**  
**PROJEKT**  
**KANCELARIA OBSŁUGI INWESTYCJI**  
 31-553 Kraków, ul. Cystersów 7B  
 tel. 414-35-06, 414-35-34  
 NIP 678-005-07-25

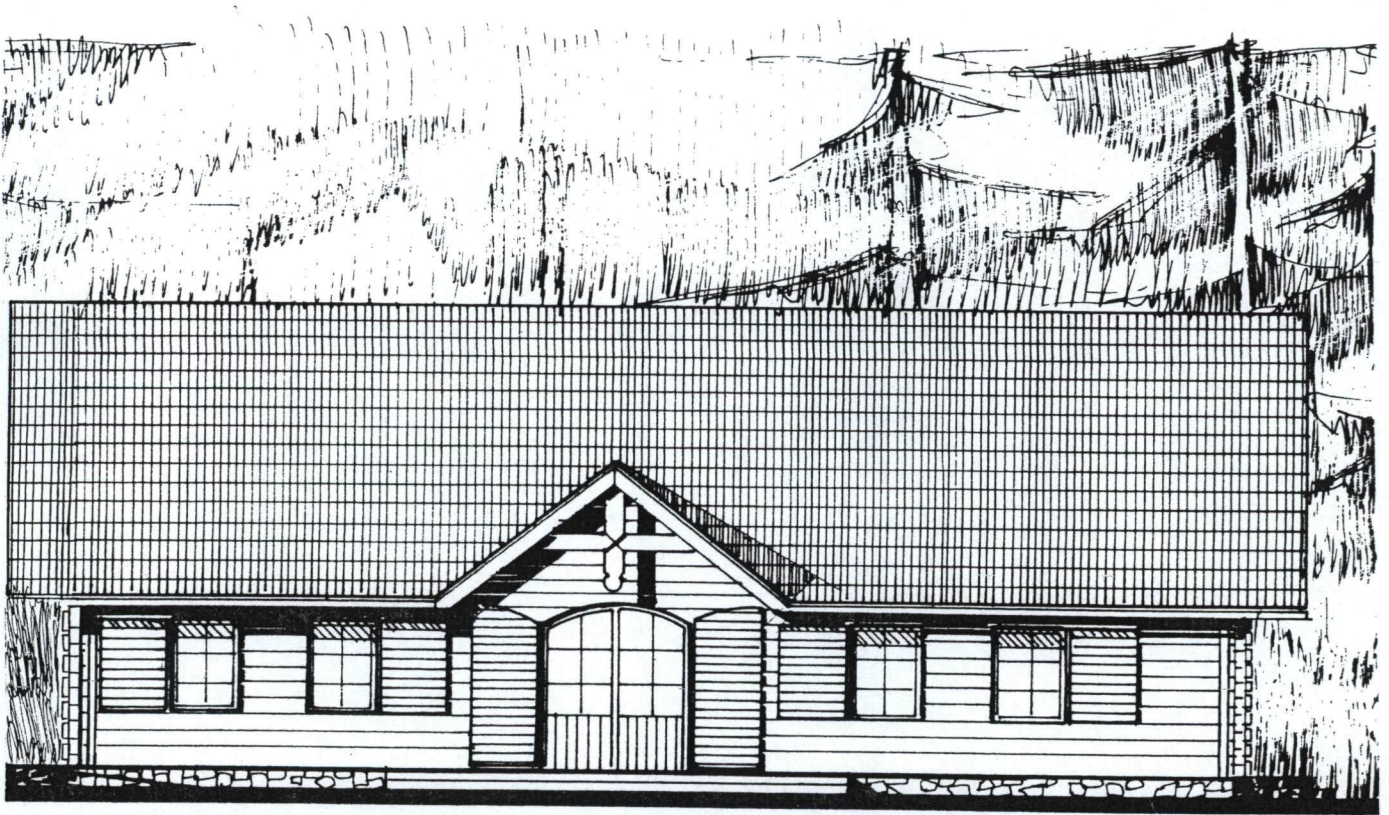

MGR INŻ. ARCHITEKT  
**ALEKSANDRA MAJCHER**  
 Uprawnienia budowlane nr 150/98  
 do projektowania bez ograniczeń  
 w specjalności architektonicznej.  
 30-549 Kraków, ul. Traugutta 14a/16  
 tel. (012) 686-71-16

*Aleksandra Majcher*


Usługi Projektowe w Budownictwie  
 Nadzory Budowlane

*Stanisław Figlewicz*  
 26-910 Magnuszów, ul. Kasztanowa 1  
 Upr. bud. nr BUA III 8386/155/89  
 NIP 81-719-17-7

Budynek komercyjny powtarzalny		<b>KBI</b> PROJEKT
<del>K-04</del> SWIETLICA WIEJSKA		
ARCHITEKTURA	06.2001	1:100
ELEWACJA BOCZNA		
Autor koncepcji i dokumentacji techniczno- architektonicznej	mgr inż. arch. Aleksandra Majcher Upr. 150/98	A7
KOPIOWANIE I ROZPOWSZECHNIANIE ZABRONIONE		



**STAROSTWO POWIATOWE**  
 w Koźienicach  
**WYDZIAŁ BUDOWNICTWA**  
**I ARCHITEKTURY**  
 26-900 Koźienice, ul. Kochanowskiego 28  
 tel. 48 611 73 60; fax 48 611 73 59

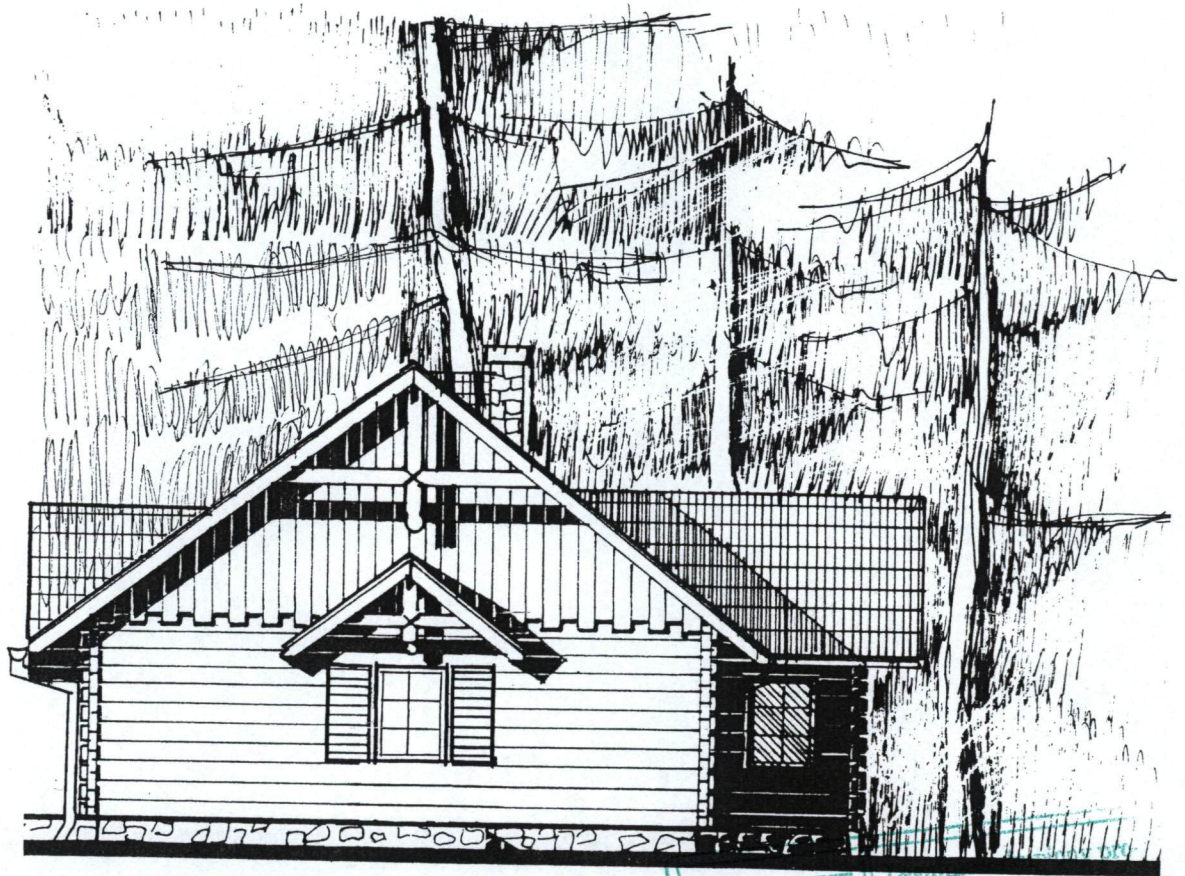


**KB PROJEKT**  
 Cystersów 7B  
 31-553 Kraków  
 (012) 414-35-06

Projekt jest oznaczony ni-  
 mniejszą pieczętką w ko-  
 lorze zielonym

**MGR INŻ. ARCHITEKT**  
**ALEKSANDRA MAJCHER**  
 Uprawnienia budowlane nr 150/98  
 do projektowania bez ograniczeń  
 w specjalności architektonicznej.  
 30-549 Kraków, ul. Traugutta 14a/18  
 tel. (012) 658-71-16


*Aleksandra Majcher*  
 Usługi Projektowe w Budownictwie  
 Nadzory Budowlane

*Stanisław Figlewicz*  
 26-910 Magnuszew, ul. Kasztanowa 1  
 Upr. bud. nr 811A-III-8386/155/89  
 tel. 0 506 071 459 NIP 812 22 17 71

Budynek komercyjny powtarzalny <b>K-04</b>		 <b>PROJEKT</b>	
ARCHITEKTURA ELEWACJA TYLNA			
		06.2001	1:100
Autor koncepcji i dokumentacji techniczno- architektonicznej	mgr inż. arch. Aleksandra Majcher Upr. 150/98		<b>A8</b>
KOPIOWANIE I ROZPOWSZECHNIANIE ZABRONIONE			




**STAROSTWO POWIATOWE**  
 w Koźienicach  
**WYDZIAŁ BUDOWNICTWA**  
**I ARCHITEKTURY**  
 26-900 Koźienice, ul. Kochanowskiego 28  
 tel. 48 611 73 60; fax 48 611 73 59

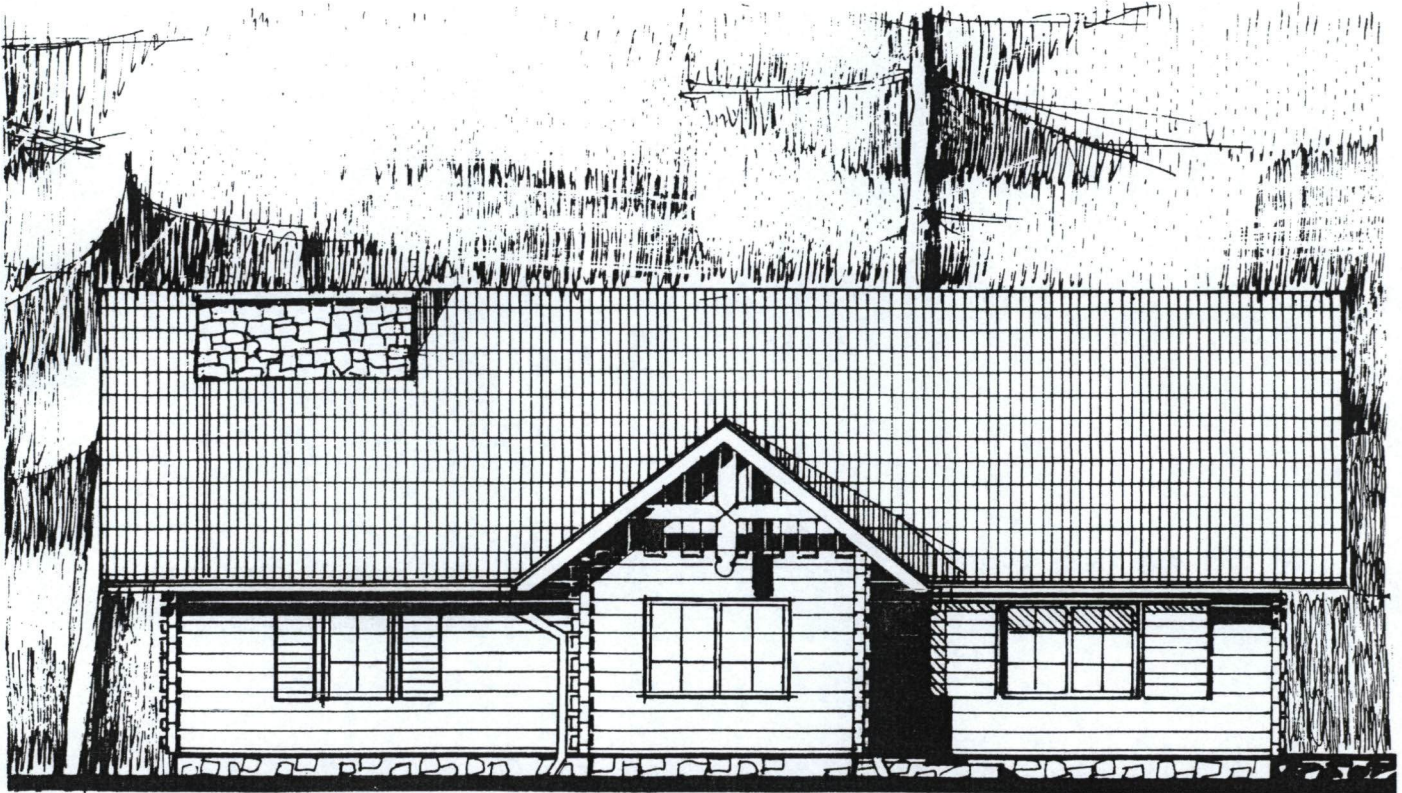

MGR INŻ. ARCHITEKT  
**ALEKSANDRA MAJCHER**  
 Uprawnienia budowlane nr 150/98  
 do projektowania bez ograniczeń  
 w specjalności architektonicznej.  
 30-549 Kraków, ul. Traugutta 14a/16  
 tel. (012) 688-71-16

*Majcher*  
 Usługi Projektowe w Budownictwie  
 Nadzory Budowlane  
 Stanisław Figlewicz  
 26-910 Maguszewo ul. Kasztanowa  
 Upr. bud. nr 81A III-8-1789  
 72 499 17

Budynek komercyjny powtarzalny		 <b>PROJEKT</b>
<b>K-04</b>		
ARCHITEKTURA	06.2001	1:100
ELEWACJA BOCZNA		
Autor koncepcji i dokumentacji techniczno-architektonicznej	mgr inż. arch. Aleksandra Majcher Upr. 150/98	<b>A9</b>
<b>KOPIOWANIE I ROZPOWSZECHNIANIE ZABRONIONE</b>		