


REMONT DROGI GMINNEJ NR 170608W

NA ODCINKU OD DW 736 DO WSI KURKI


SKALA 1:50; 1:10

Urząd Powiatowy
w Kozienicach
Wydział Budownictwa i Architektury
16-900 Kozienice, ul. J. Kochanowskiego 2
tel: 48/ 611-73-60; fax 48/ 611-73-51

PRZEKRÓJ NORMALNY I KONSTRUKCYJNY DROGI GMINNEJ NR 170608W ODCINEK OD DROGI WOJEWÓDZKIEJ NR 736 DO WSI KURKI

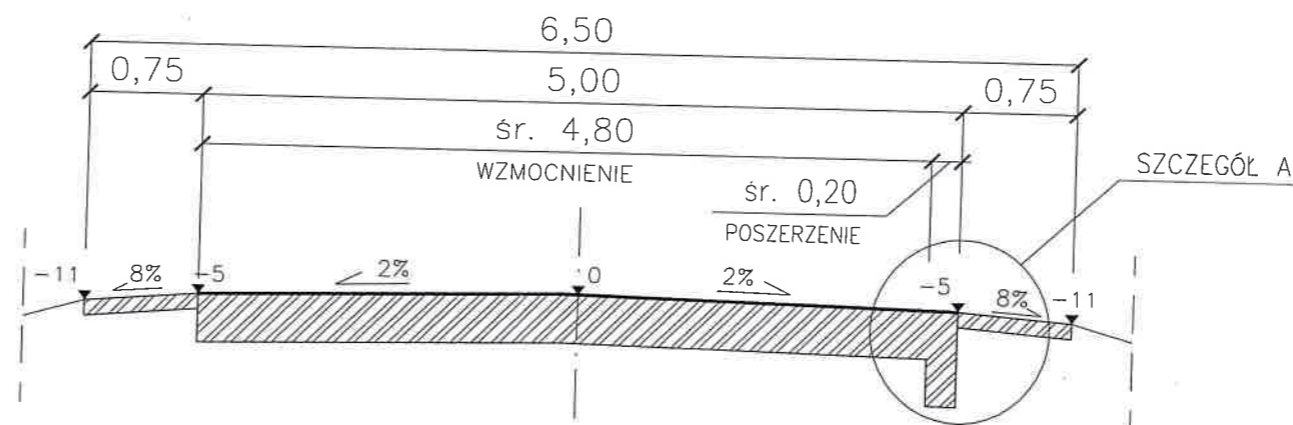

SZCZEGÓŁ KONSTRUKCYJNY A POSZERZENIE DROGI GMINNEJ

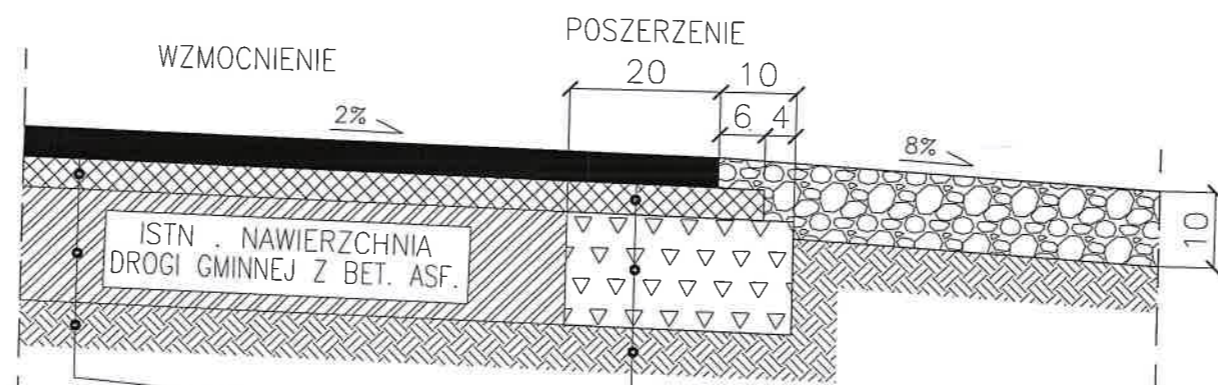

W-wa ściernalna z betonu asfaltowego
AC 11 S 50/70 dla KR1 gr. 4cm

W-wa wyrównawcza z betonu asfaltowego
AC 11 W 50/70 dla KR1 gr. śr. 4cm

Istniejąca nawierzchnia drogi gminnej
z betonu asfaltowego po oczyszczeniu

Podłoże o grupie nośności G1

W-wa ściernalna z betonu asfaltowego
AC 11 S 50/70 dla KR1 gr. 4cm

W-wa wyrównawcza z betonu asfaltowego
AC 11 W 50/70 dla KR1 gr. śr. 4cm

Podbudowa zasadnicza z mieszanki
kruszywa łamanego stab. mechanicznie
0/31,5mm - gr. 15cm

Podłoże o grupie nośności G1

STUDIUM	PT	BRANŻA DROGOWA	
OBIEKT	REMONT DROGI GMINNEJ NR 170608W NA ODCINKU OD DW 736 DO WSI KURKI		SKALA 1:50, 1:10
TREŚĆ	PRZEKRÓJ NORMALNY I KONSTRUKCYJNY		NR RYS. 2
OPRACOWAŁ	mgr inż. Dariusz Skórnicki UAN-II-K-8386/RA/127/84		DATA MARZEC 2019