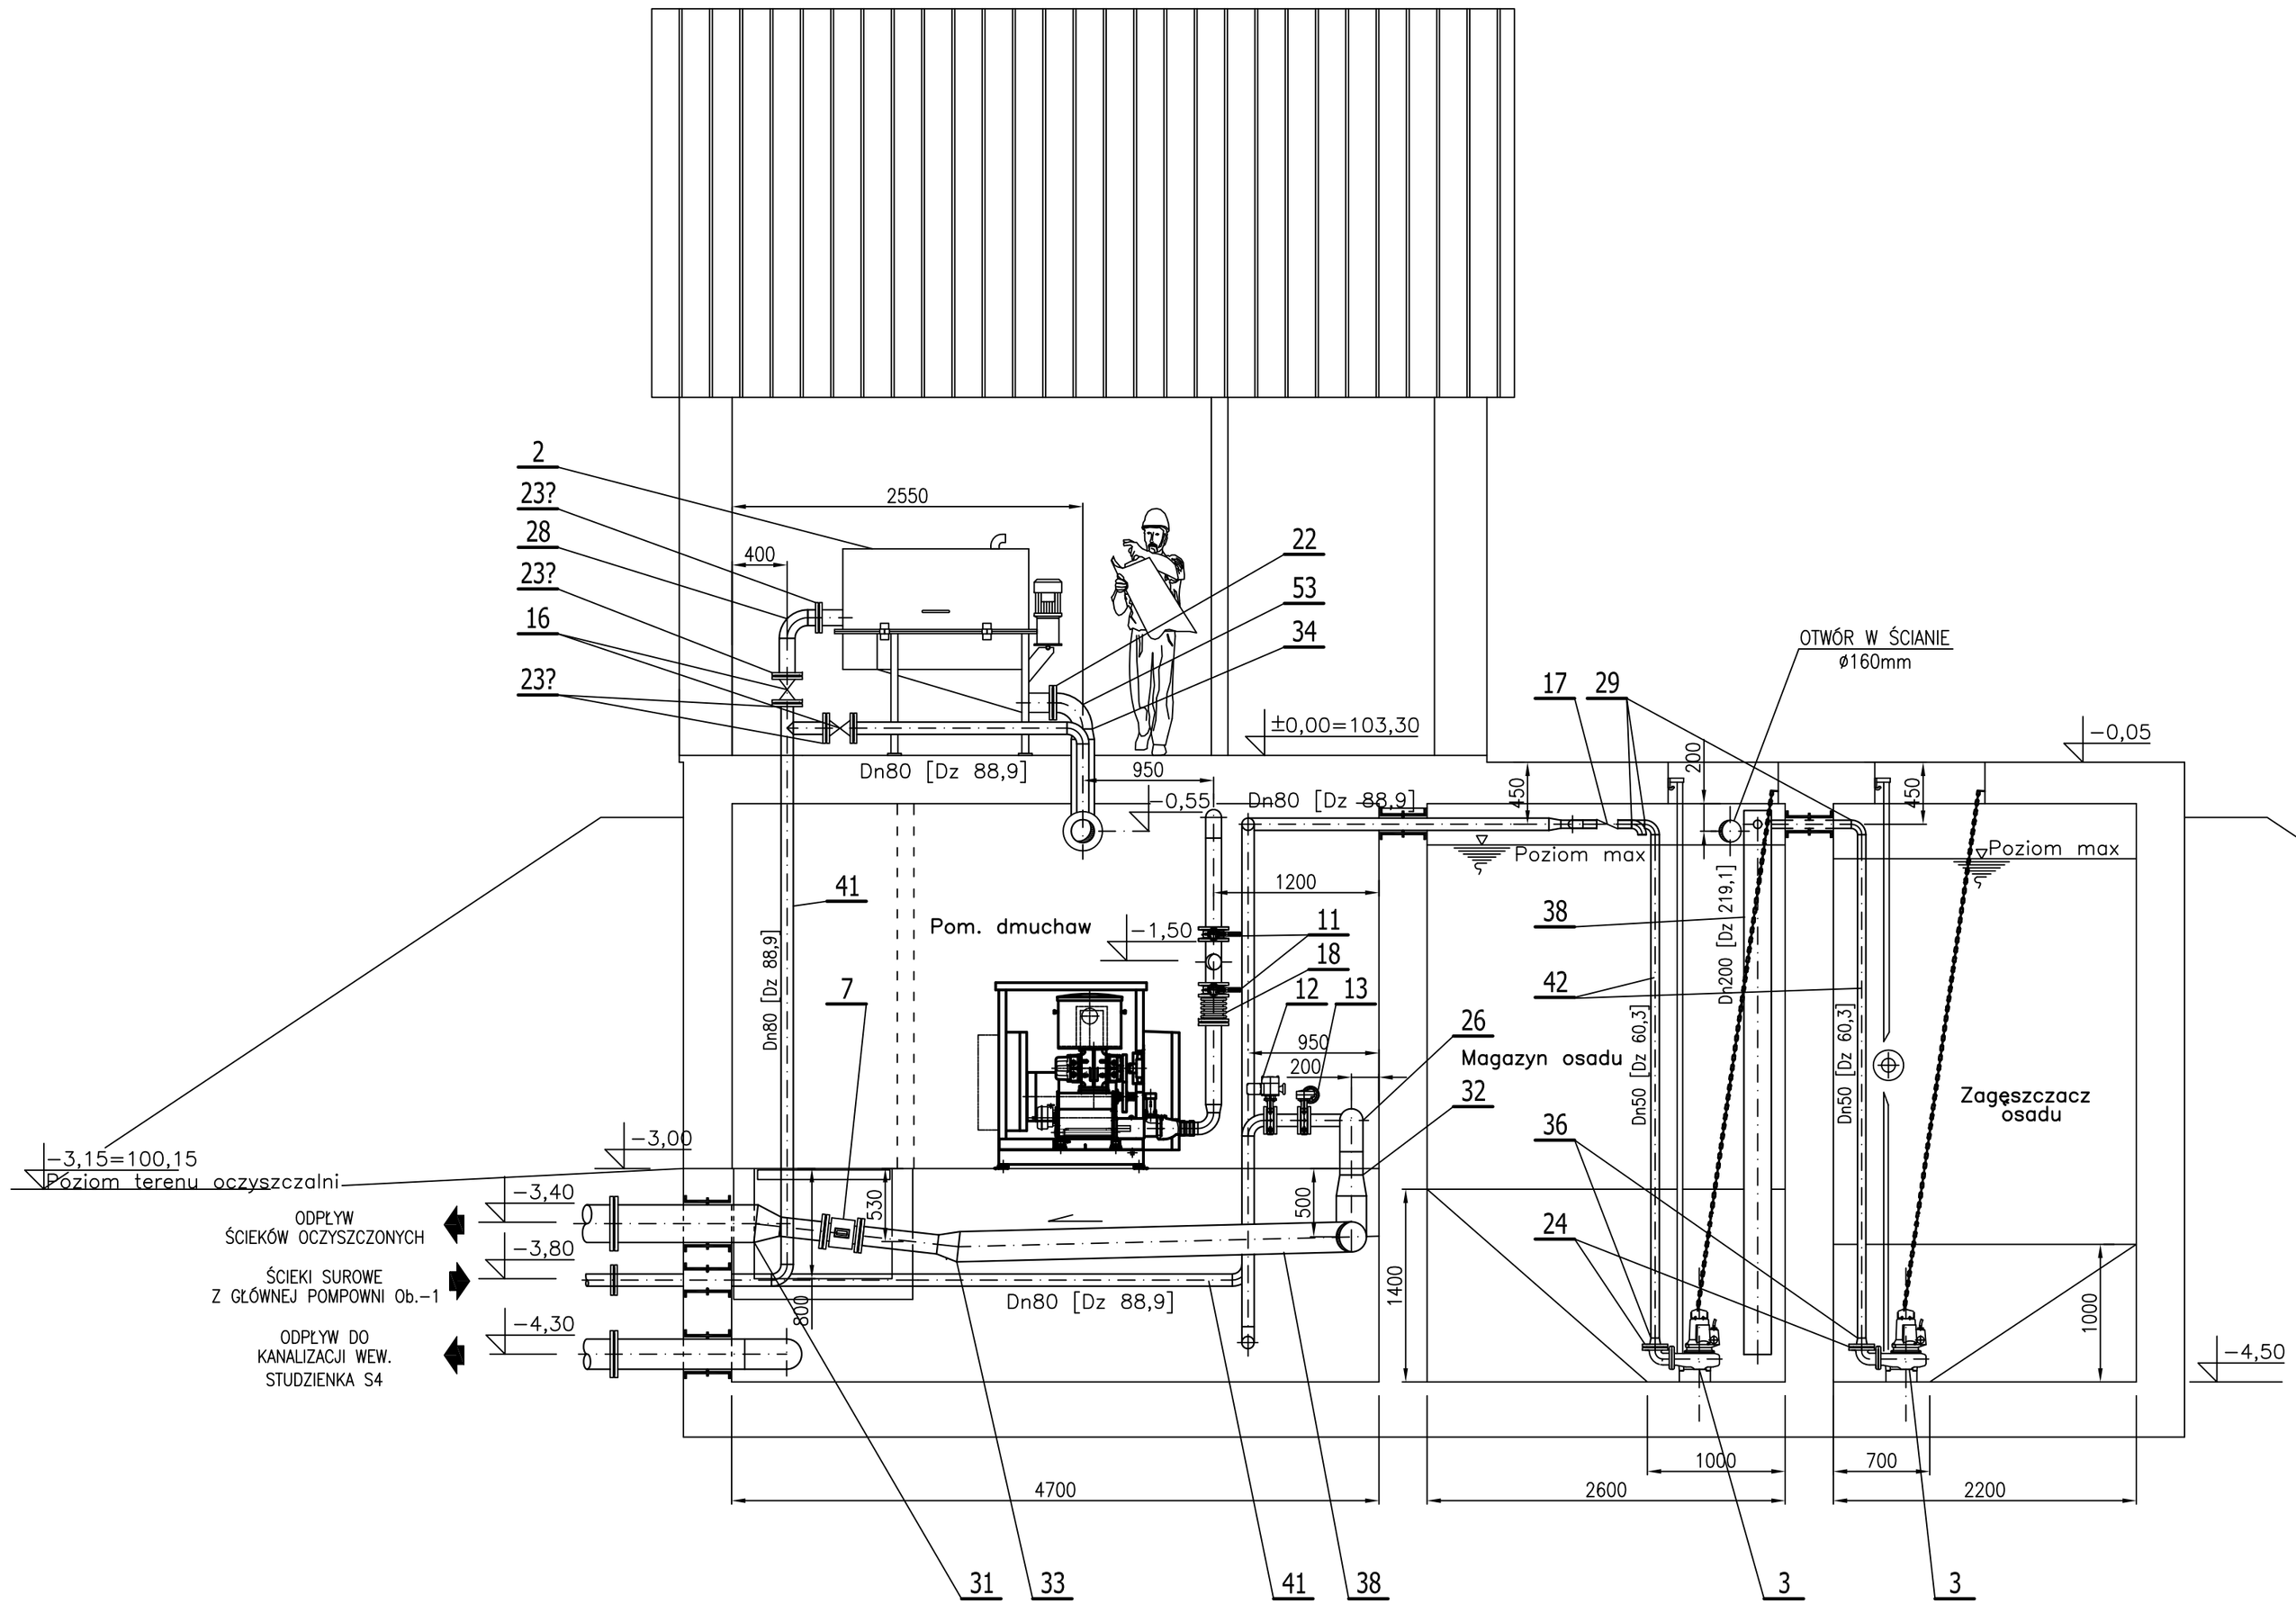

UWAGA:

– WYKONAĆ RUROCIĄG SSAWNY DLA DMUCHAWY Z RUR SPIRO ø200 I WŁĄCZYĆ DO CZERPNI W ŚCIANIE SZCZYTOWEJ

UWAGI:

1. SPECYFIKACJA MATERIAŁOWA WG OPISU TECHNICZNEGO
2. WSZYSTKIE PRZEJŚCIA PRZEZ ŚCIANY KONSTRUKCJI ZBIORNIKA WYKONAĆ JAKO SZCZELNE
3. NALEŻY WYKONAĆ PODPORY LUB UCHWYTY MOCUJĄCE DLA RUROCIĄGÓW TECHNOLOGICZNYCH WG OBOWIĄZUJĄCYCH NORM I PRZEPISÓW

WODPOL Sp. z o.o.
03−982 Warszawa ul. K. Guderskiego 3/60

INWESTYCJA:	Oczyszczalnia ścieków w Boguszkowie			STADIUM: PW
OBIEKT:	BUDYNEK TECHNOLOGICZNY I REAKTOR BIOLOGICZNY OB.5 / OB.6			
NAZWA RYS.	PRZEKRÓJ B−B			
PROJEKTOWAŁ	mgr inz. P.Jasiński	St135/89		04.2011r
SPRAWDZAJĄCY	mgr inz. J. Karatnicki	1539/74/Ww		
				SKALA: 1:50
FUNKCJA	IMIE I NAZWISKO	Nr UPRAWNIEŃ	PODPIS	NR RYS. T−6