



Przekrój A-A

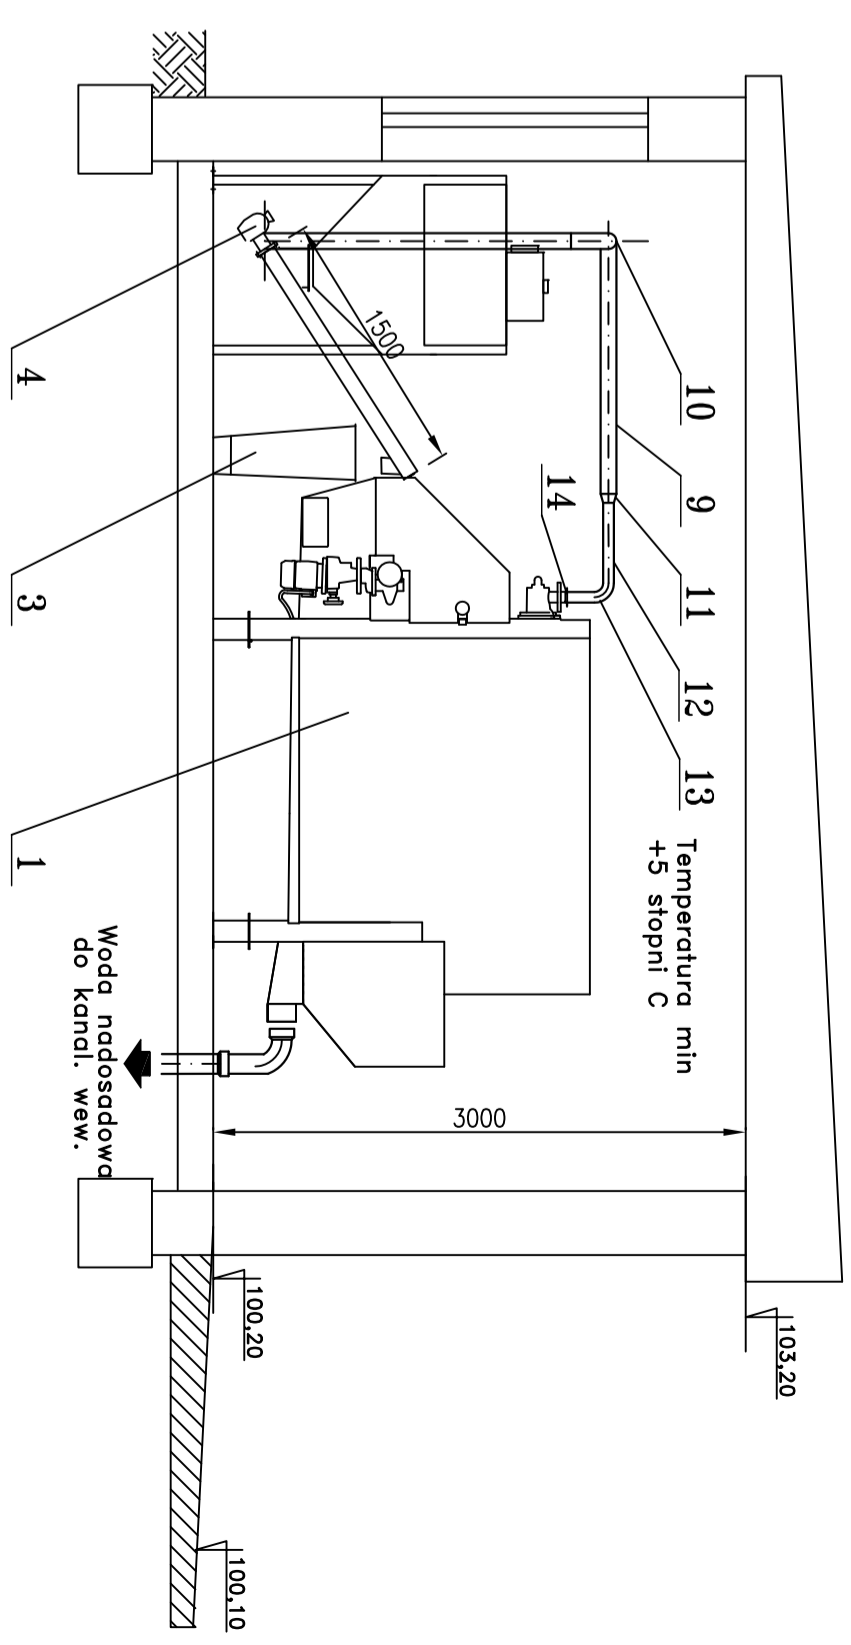

Przekrój B-B

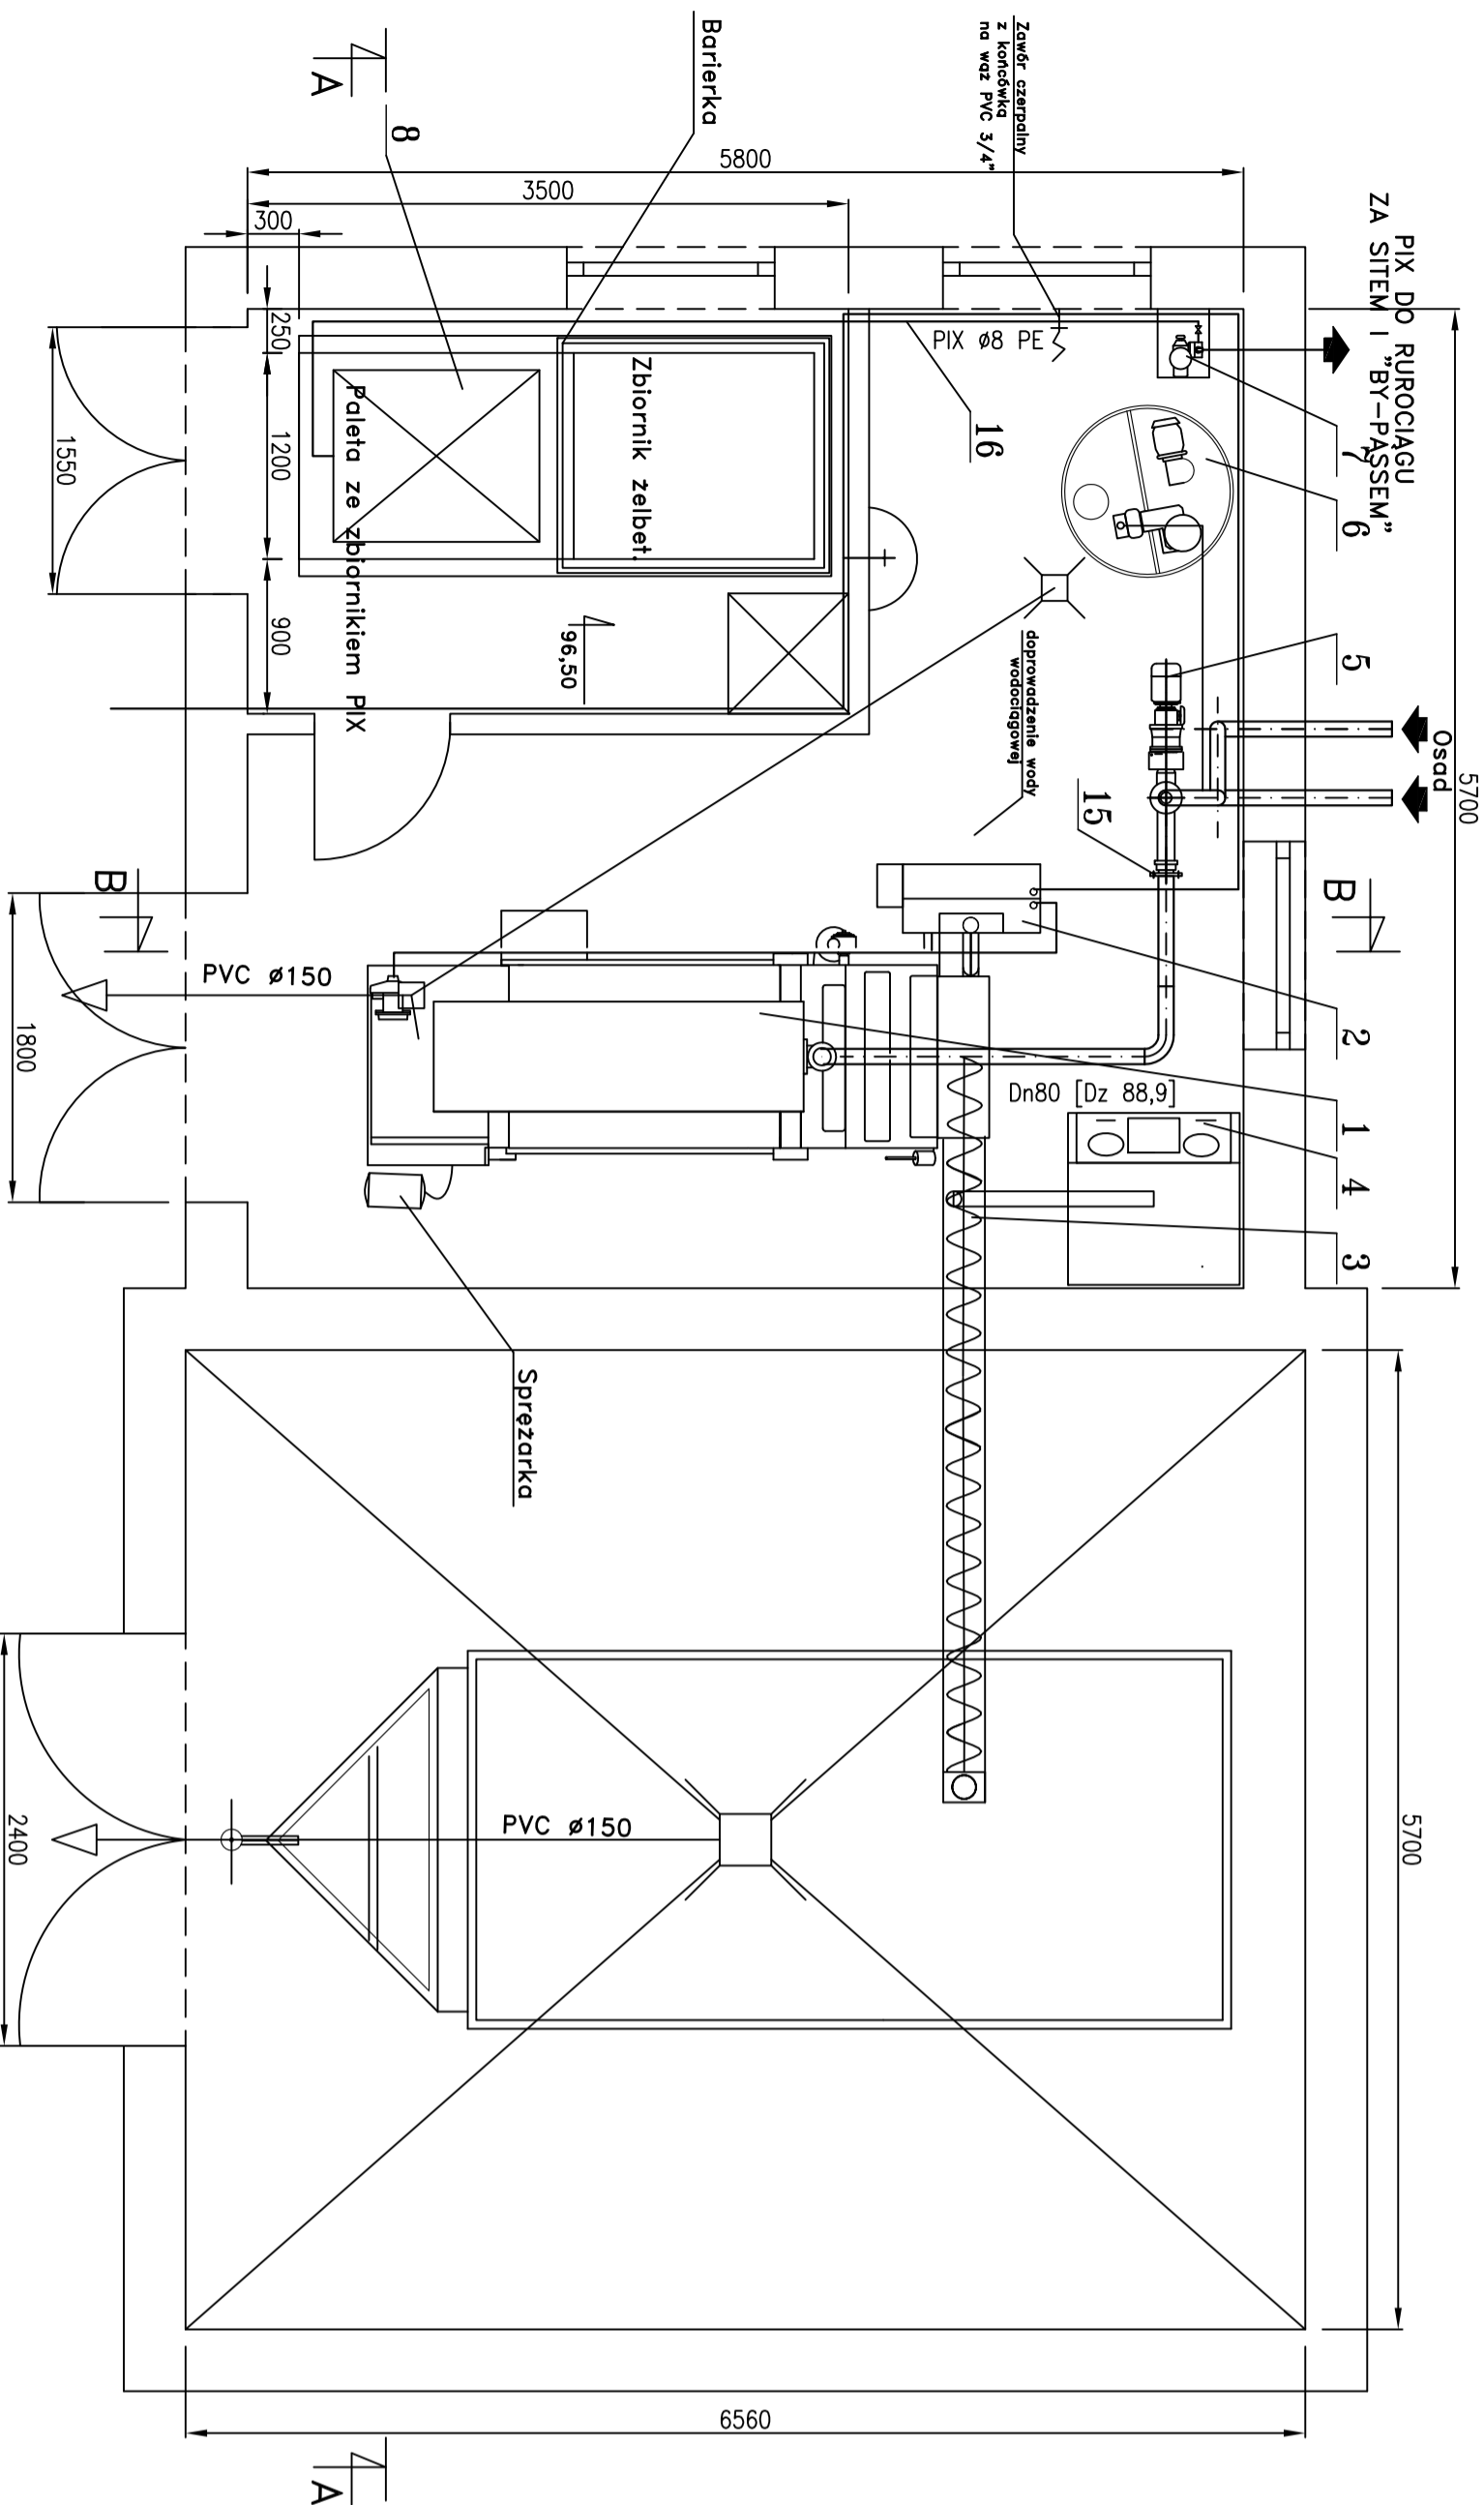

- UWAGI:**
1. DLA RUROCIĄGÓW TECHNOLOGICZNYCH NALEŻY WYKONAĆ UCHWYTY MOCUJĄCE
 2. SPECYFIKACJĘ MATERIAŁOWĄ ZAMIESZCZONO W OPISIE TECHNICZNYM
 3. DLA WSZYSTKICH POŁĄCZEŃ KOŁNIERZOWYCH NALEŻY ZASTOSOWAĆ USZCZELKI Z NEOPRENU ORAZ ŚRUBY Z PODKŁADKAMI I NAKRĘTKAMI WG POTRZEB

WODPOL Sp. z o.o.		03-982 Warszawa ul. K. Gudebskiego 3/60	
INWESTYCJA:	Oczyszczalnia ścieków w Boguszkowie	STADIUM:	PW
OBIEKT:	Stacja odwadniania osadu PIX-u Ob.7 wraz z wiatą składowania osadu Ob.8	DATA:	04.2011
NAZWA RYS:	RZUT I PRZEKROJE A-A, B-B	BRANŻA:	TECHNOLOGIA
PROJEKTOWAŁ:	mgr inż. P. Jasński	SKALA:	1:50
SPRAWDZIŁ:	mgr inż. J. Kerndlicki	№ RYS:	T-7
POSIADACZ:	BIURE I NAKRESISKO	№ UPRAWNIENI:	POPPIS