Rzut stropu
1:50

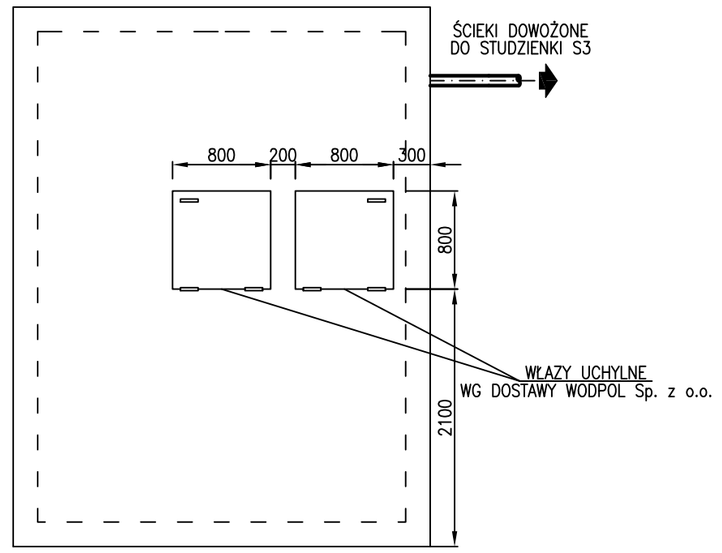

Rzut
1:50

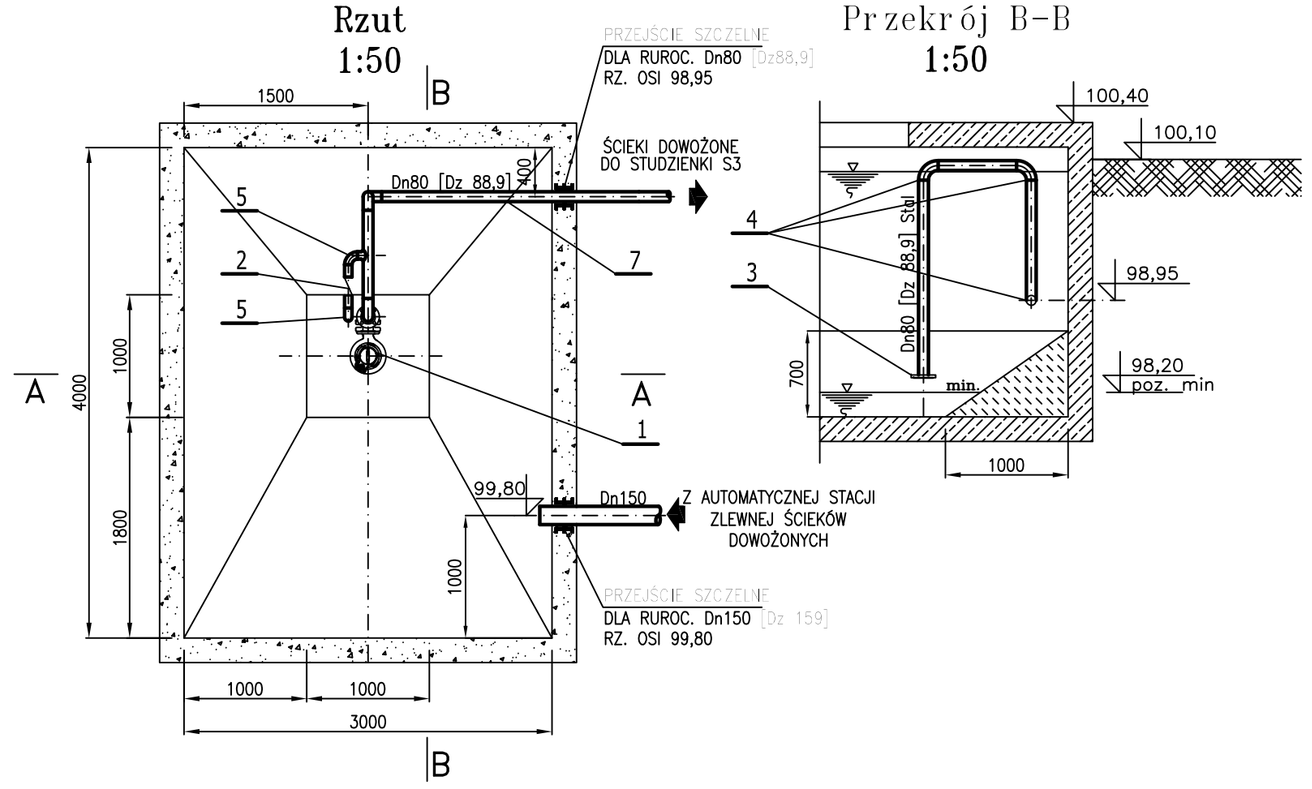

Przekrój B-B
1:50

Właz 2szt.
1:50

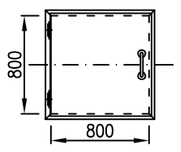

Przekrój A-A
1:50

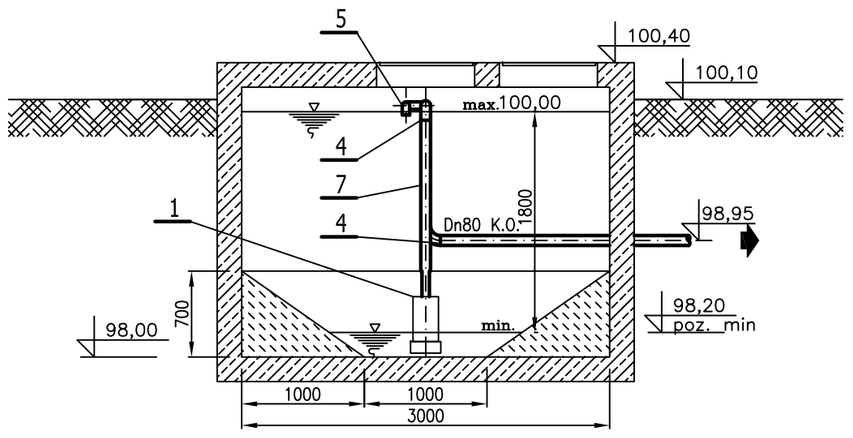

UWAGI:

1. ZBIORNIK ZABEZPIECZONY OD WEW. POWŁOKĄ CHEMOODPORNĄ (H2S)
2. SPECYFIKACJĘ MATERIAŁOWĄ ZAMIESZCZONO W OPISIE TECHNICZNYM
3. DLA WSZYSTKICH POŁĄCZEŃ KOŁNIERZOWYCH NALEŻY ZASTOSOWAĆ USZCZELKI Z NEOPRENU ORAZ ŚRUBY Z PODKŁADKAMI I NAKRĘTKAMI WG POTRZEB
4. WŁAZY ZE STALI K.O.

WODPOL Sp. z o.o. 03-982 Warszawa ul. K. Guderskiego 3/60				
INWESTYCJA:	Oczyszczalnia ścieków w Boguszkowie			STADIUM: PW
OBIEKT:	ZBIORNIK ŚCIEKÓW DOWOŻONYCH OB.4			
NAZWA RYS.	RZUTY I PRZEKROJE			
OPRACOWAŁ:	inż. P.Jasiński	St135/89		04.2011
SPRAWDZAJĄCY	mgr inż. J. Karatnicki	1539/74/Ww		
				SKALA: 1:50
FUNKCJA	IMIE I NAZWISKO	Nr UPRAWNIEŃ	PODPIS	NR RYS. T-8