



Instalacja wodociągowa

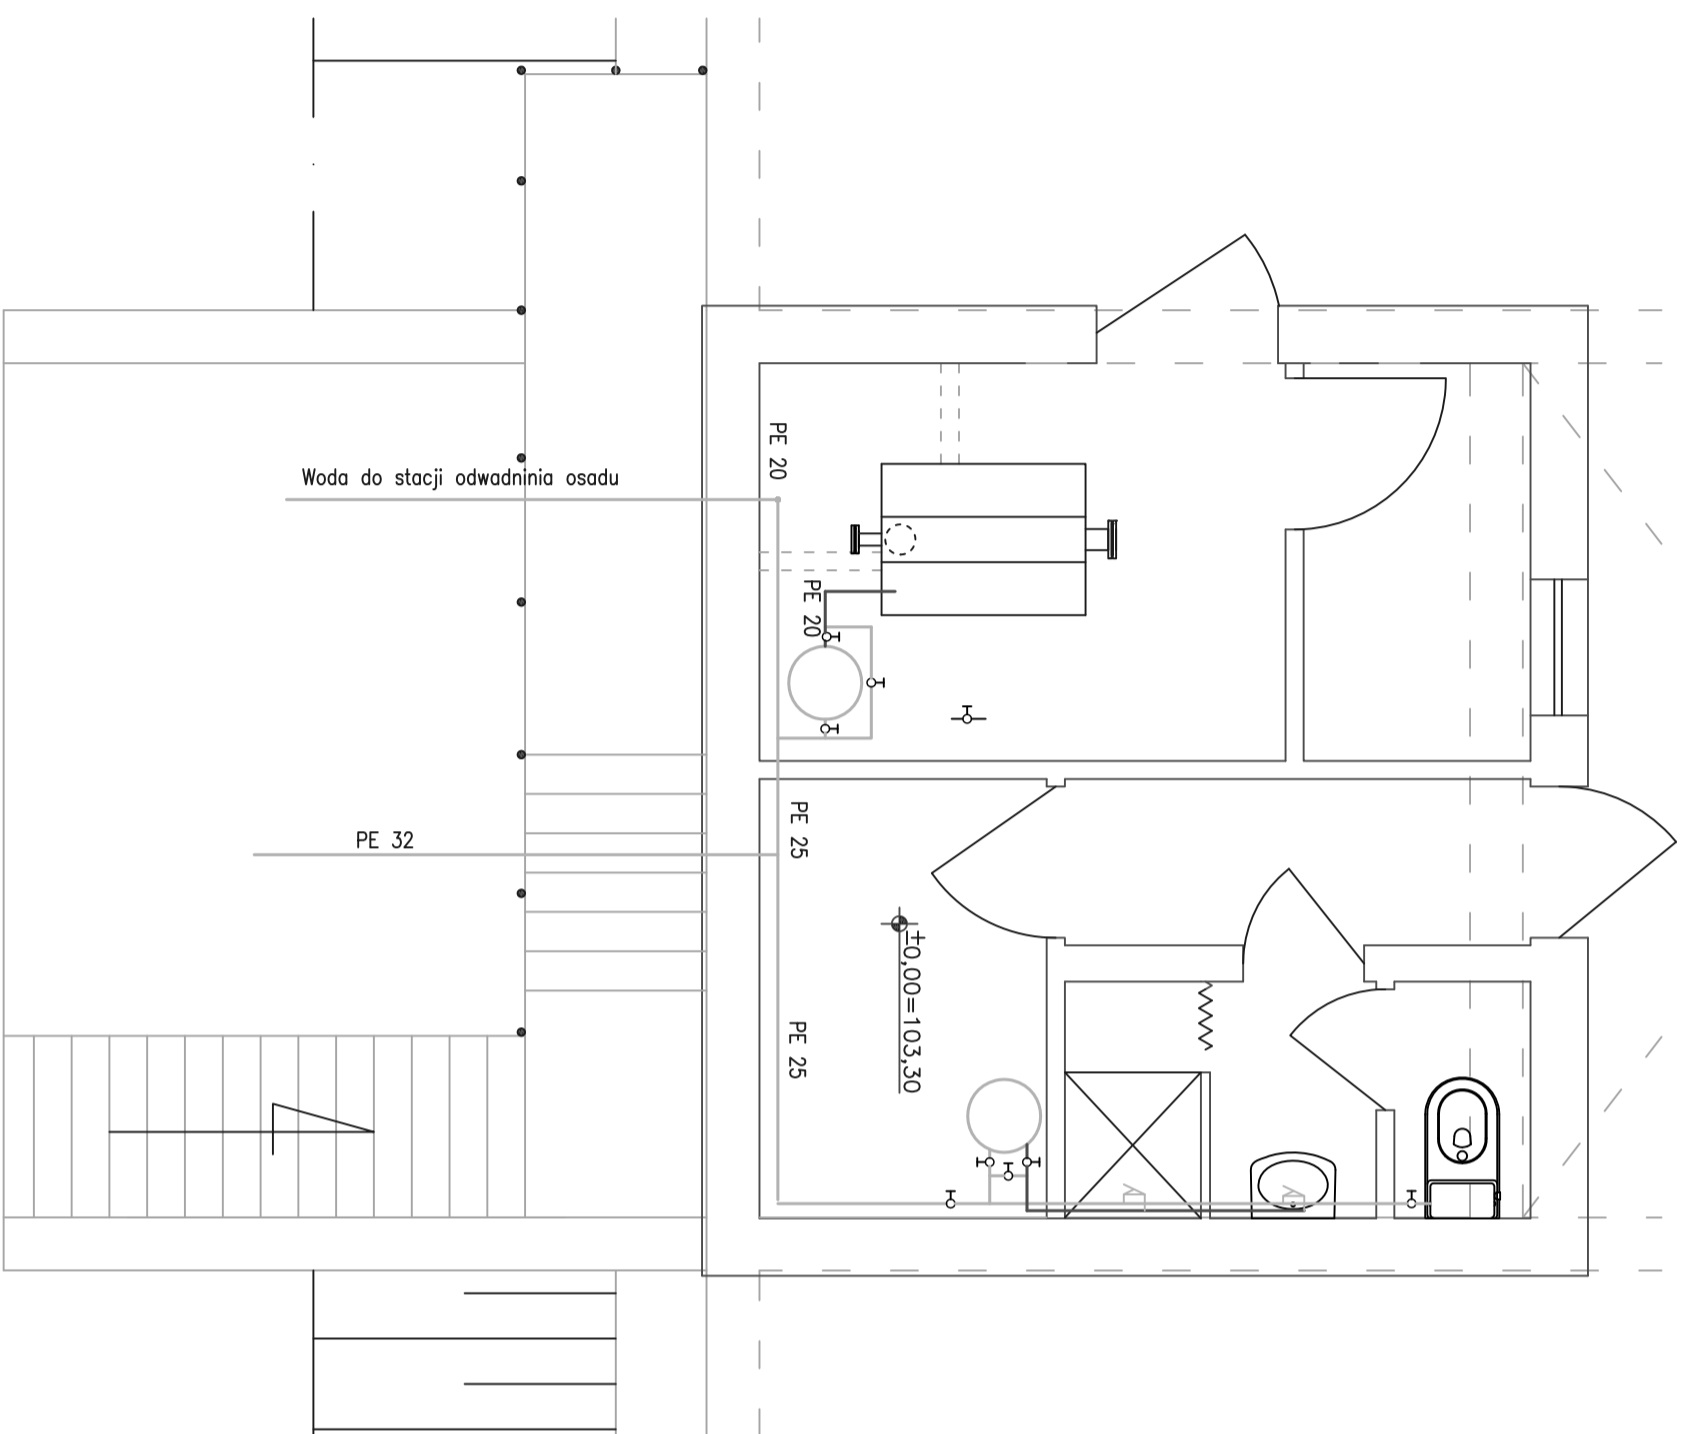

Instalacja kanalizacji wewnętrznej

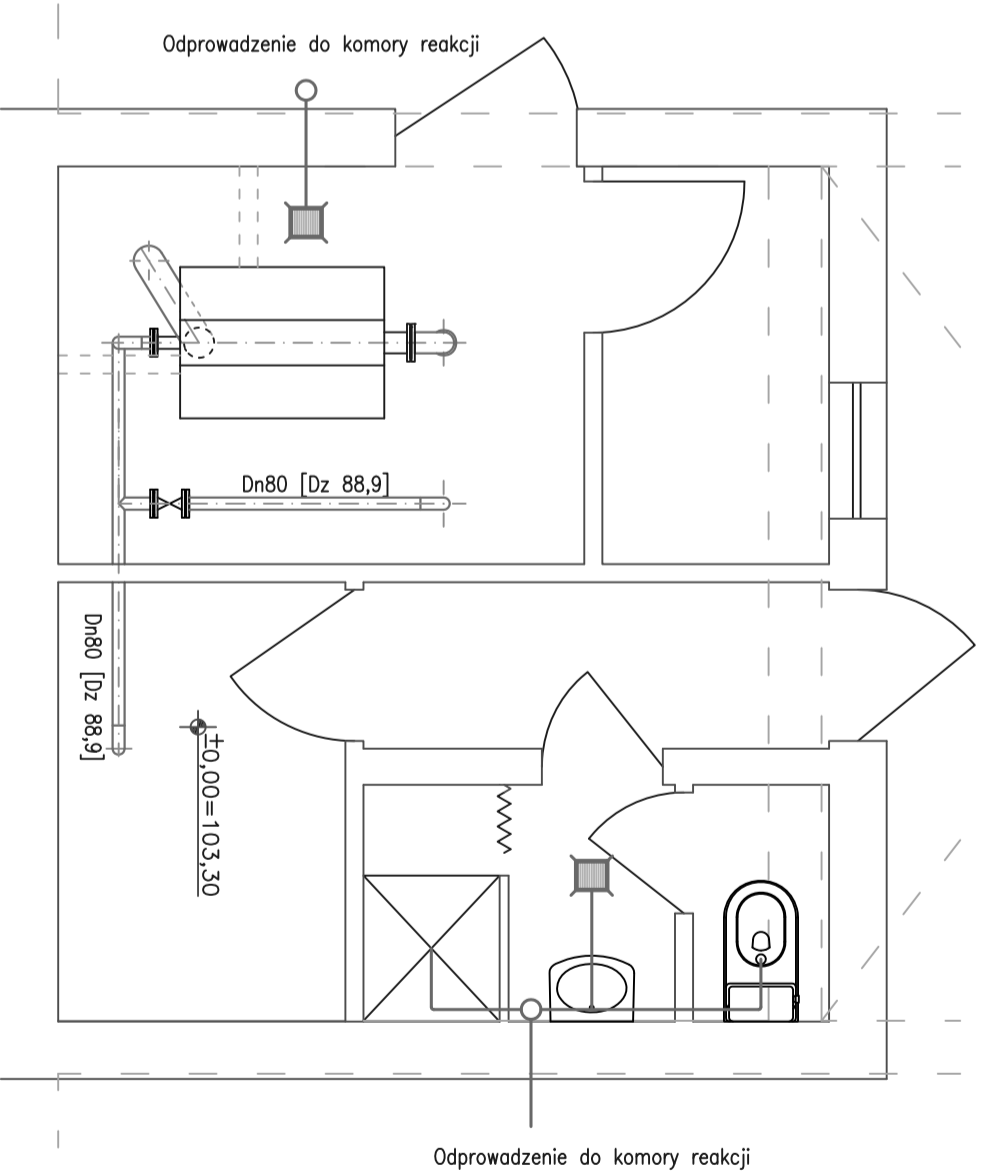

UWAGI:

1. Instalację wodociągową wykonać z rur PE PN10
2. Instalację kanalizacyjną wykonać z rur PVC DZ110

Woda gorąca
 Woda zimna
 Lokalny elektr. podgrzewacz wody
 Zbiornik 80 l/ moc 2000 W

WODPOL SP. Z O.O.		STADIUM: PW	
03-982 Warszawa ul. K. Gudzarskiego 3/60			
INWESTYCJA:	Oczyszczalnia ścieków w Boguszkowie		
OBIEKT:	Budynek Technologiczny Ob.-5		
NAZWA RYS.	INSTALACJE WEWNĘTRZNE		
OPRACOWAŁ	inż. P. Jasinski	SI135/89	04.2011
SPRAWDZIŁ	mgr inż. J. Karaliński	1539/74/Ww	SKALA: 1:50
PROJEKTA	IMIE I NAZWISKO	Nr. UPRAWNIENI	NR RYS. T-13