



PODPORA TYPU A

WIDOK "W1"

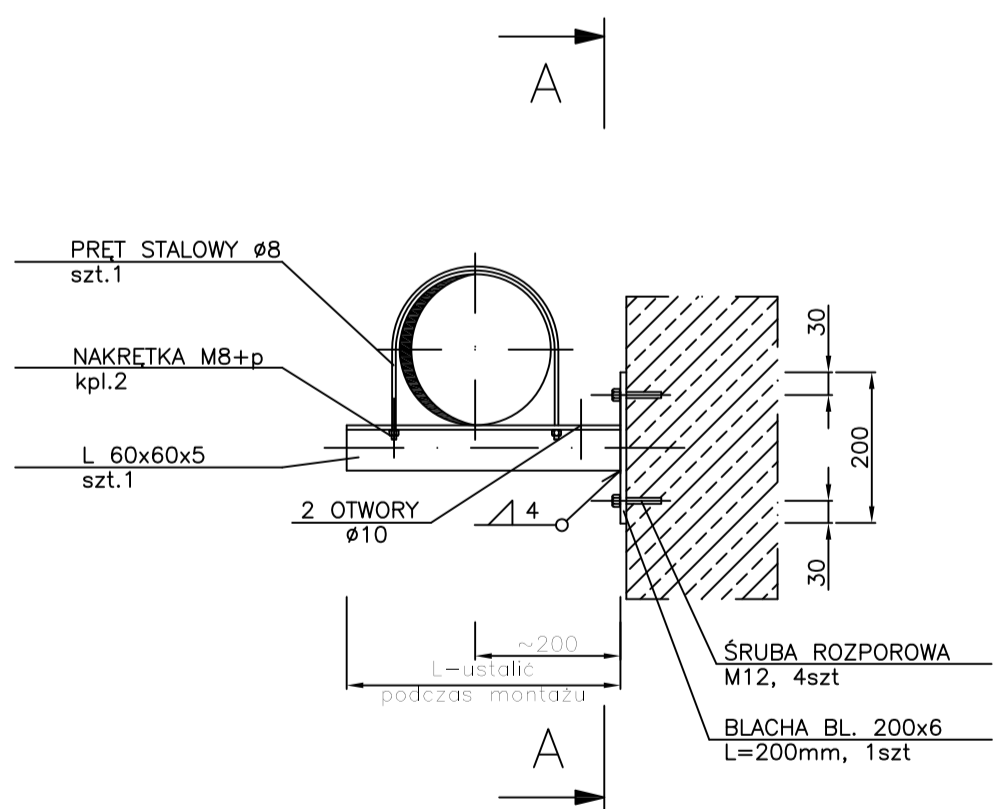


RZUT

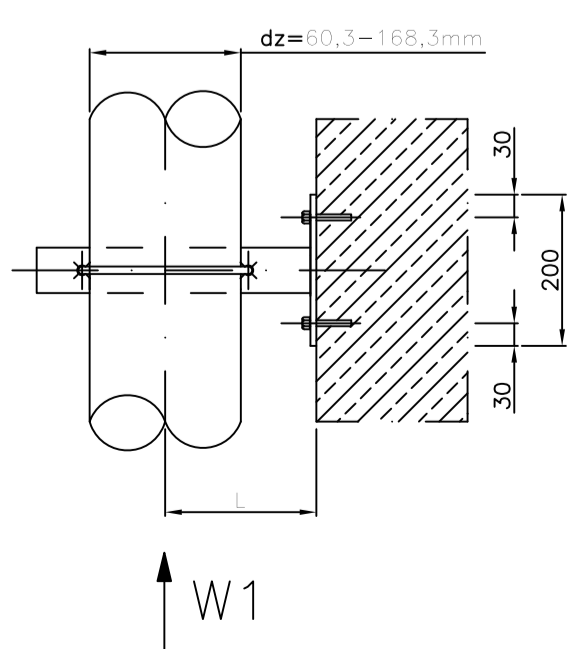


PODPORA TYPU B


WIDOK "W1"

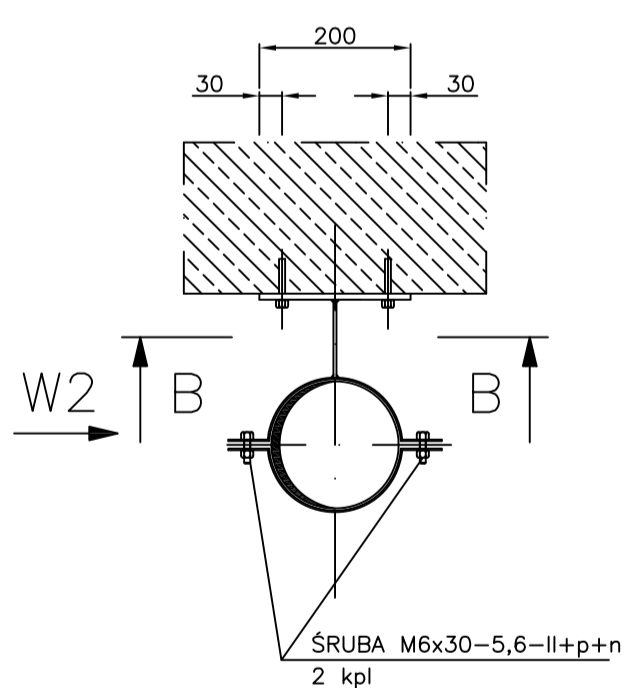


WIDOK "W2"

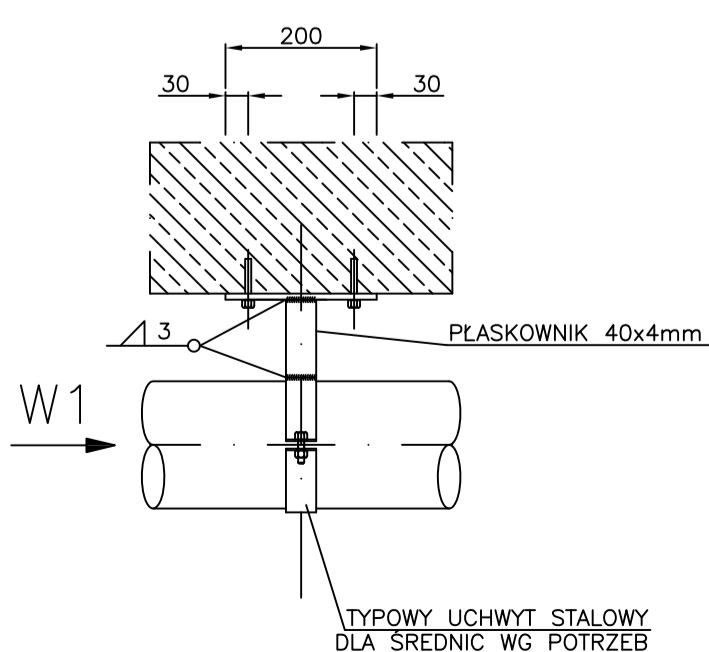

PRZEKRÓJ A-A

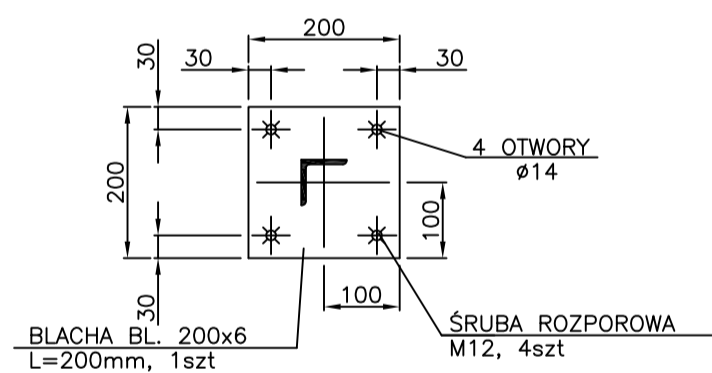

PRZEKRÓJ B-B

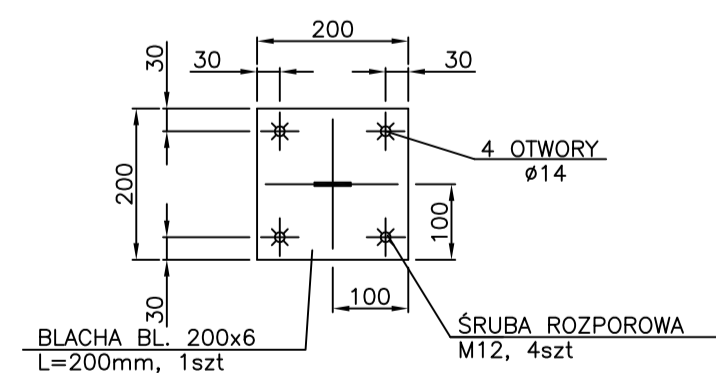

UWAGI :

- PODPORY TYPU "A" WYKONAĆ DO RUROCIĄGÓW MOCOWANYCH DO ŚCIANY
- PODPORY TYPU "B" WYKONAĆ DO RUROCIĄGÓW MOCOWANYCH DO STROPU
- STAL 304 0H18N9
- LOKALIZACJA PODPÓR ZGODNIE Z OBOWIĄZUJĄCYMI NORMAMI ORAZ SZTUKĄ INŻYNIERSKĄ

WODPOL Sp. z o.o. 03-982 Warszawa ul. K. Guderskiego 3/80			
INWESTYCJA: Oczyszczalnia ścieków w Boguszkowie		STADIUM: PW	
OBIEKT: PODPORY			
NAZWA RYS. PODPORY			
PROJEKTOWAŁ	mgr inż. P.Jasiński	S1135/89	04.2011r
SPRAWDZAJĄCY	mgr inż. J. Karatnicki	1539/74/Ww	
			SKALA: 1:50
FUNKCJA	IMIE I NAZWISKO	Nr UPRAWNIEN	PODPIS NR RYS. T-18