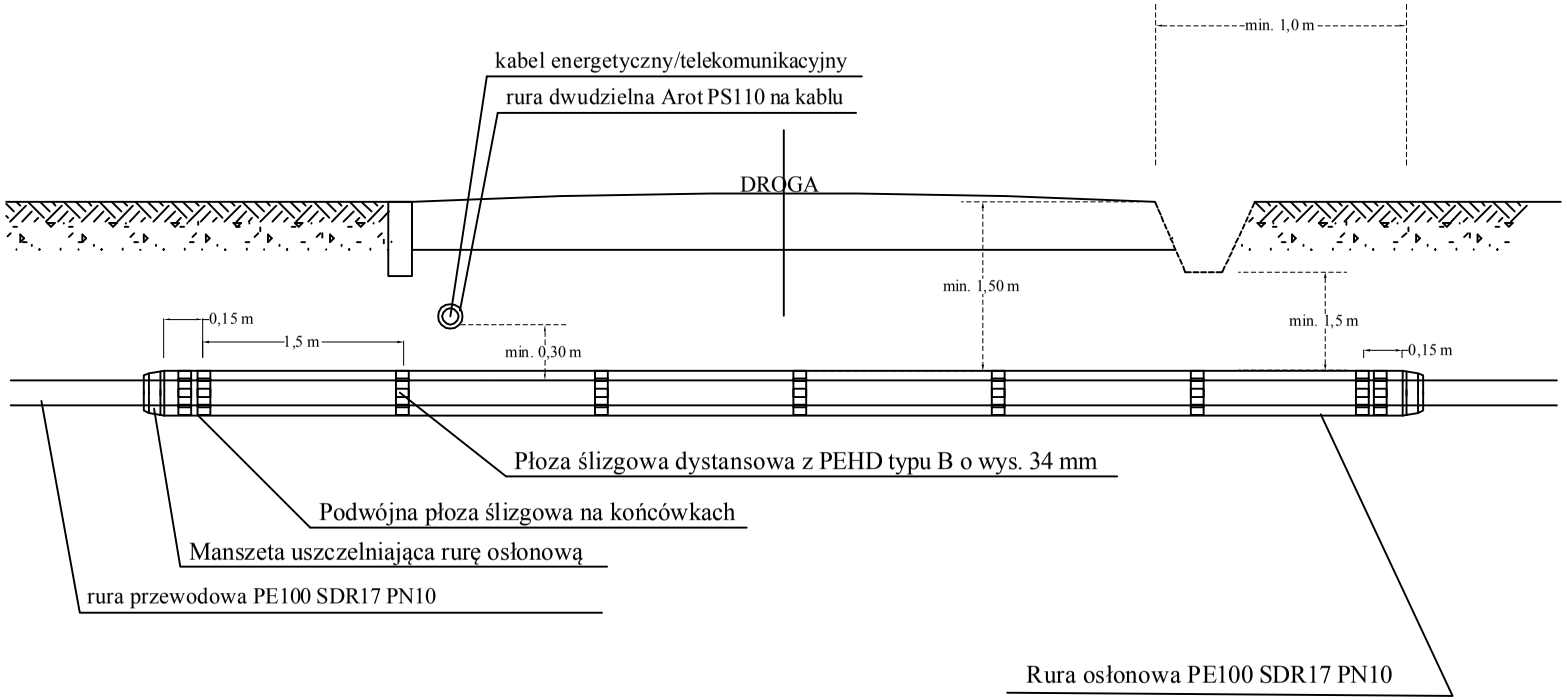

Lp.	Rura przewodowa PE100 SDR17 /mm/	Rura osłonowa PE100 SDR17 /mm/
1	Dz160x9,5	Dz280x16,6
2	Dz110x6,6	Dz280x25,4
3	Dz40x2,4	Dz110x6,6

UWAGA

1. Płozy montować na początku i na końcu długości rury osłonowej podwójne (0,15 m od końcówek) oraz pojedyncze co 1,5 m
2. Końce rury osłonowej zakończyć manszetą z EPDM z opaską zaciskową ze stali nierdzewnej

Instech Zakład Techniki Sanitarnej

Projekt	BUDOWA SIECI WODOCIĄGOWEJ WRAZ Z PRZYŁĄCZAMI			
Adres obiektu	ANIELIN, GM. MAGNUSZEWO			
Rysunek	SCHEMAT PRZEJŚCIA RUROCIĄGIEM POD DROGĄ			
Branża	SANITARNA		SKALA	
Funkcja	Imię i nazwisko	Nr uprawnień	Podpis	Nr rysunku
Projektant	mgr inż. PAWEŁ BOBROWSKI	MAZ/0201/POOS/07		17
Projektant sprawdzający	mgr inż. PAWEŁ RĘDZIŃSKI	MAZ/0428/POOS/09		
PRAWA AUTORSKIE ZASTRZEŻONE			Data: 09.2015 r.	Strona: 3