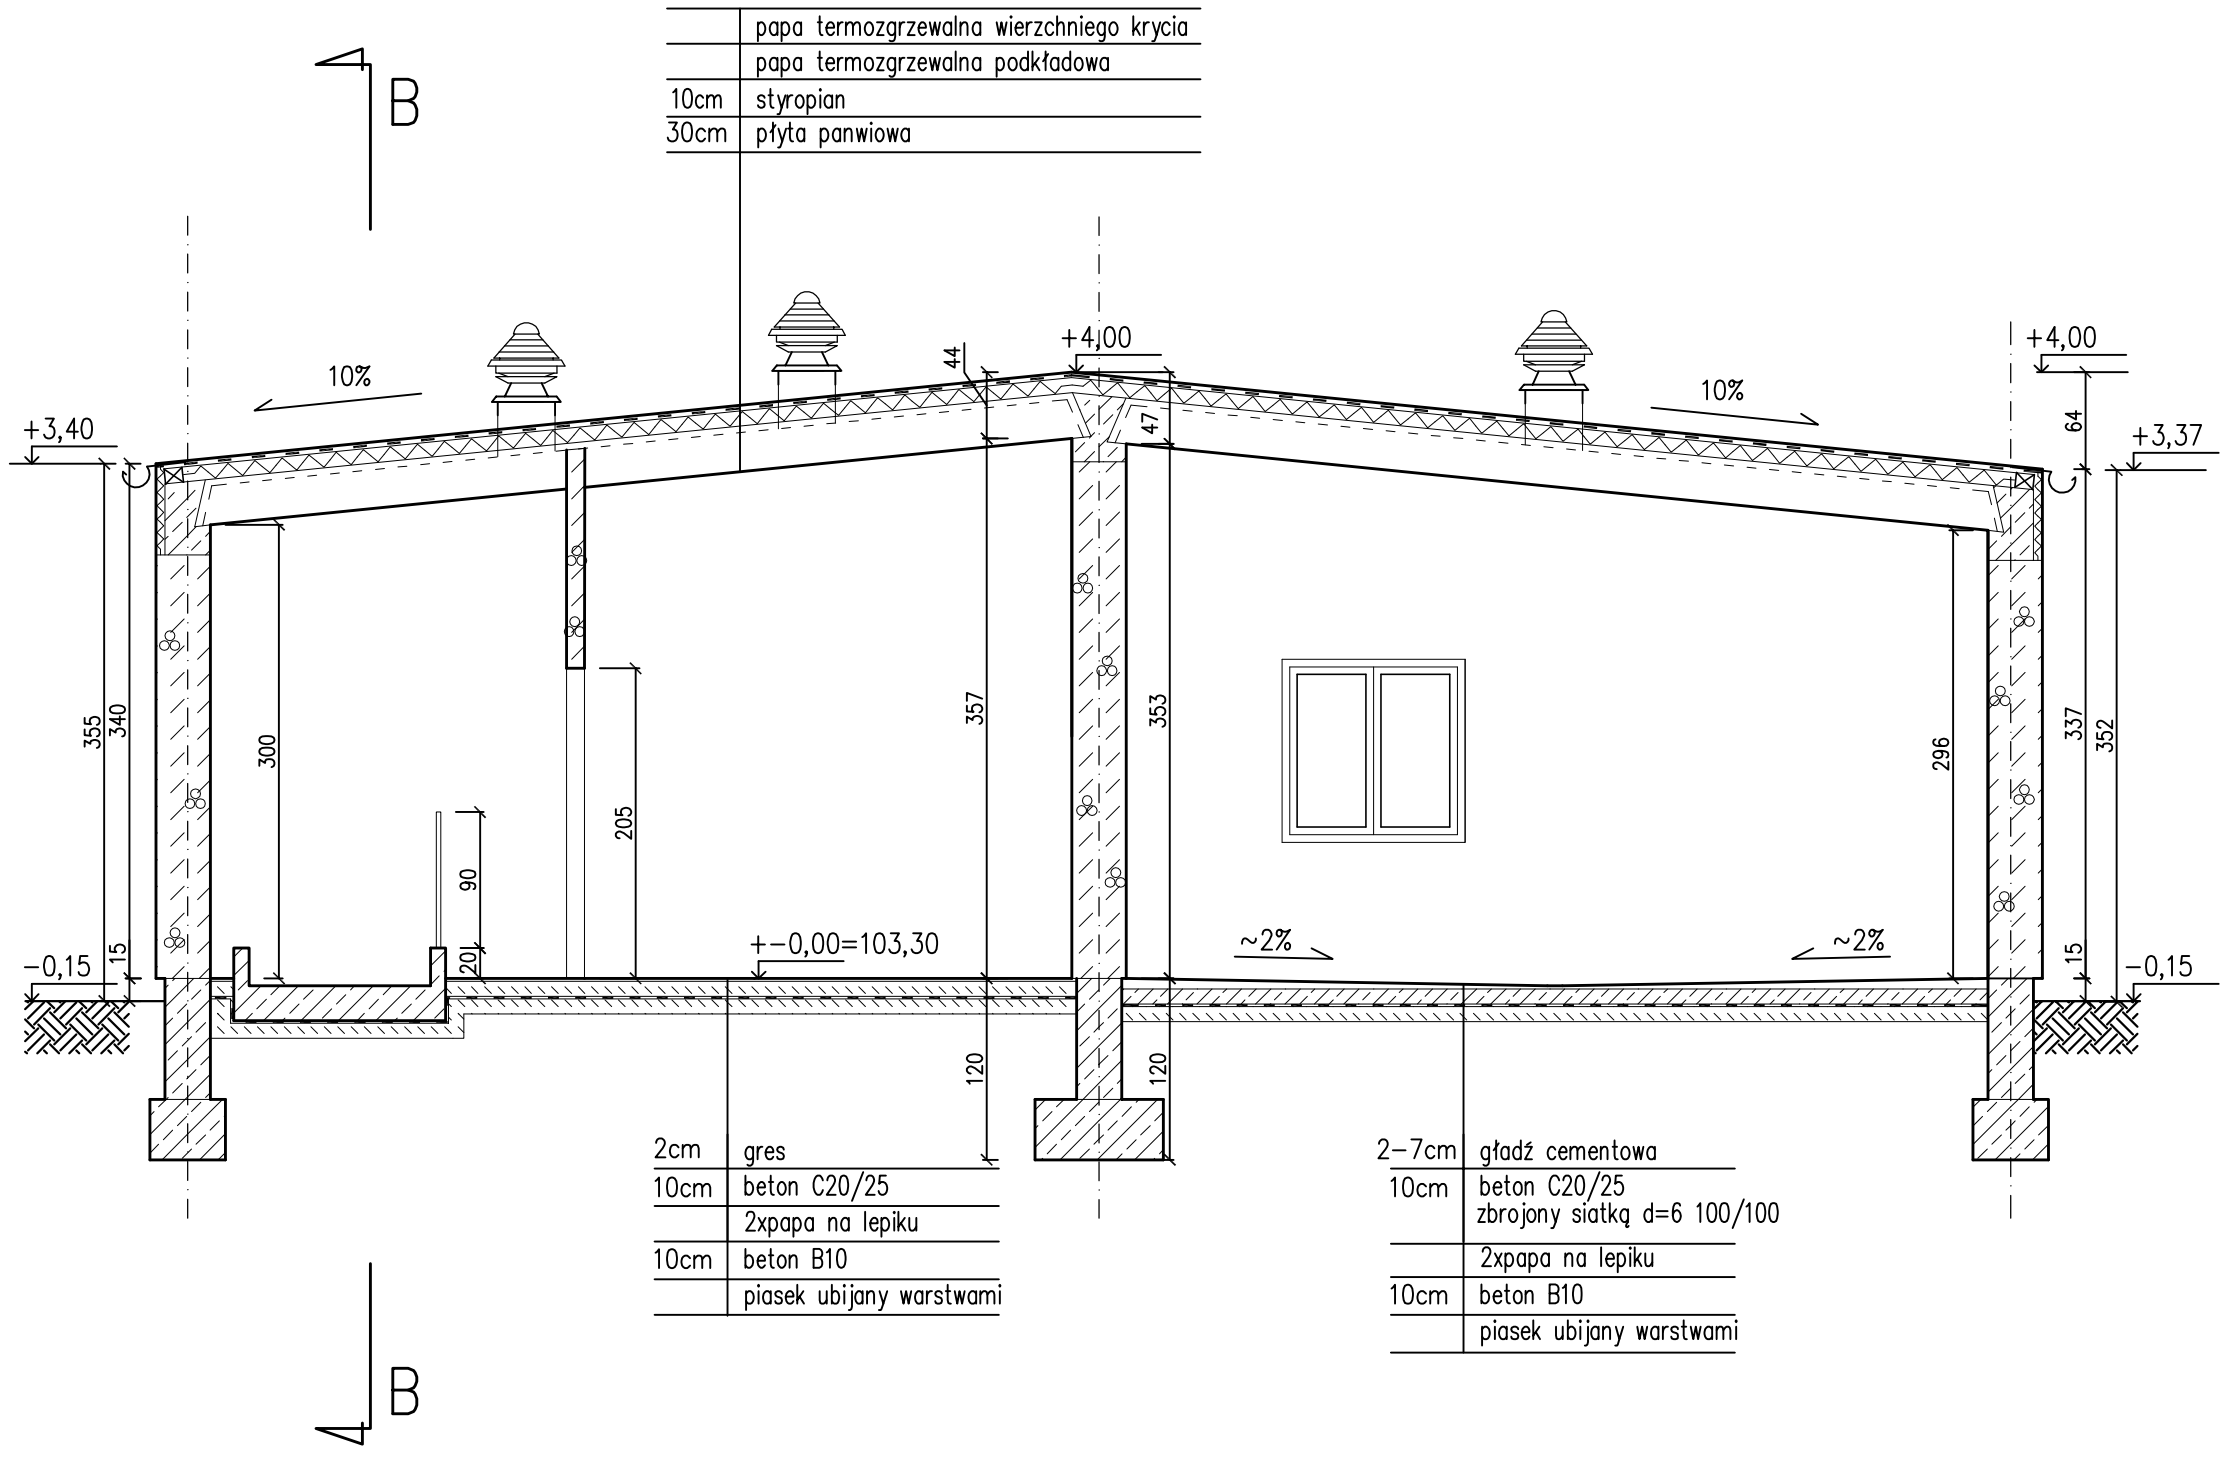

	papa termozgrzewalna wierzchniego krycia
	papa termozgrzewalna podkładowa
10cm	styropian
30cm	płyta panwiowa

2cm	gres
10cm	beton C20/25
	2xpapa na lepiku
10cm	beton B10
	piasek ubijany warstwami

2−7cm	gładź cementowa
10cm	beton C20/25 zbrojony siatką d=6 100/100
	2xpapa na lepiku
10cm	beton B10
	piasek ubijany warstwami

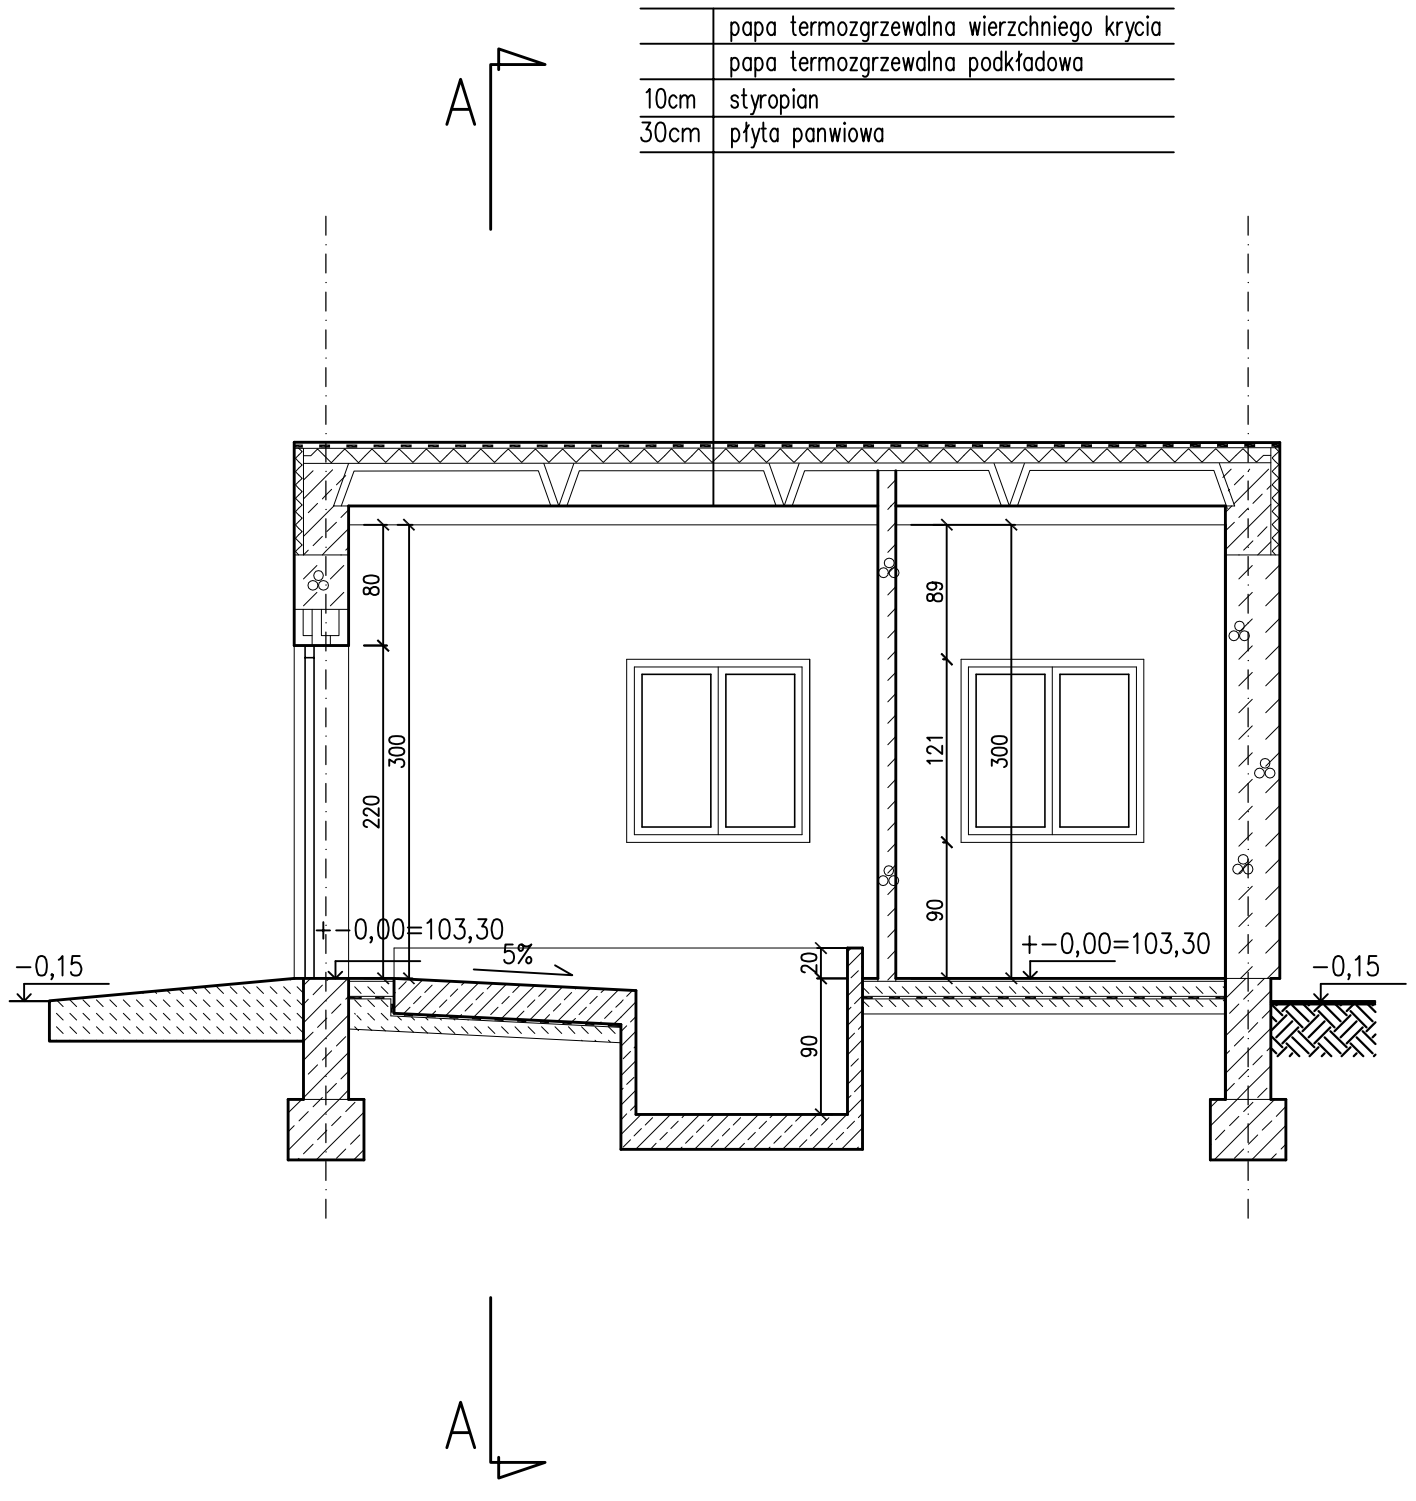

	papa termozgrzewalna wierzchniego krycia
	papa termozgrzewalna podkładowa
10cm	styropian
30cm	płyta panwiowa

UWAGI:

1. wymiary podano w [cm]
2. rzędne i wymiary otworów w elementach żelbetowych – w projekcie konstrukcji
3. lokalizacja fundamentów oraz detale konstrukcji stalowych – wg projektu konstrukcji

WODPOL Sp. z o.o. 03−982 Warszawa ul. K. Guderskiego 3/60				
INWESTOR:	Urząd Gminy Magnuszew			
INWESTYCJA:	Oczyszczalnia ścieków w Boguszkowie			STADIUM: PB
OBIEKT:	Budynek odwadniania osdu i PIX			
NAZWA RYS.	PRZEKROJE			
PROJEKTOWAŁ	mgr inż. arch. Ewa Malinowska	659/68		DATA: 03.2011r
SPRAWDZAJĄCY	mgr inż. arch. Szymon Wierzbicki	St 713/86		BRANŻA: architektura
				SKALA: 1:50
FUNKCJA	IMIĘ I NAZWISKO	Nr UPRAWNIEŃ	PODPIS	NR RYS. A−11