
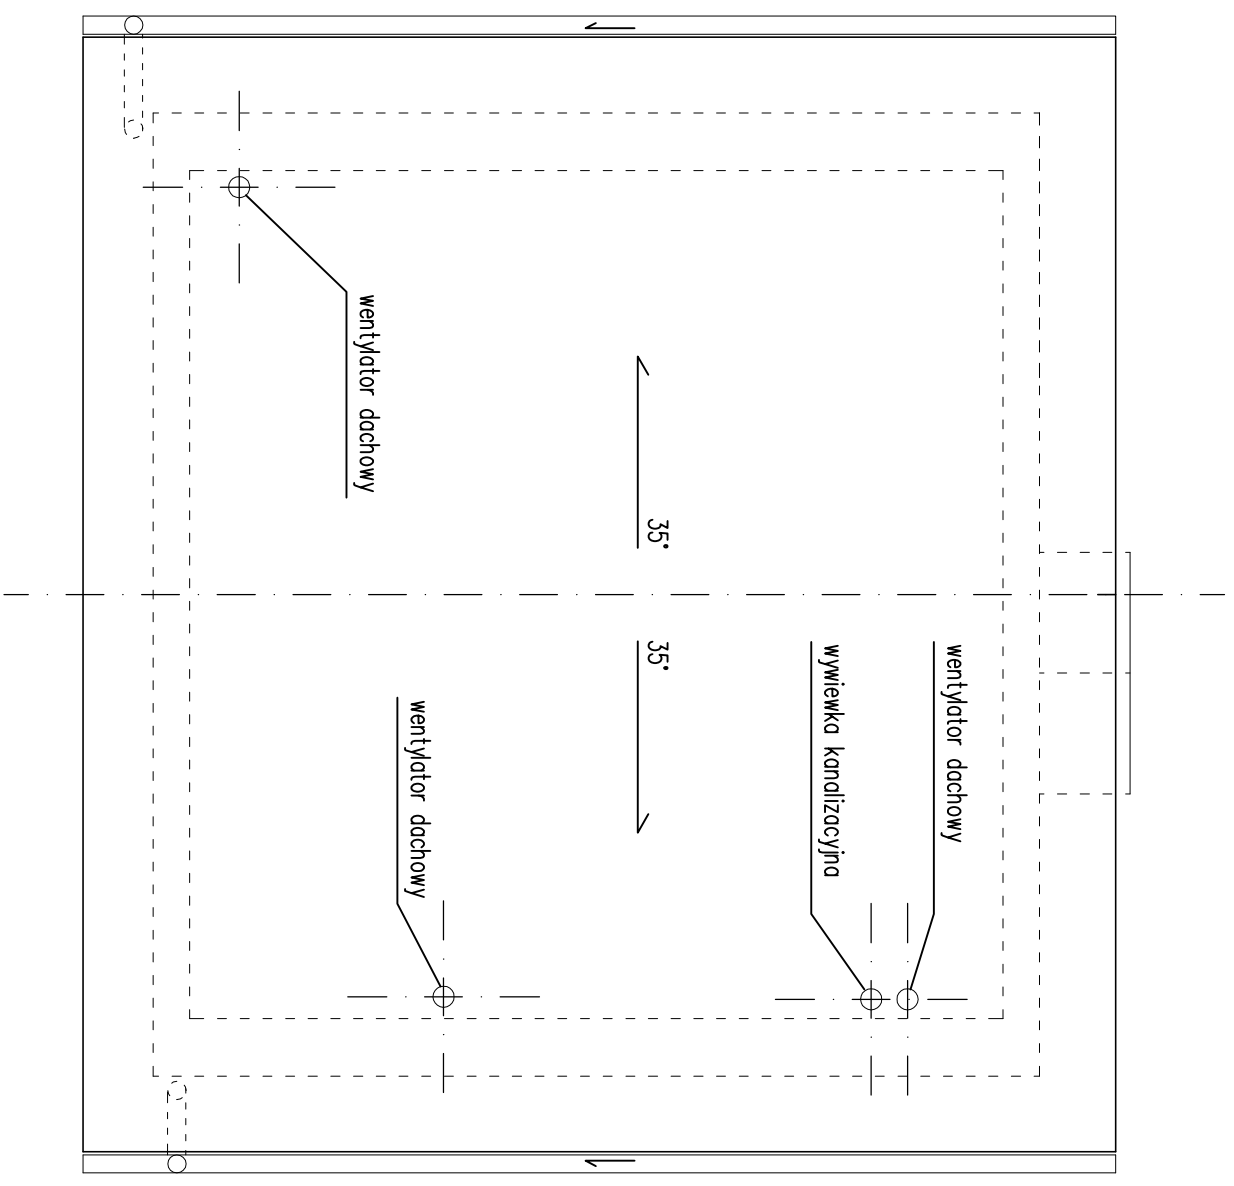


| BUD. TECHNOLOGICZNY WYKAZ ELEMENTÓW – WIĘZBA | | | |
|--|---------|------------------|-----|
| NUMER POK. | ELEMENT | WYMARIARY W [cm] | SZT |
| 1 | | 3 | 4 |
| 1 | KROKIEW | 7x14x450 | 18 |
| 2 | JĘTKA | 8x10x325 | 9 |
| 3 | MURKATA | 12x14x640 | 2 |

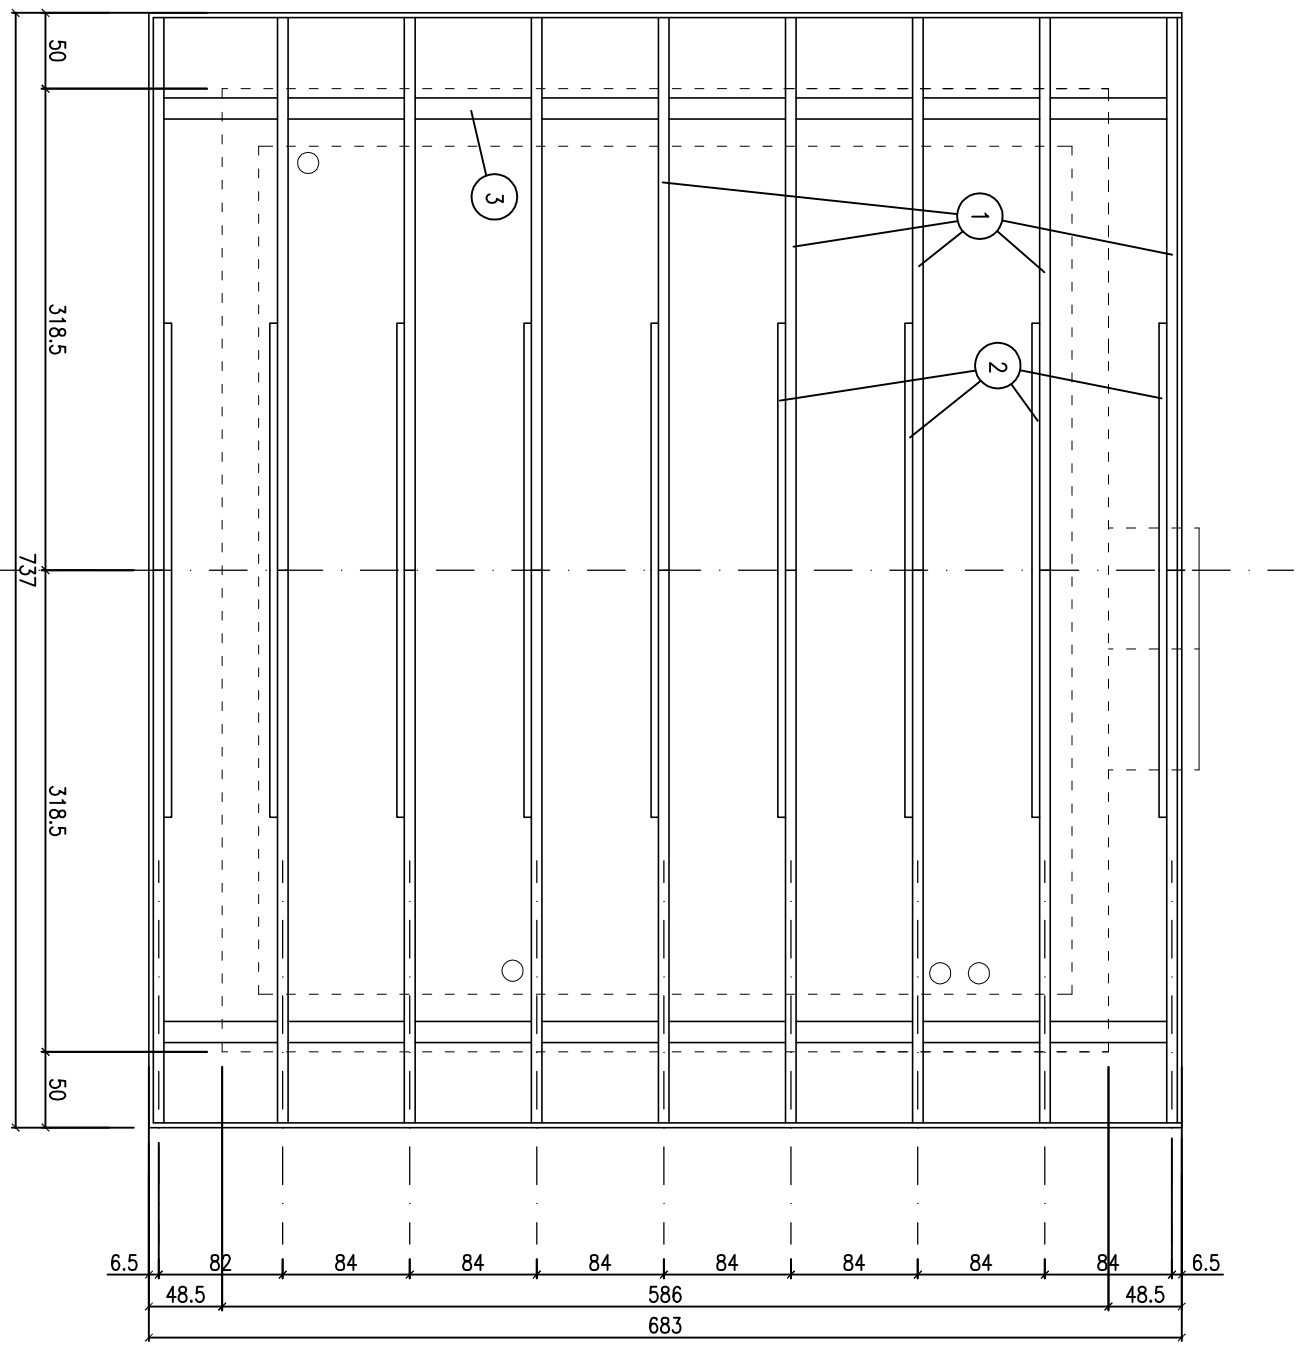

| | | | |
|---|----------------------------------|---|--------------|
| WODPOL Sp. z o.o. | | 03-982 Warszawa ul. K. Guderskiego 3/60 | |
| INWESTOR: Urząd Gminy Magnuszew | | STADIUM: PB | |
| INWESTYCJA: Oczyszczalnia ścieków w Boguszkowie | | | |
| OBIEKT: Budynek technologiczny z reaktorem SBR | | | |
| NAZWA RYS. RZUT WIĘZBY I DACHU | | | |
| PROJEKTOWAŁ | mgr inż. arch. Ewa Malinowska | DATA: | 03.2011r |
| SPRACOWAŁ | mgr inż. arch. Szymon Wierzbicki | BRANŻA: | architektura |
| SKALA: | 1:50 | NR RYS. | A-5 |
| PRACOWNIA: | IMIE I NAZWISKO | PODPIS: | |