




ELEWACJA ZACHODNIA

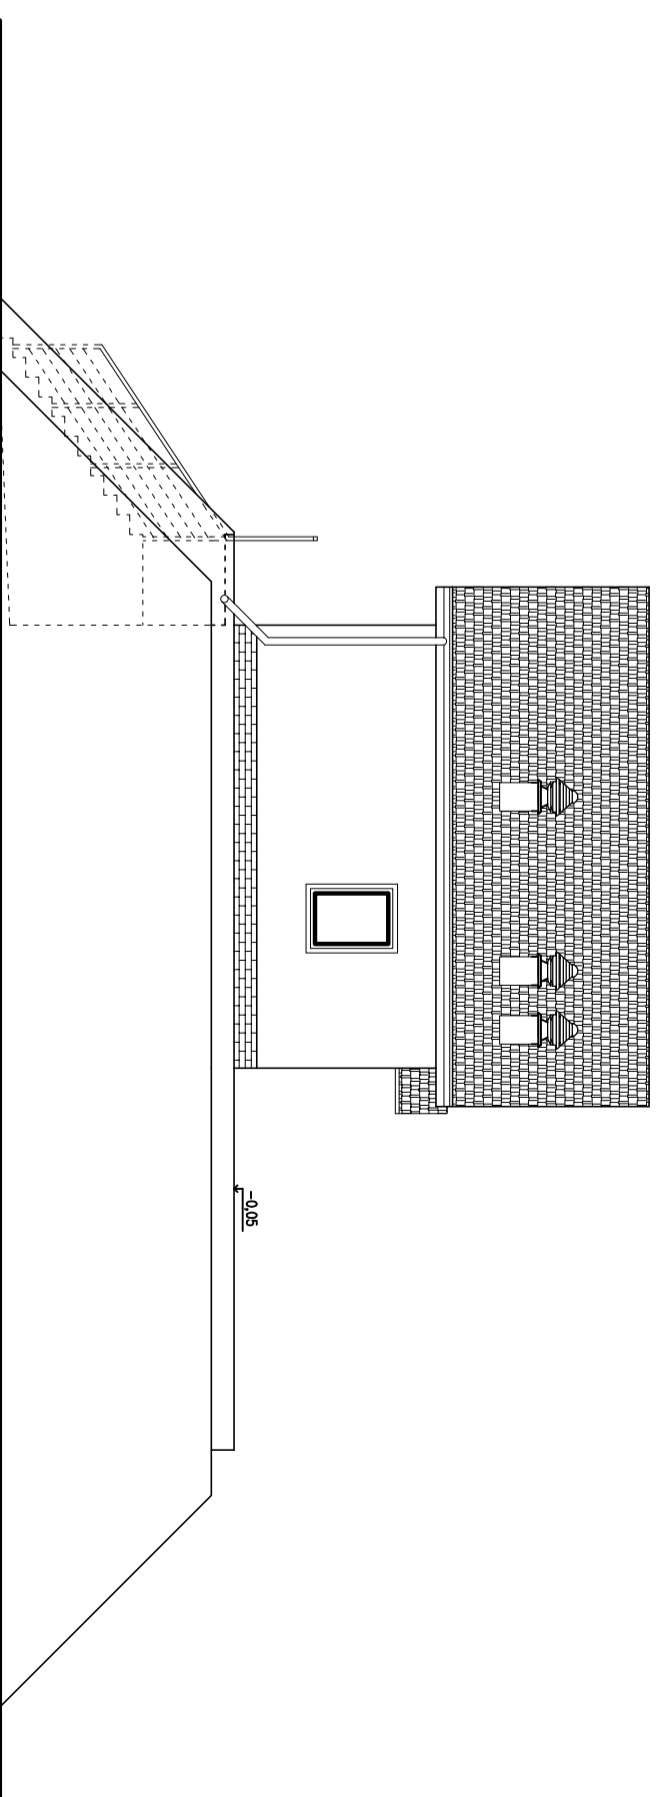

ELEWACJA POŁUDNIOWA

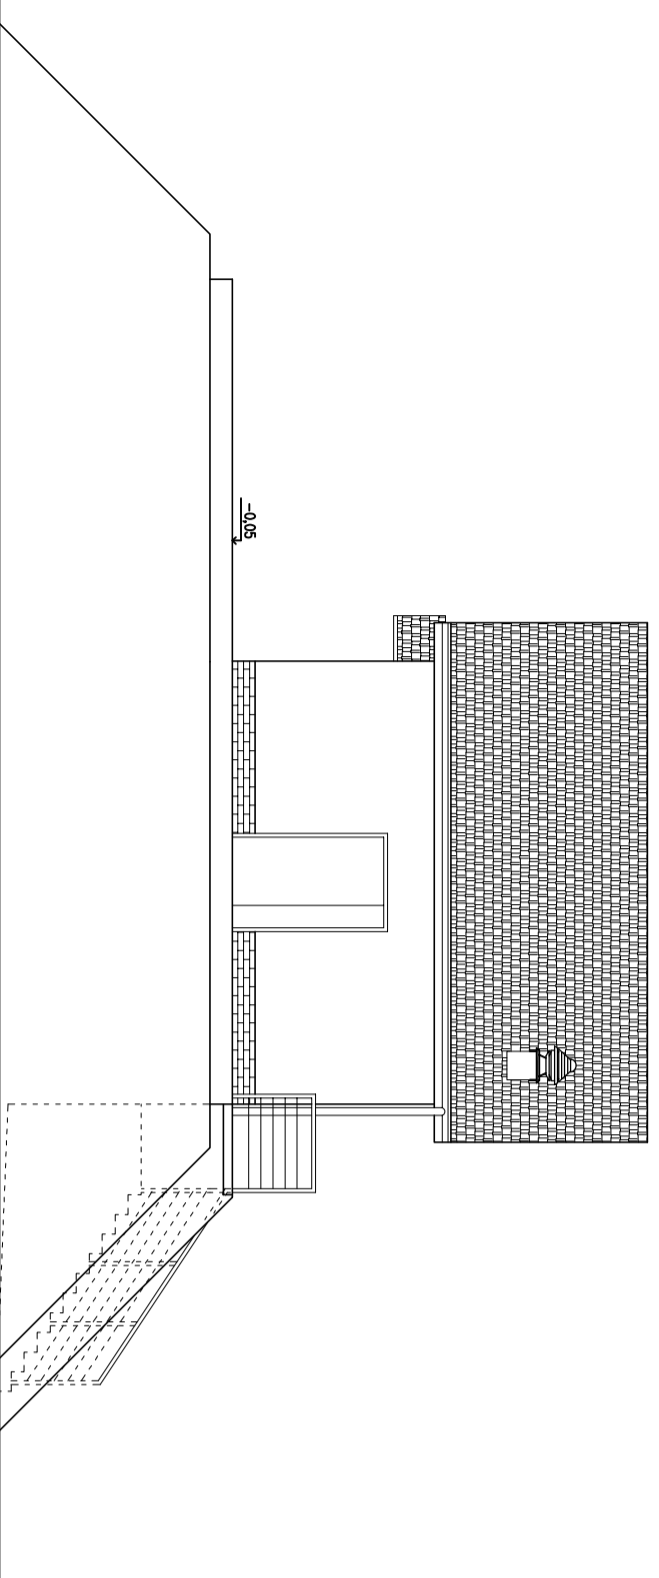

ELEWACJA WSCHODNIA

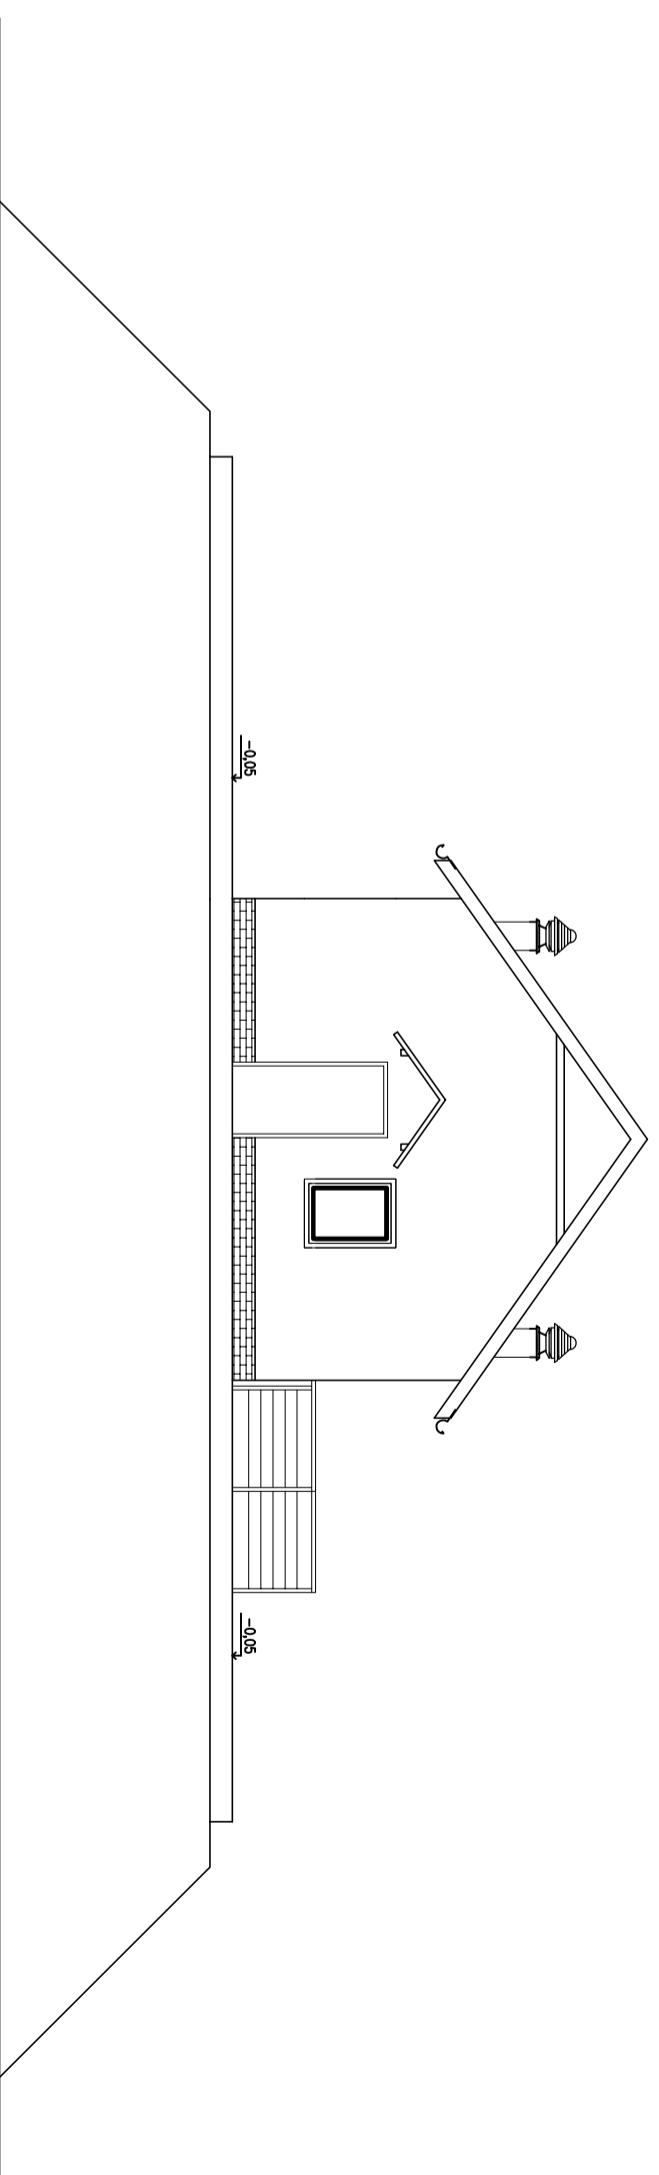

ELEWACJA PÓŁNOCNA

40.00-103.30

UWAGI:

1. okładziny ścian – płytki klinierowe ciemnoczerwone (np. klinier Przysucha – kamazynowa wyspa)
2. tynki zewnętrzne – białe mineralne
3. dachy – dachówka bitumiczna ciemnoczerwona (jak klinier)
4. barierki – stal nierdzewna
5. drzwi – ciemnoszare stalowe

WODPOL Sp. z o.o.			
03-982 Warszawa ul. K. Gudeńskiego 3/60			
INWESTOR:	Urząd Gminy Magnuszów	STRONA:	PB
INWESTYCJA:	Oczyszczalnia ścieków w Boguszkowie		
OBIEKT:	Budynek technologiczny z reaktorem SBR		
ELEWACJE			
NAZWA RTS:			
PROJEKOWAŁ:	mgr inż. arch. Ewa Malinowska	ŚS9/58	DATA: 03.2011r.
SPRAWDZIŁ:	mgr inż. arch. Szymon Wierzbicki	SI 713/86	BRANŻA: architekture
			SKALA: 1:100
RYSUJĄCA:	mgr inż. arch. Ewa Malinowska	nr uprawnień: P0085	nr rys. A-7