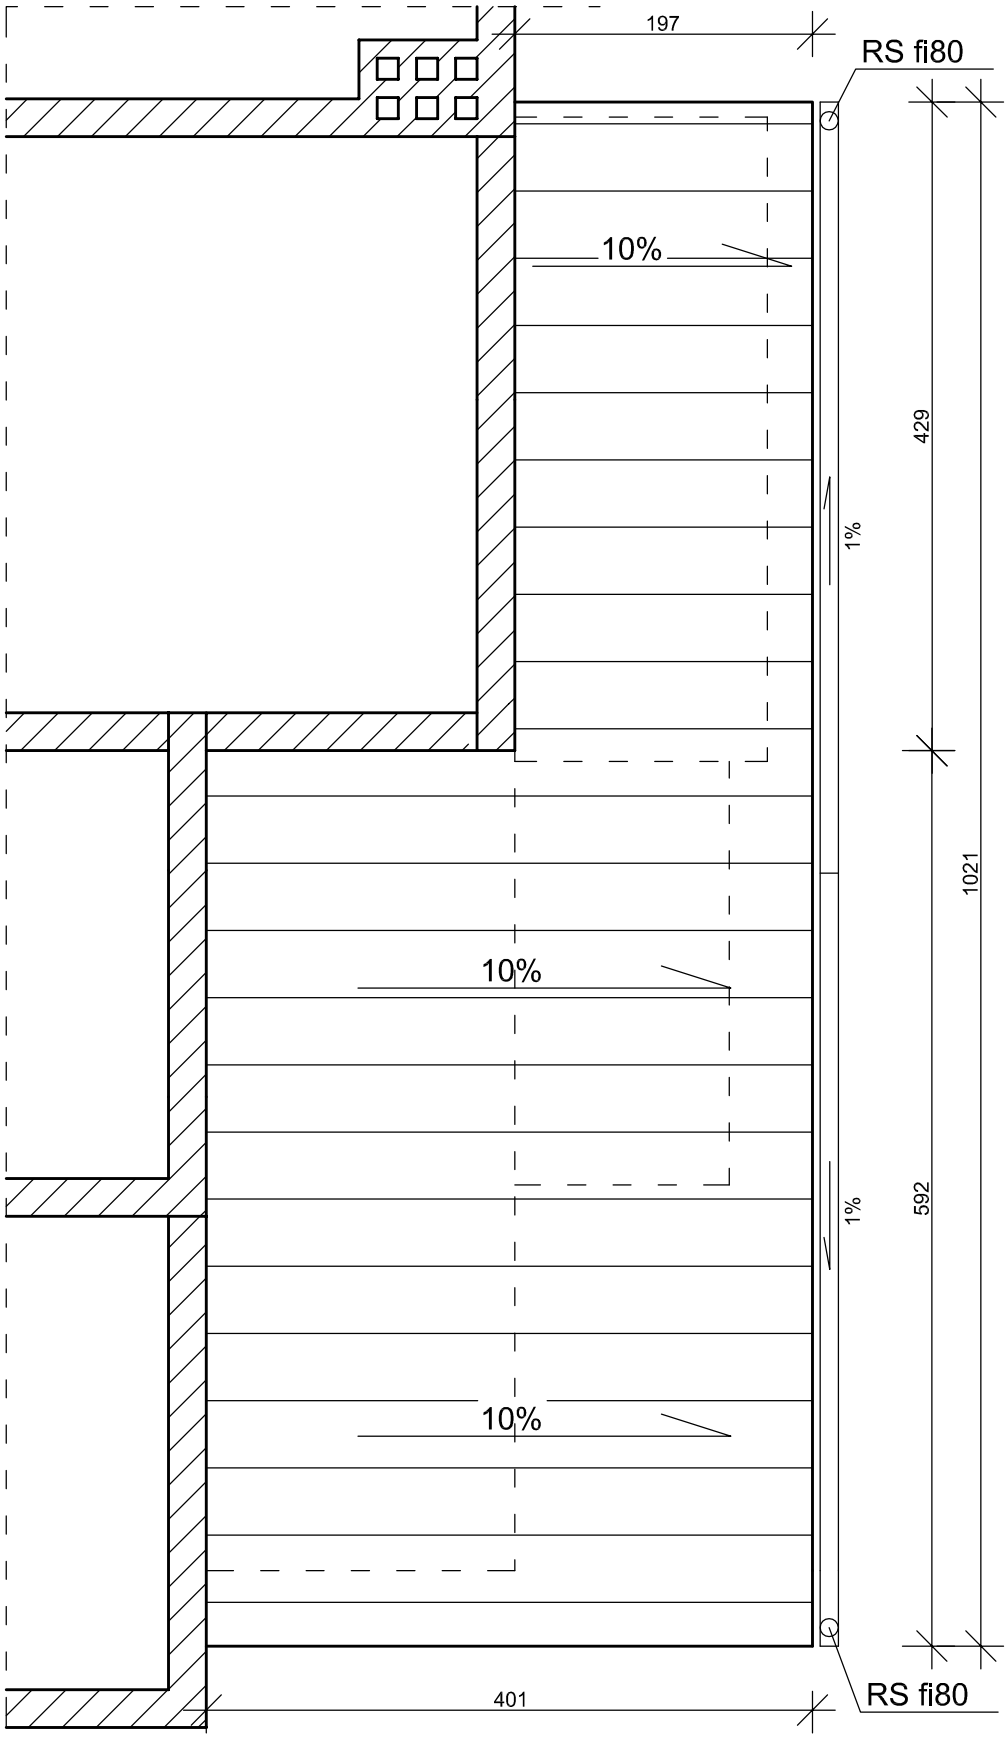

UWAGI:

1. Wszystkie wymiary sprawdzić w naturze
2. Zadaszenie schodów wykonać w pasie między wierzchem okien perteru (+2,60m) , a spodem okien piętra (+4,10m)
3. Rynna z blachy powlekanej fi 100mm
4. Rura spustowa z blachy powlekanej fi 80mm
5. Daszek z poliweglanu jednokomorowego pocienionego ze spadkiem od budynku 10%
6. Konstrukcja daszka stalowa wg rys. nr3

Marcin Chałdaś 29-900 Kozienice ul. Armii Ludowej 7a/44				
Nr rys. 2	Skala: 1:50	Rzut zadszenia schodów		
Temat:	Zadaszenie schodów prowadzących do Świetlicy Gminnej i Urzędu Gminy w Magnuszewie			
Inwestor: Adres inwestora:	Wójt Gminy Magnuszew 26-910 Magnuszew ul. Saperów 24			
Adres inwestycji:	26-910 Magnuszew ul. Saperów 24			
Opracował:	inż. Marcin Chałdaś	Podpis:	Nr. uprawnień: MAZ/0239/OWOK/08	Data : 25.05.2011