

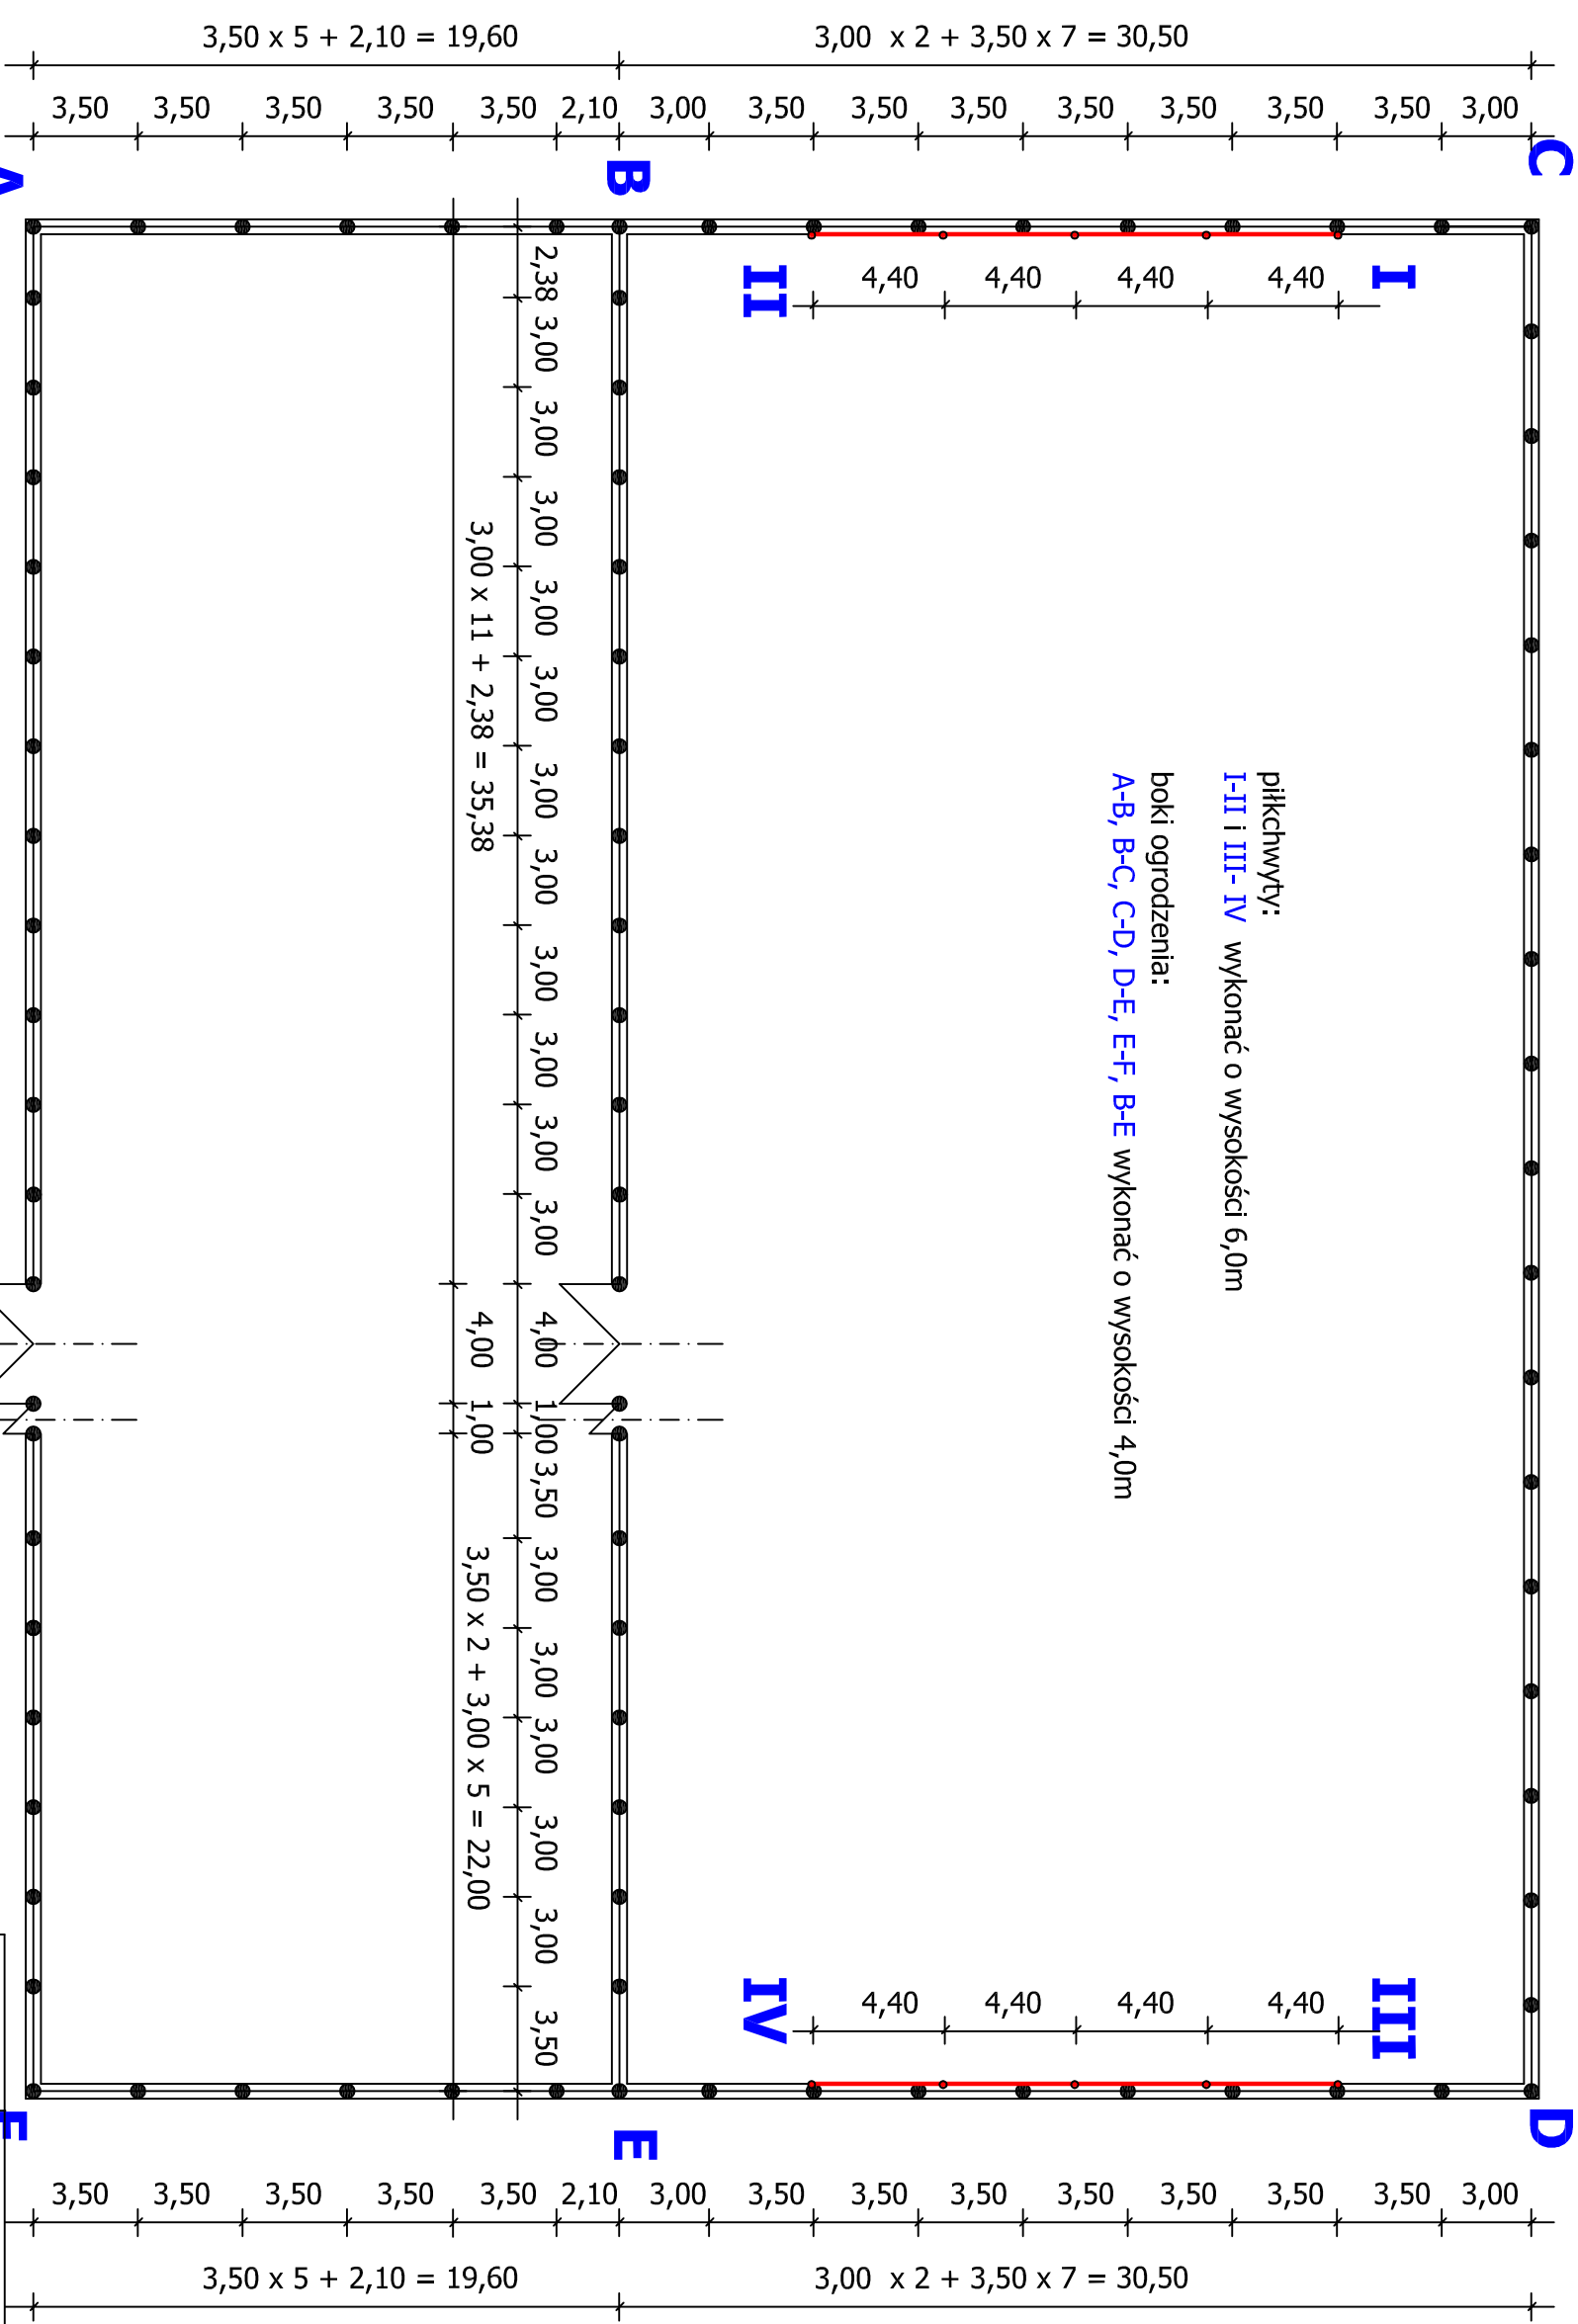


$$3,50 \times 17 + 2,88 = 62,38$$

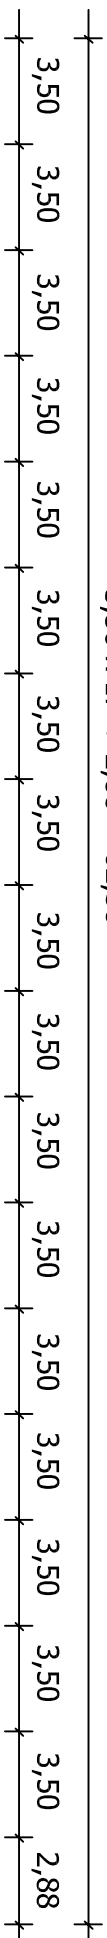

piłkochwyty:
I-II i III-IV wykonać o wysokości 6,0m

boki ogrodzenia:
A-B, B-C, C-D, D-E, E-F, B-E wykonać o wysokości 4,0m

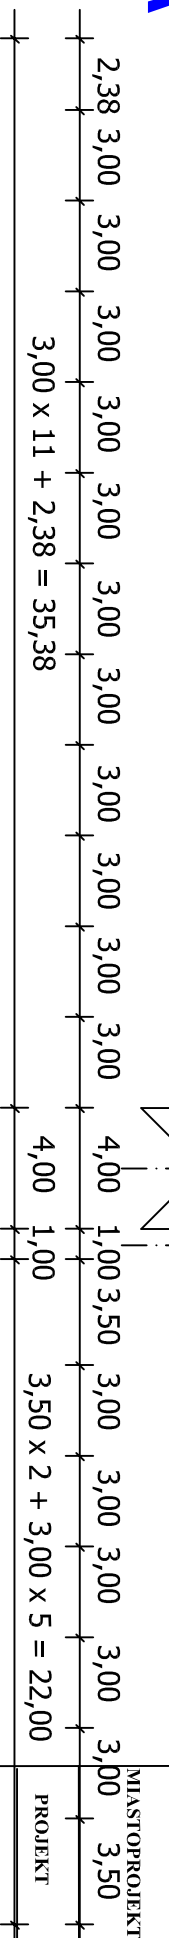

Schemat ogrodzenia boisk

MIASTOPROJEKT		Pracownia Projektowa "MIASTOPROJEKT"	
Dariusz Tkaczyk		Dariusz Tkaczyk	
26-600 Radom ul. M.C. Skłodowskiej 18		26-600 Radom ul. M.C. Skłodowskiej 18	
PROJEKT		Budowa zespołu boisk Orlik 2012	
ADRES		m. Magnuszew gm. Magnuszew	
Rys.nr4		Schemat ogrodzenia boisk	
Projektant: mgr inż Dariusz Tkaczyk upr. nr 25/75		Skala 1:250	