# *STUDZIENKA REWIZYJNA*

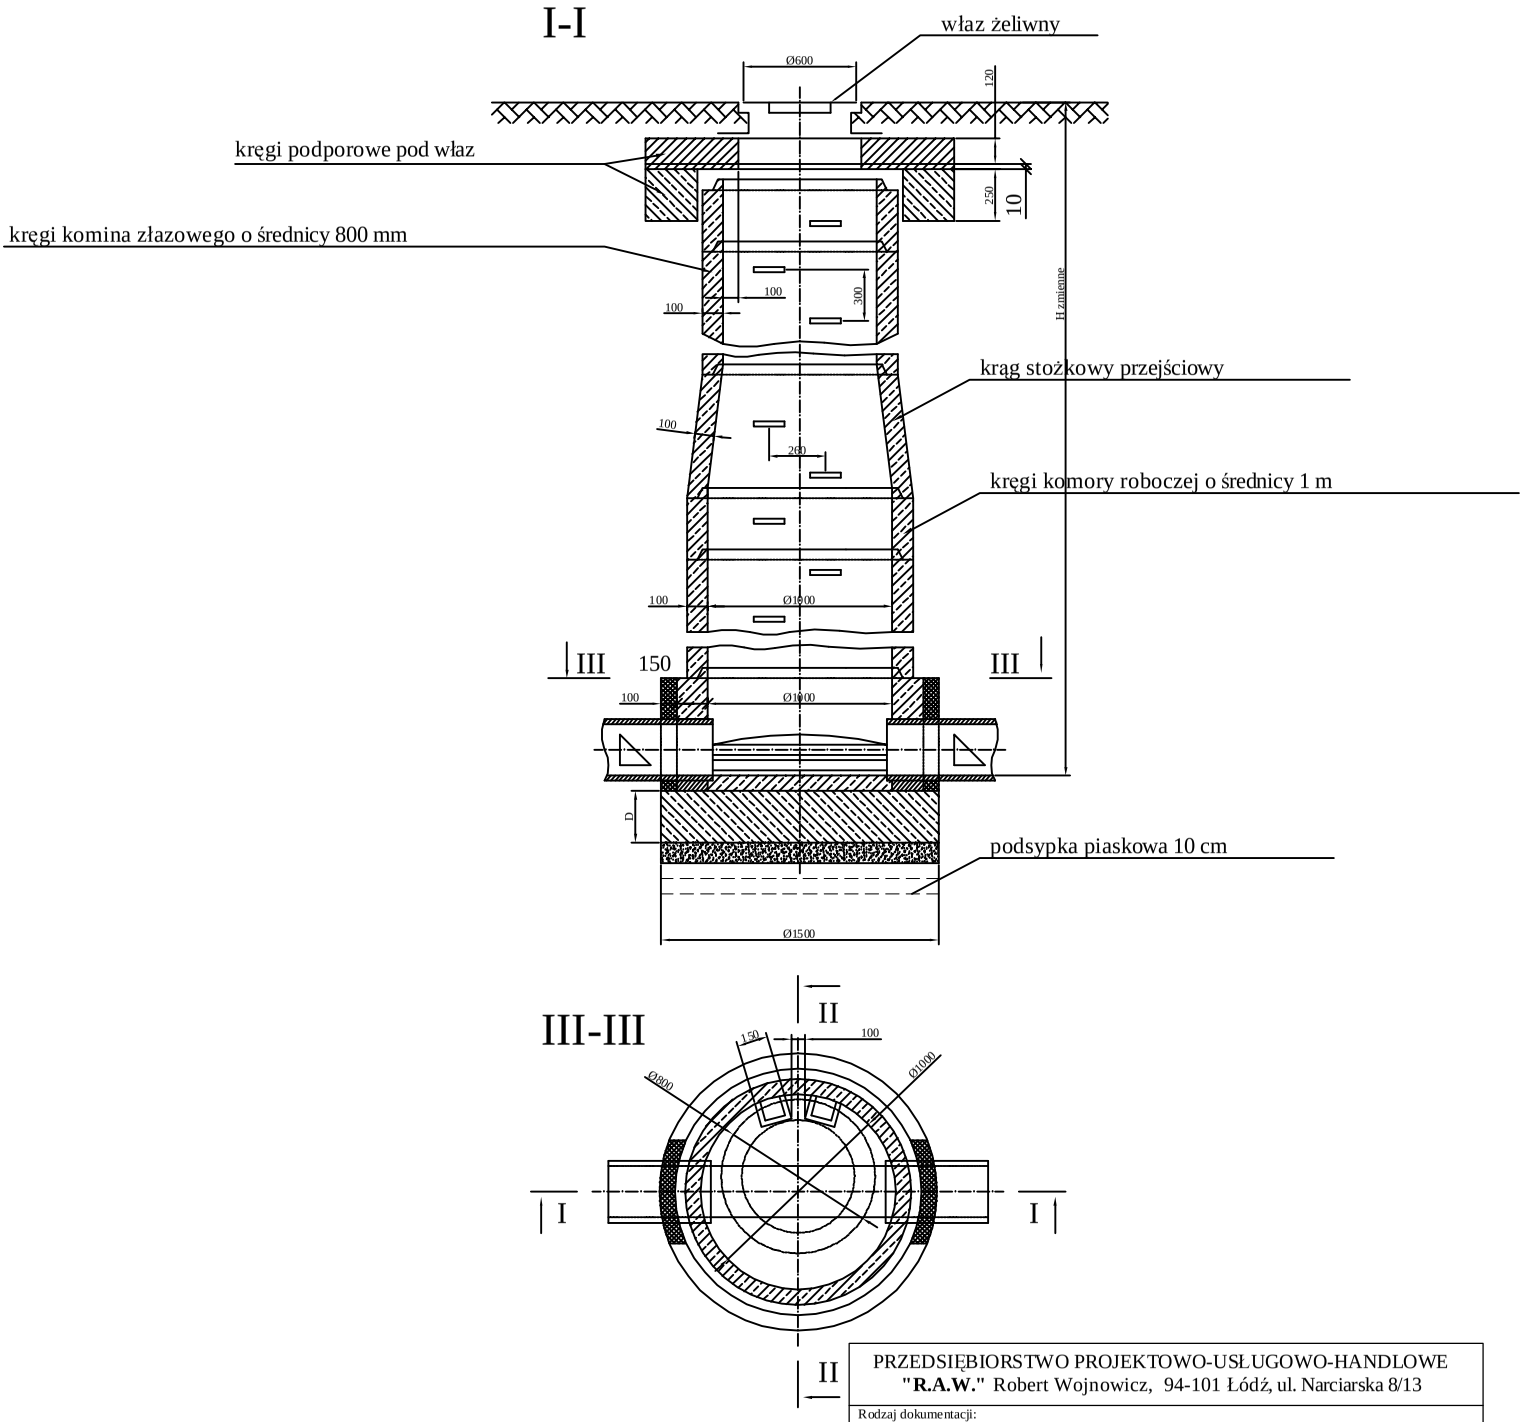


| | | | |
|---|---|---|---|
| PRZEDSIĘBIORSTWO PROJEKTOWO-USŁUGOWO-HANDLOWE **"R.A.W."** Robert Wojnowicz, 94-101 Łódź, ul. Narciarska 8/13 | | | |
| Rodzaj dokumentacji: ***PROJEKT BUDOWLANY SIECI WODOCIĄGOWEJ I KANALIZACYJNEJ Z PRZYŁĄCZAMI W MIEJSCOWOŚCIACH KŁODA, PRZYDWORZYCE, GM.MAGNUSZEW*** | | | |
| Treść rysunku: ***STUDZIENKA REWIZYJNA BETONOWA PRZEKRÓJ I-I, II-II.*** | | | |
| Projektował: mgr inż. Janusz Fengler upr. bud. nr 324/82/87 | | | |
| Sprawdził: mgr inż. Jacek Wiśniewski upr. bud. nr 323/80/WŁ, 167/86/WŁ, 379/81/WMŁ | | | |
| Opracowała: mgr inż. Agnieszka Szczepaniak | Rys. 34 | Data: 05/2006 | Strona: |