

KONCEPCJA PROGRAMOWO – PRZESTRZENNA ZAGOSPODAROWANIA TERENU PUBLICZNEGO NA CELE REKREACYJNO – EDUKACYJNE I SPORTOWO – KULTURALNE W MAGNUSZEWIE.

PROJEKT ZAGOSPODAROWANIA TERENU 1:500
MAGNUSZEW - DZIAŁKI NR 306, NR 1426/1



LEGENDA


POWIERZCHNIA OPRACOWANIA		31900 m ²	
ZABUDOWA ŁĄCZNIE			
1	ZAPLECZE SPORTOWE Z TRYBUNAMI	780 m ²	1533 m ²
2	MUSZLA KONCERTOWA	220 m ²	
3	WIATA TARGOWA	528 m ²	
4	OCHRONA Z ZAPLECZEM SANITARNYM	55 m ²	
5 BOISKO PIŁKARSKIE			
6	PLAC ZABAW DLA DZIECI	950 m ²	967 m ²
7	SIŁOWNIA TERENOWA	200 m ²	
8	KRĘGIELNIA TERENOWA	250 m ²	
● PARK EDUKACYJNY			
● PARKINGI			
KOMUNIKACJA PIE SZA		4100 m ²	
KOMUNIKACJA PIE SZO - JEZD NA		1790 m ²	
KOMUNIKACJA KOŁOWA		3020 m ²	
TERENY ZIELONE		5000 m ²	
PARKINGI		1250 m ²	

URZĄD GMINY
26-910 MAGNUSZEW
powiat: kozienicki
7709, mazowieckie

PROJEKT ZAGOSPODAROWANIA TERENU
MAGNUSZEW - DZIAŁKI NR 306, NR 1426/1
PROJEKTOWAŁ: PIŁC. MAGNUSZEW



KONCEPCJA PROGRAMOWO – PRZESTRZENNA ZAGOSPODAROWANIA TERENU PUBLICZNEGO
NA CELE REKREACYJNO – EDUKACYJNE I SPORTOWO – KULTURALNE W MAGNUSZEWIE.
BOISKO PIŁKARSKIE

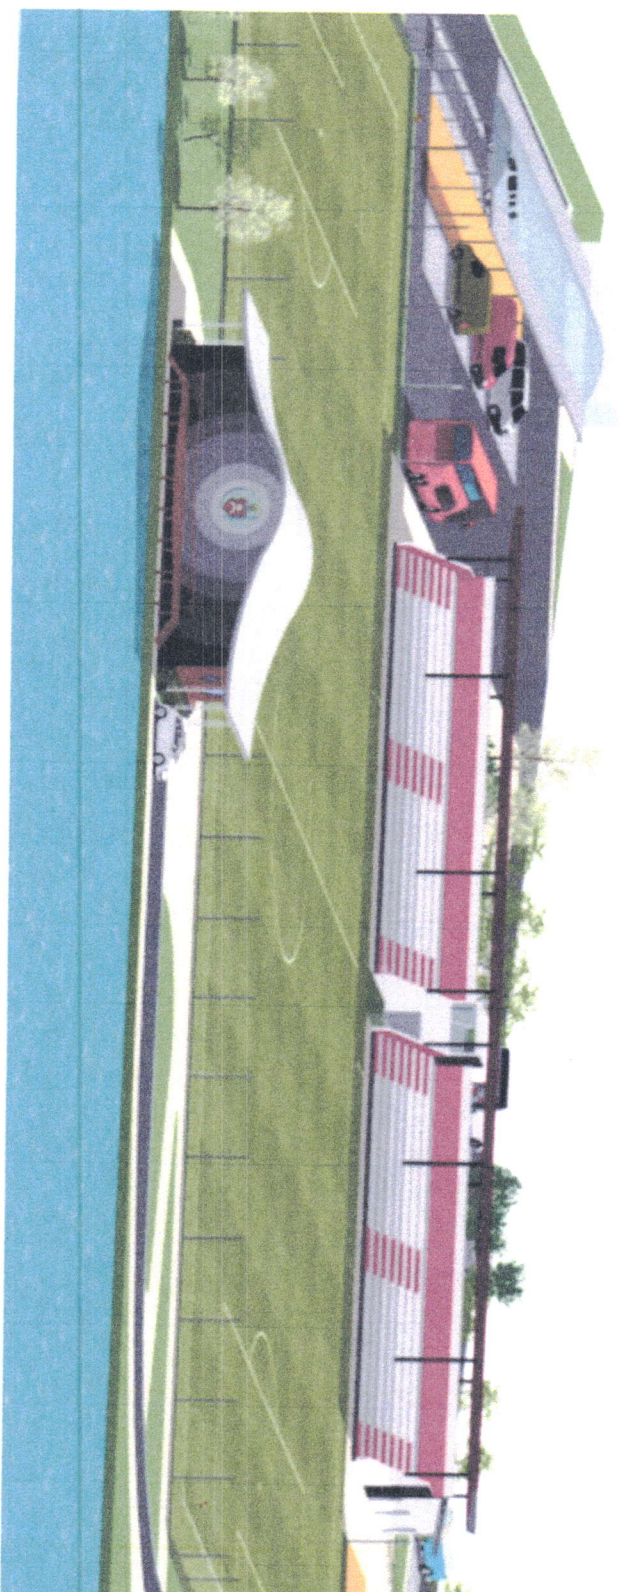

URZĄD GMINY
26-910 MAGNUSZEW
powiat: kozienicki
Woj. mazowieckie

STANOWISKO ARCHITECTURALNE
ZŁOŻENIE GOSPODAROWANIA TERENU, PLAN WZROSTKOWY
NA CELE REKREACYJNO – EDUKACYJNE I SPORTOWO – KULTURALNE
1:500 (1:500) POLSKA 50, MAGNUSZEW 01