

Tab. Elementy przeznaczone do rozbiórki/usunięcia


Lp.	Elementy do rozbiórki	Jednostka	Oznaczenie	Uwagi
1	Mury przegrodowe	szt.	3	więza na planie prostokąta 4,5m x 8m, fundament betonowy, podmurówka do wys. 70 cm z bloczków betonowych, dach o konstrukcji drewnianej
2	Nawierzchnia z płyt betonowych 35 x 35 cm (widły przystankowe)	m <sup>2</sup>	87	wygrzebiecie podbitkowe
3	Nawierzchnia z kostki betonowej szarej Balaton	m <sup>2</sup>	12,8	usunięcie kostki, umieszczenie drewna w nawierzchni kostka do ponownego wykorzystania
4	Wysepki podbitowy spod nawierzchni z kostki szarej Balaton	m <sup>2</sup>	12,8	do usunięcia na zwłokę
5	Muła z kamienia naturalnego - gipsowa	mb		do usunięcia na zwłokę
6	Muła betonowa (głazowa)	mb		do usunięcia na zwłokę
7	Kawka o 2 m (betonowe szotki o boku betonowe)	szk.	3	do usunięcia na zwłokę
8	Kosze na śmieci (stalowe)	szk.	4	do usunięcia na zwłokę
9	Kosze na śmieci (betonowe)	szk.	8	do usunięcia na zwłokę
10	Kabiny parkingowe	szk.	4	rozbiórka/wyburzenie wykorzystania w innym miejscu
11	Katarnie uliczne (wys. 4m)	szk.	3	rozbiórka/usunięcie na zwłokę

**LEGENDA:**

- elementy do rozbiórki
- nawierzchnia do ułożenia (kostka betonowa BEHATON, kolor czerwony - taki jak kolorystyka istniejąca/zblizona)
- dl. 25 mb obrzeże betonowe

Rozbiórka istniejącej nawierzchni pod wiadami do zakresu ułożenia nowej nawierzchni

Skala 1:100

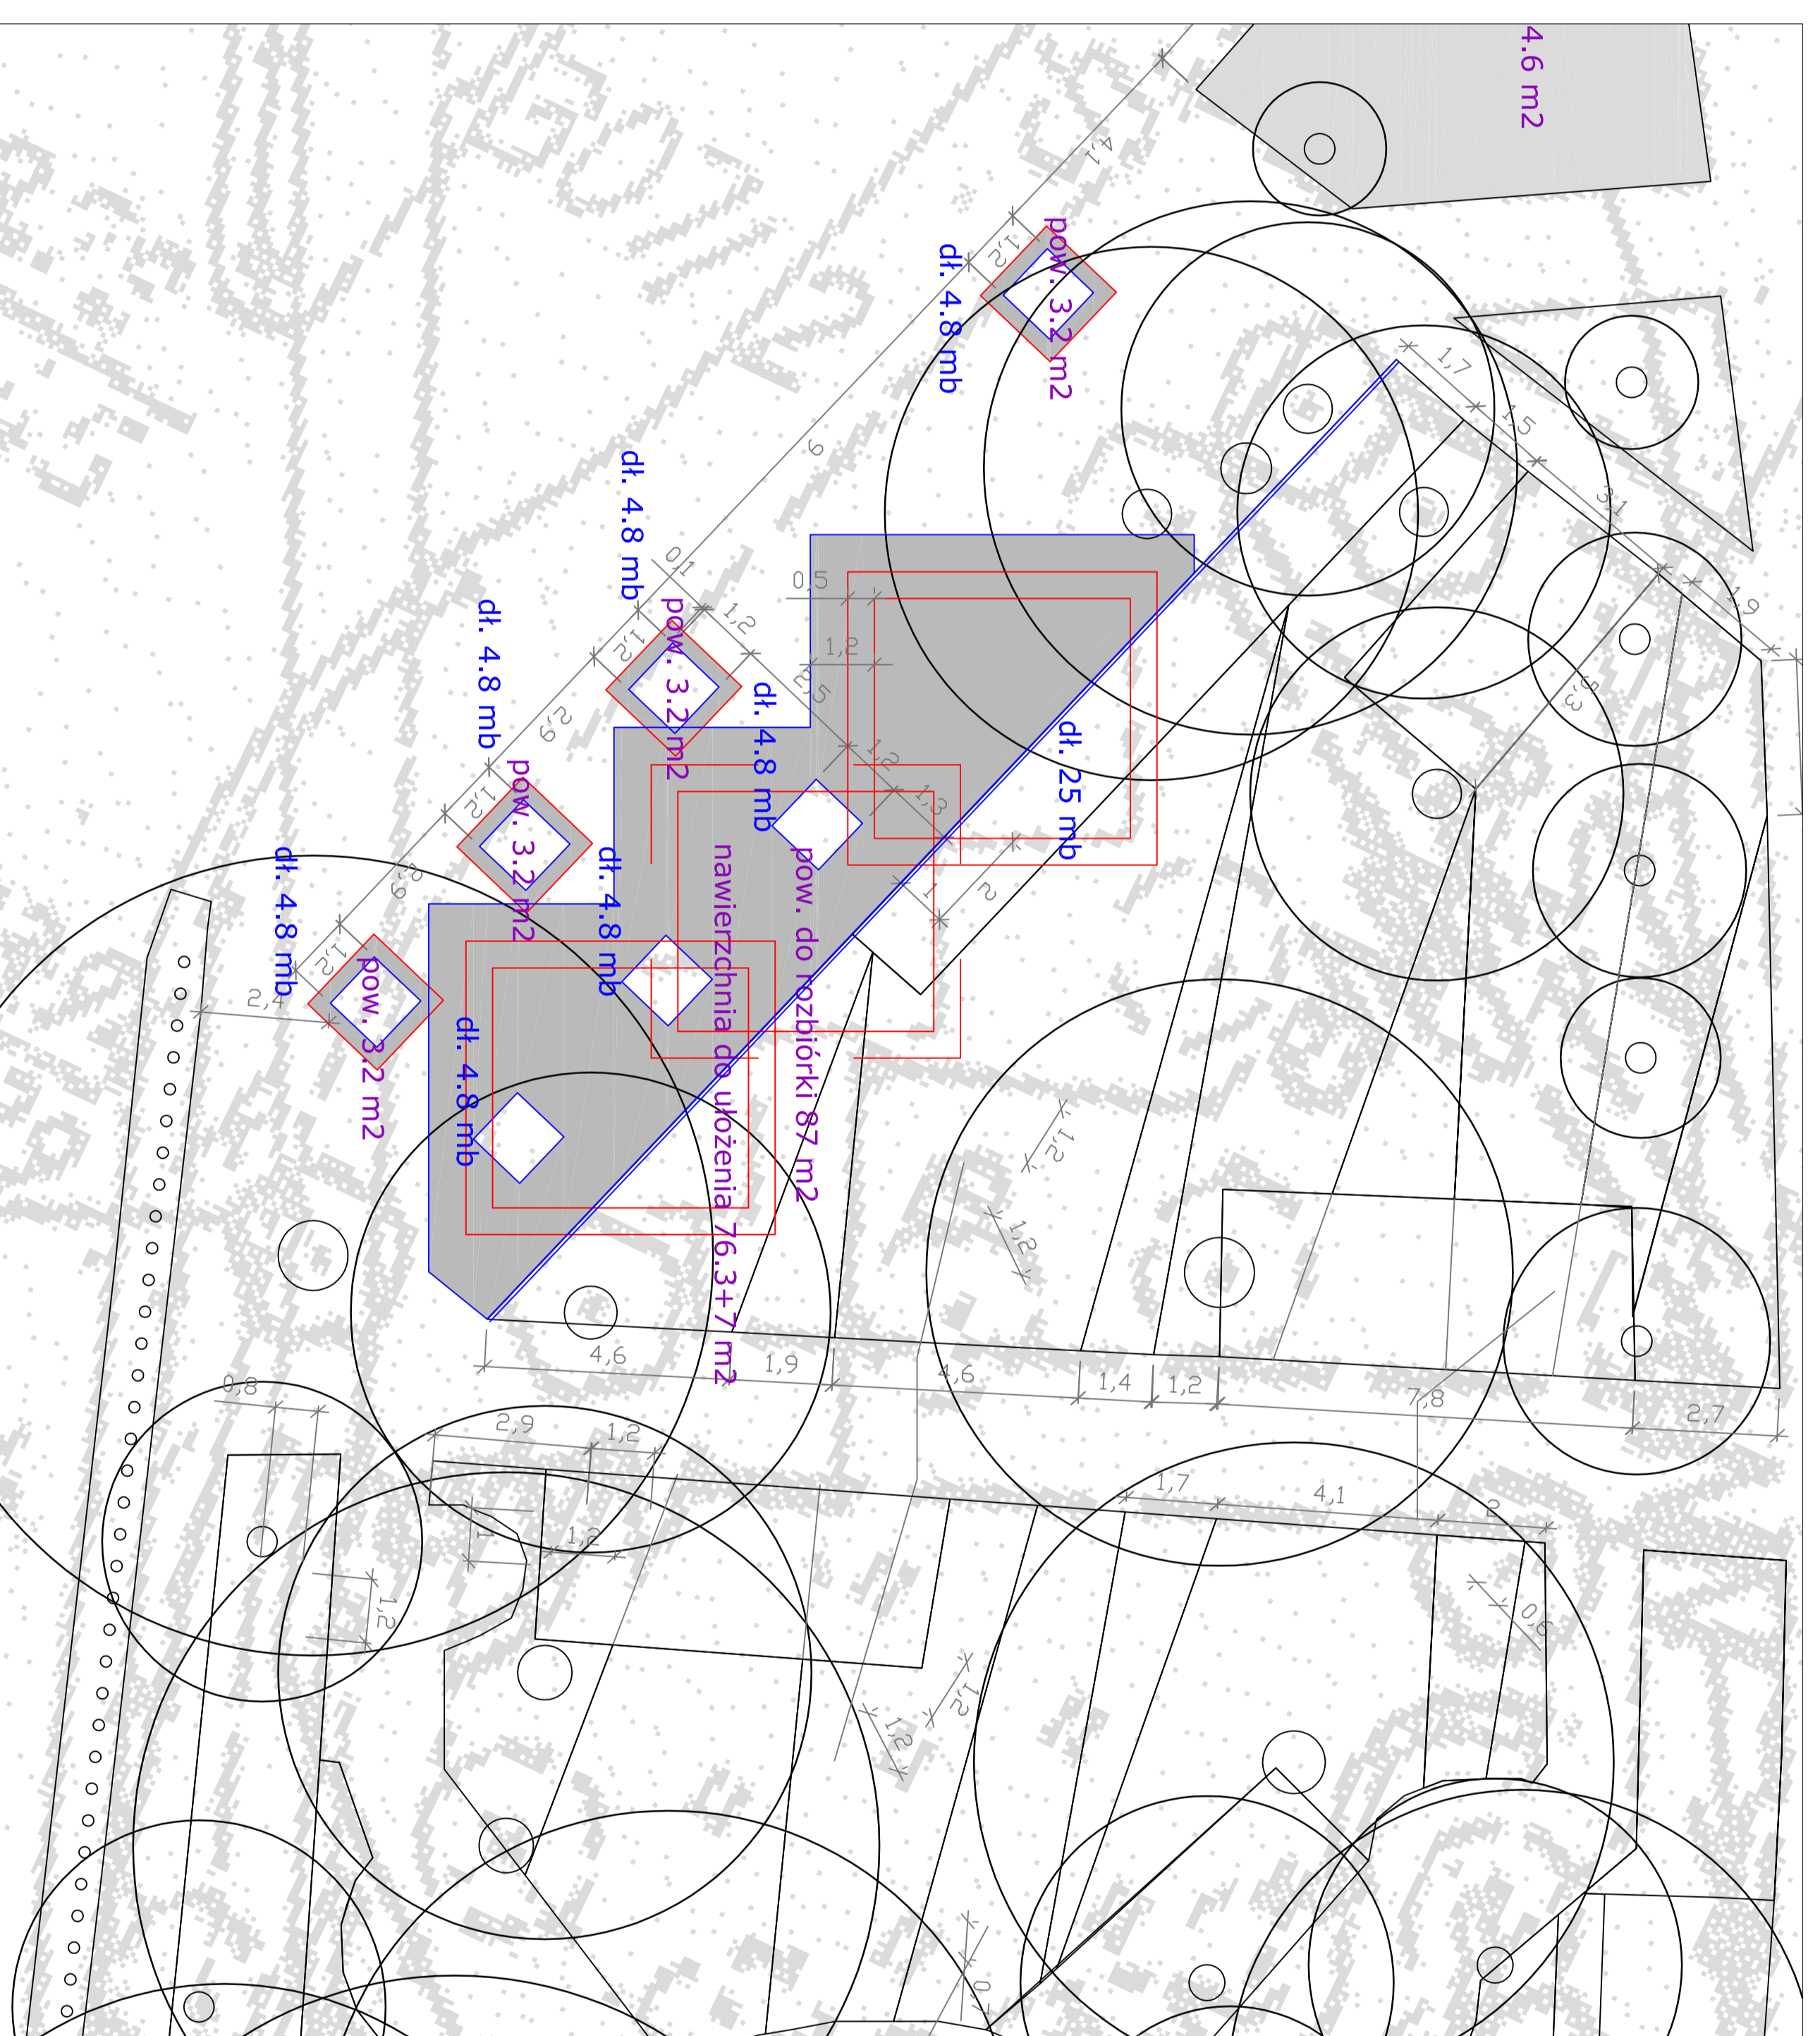

**LEGENDA:**

- miejsca przeznaczone do korowania - 4383 m<sup>2</sup>
- miejsca zastosowanej agrowłókniny i korowania -
- trawniki do renowacji - 390 m<sup>2</sup>
- projektowane trawniki - 165,5 m<sup>2</sup>
- trawniki istniejące - do adaptacji - 612,5 m<sup>2</sup>
- taśma trawnikowa - 558

**PROJEKT**  
**LandShape**  
 Projektowanie i konsulting  
 Magdalena Kozłowska-Kieft  
 ul. Słoneczna 11/513  
 tel.: +48 502 370 288; telefaks: 022 402 77 04

**INWESTOR**  
 Urząd Gminy Magnuszów  
 ul. Saperów 24, 26-910 Magnuszów

**NAZWA PROJEKTU**  
**PROJEKT TERENÓW ZIELENI MAGNUSZEWA**

NAZWA INSTYTUTU		NAZWA PROJEKTOWU	
ROZDZIAŁ	WYKONAWCY	INSTRUMENT	FORMA
PROJEKTOWAŁ	Magdalena Kozłowska-Kieft	1:5000	
OPRACOWAŁ			
SKALA	PLAN	BRANŻA	DATA
1:500	PLAN	ZIELNI	02.2009
FORMAĆ	INSTRUMENT		
A0			

**PW\_03**