


WYKAZ ELEMENTÓW WIĘZY DACHOWEJ					
Opis	Nazwa elementu	Przekrój cm	Długość mb	Koloryt	liczba sztuk
m1	murłaty	14 x 4	5,60		12
d1	obwiger	4 x 16	wg rysunku		19

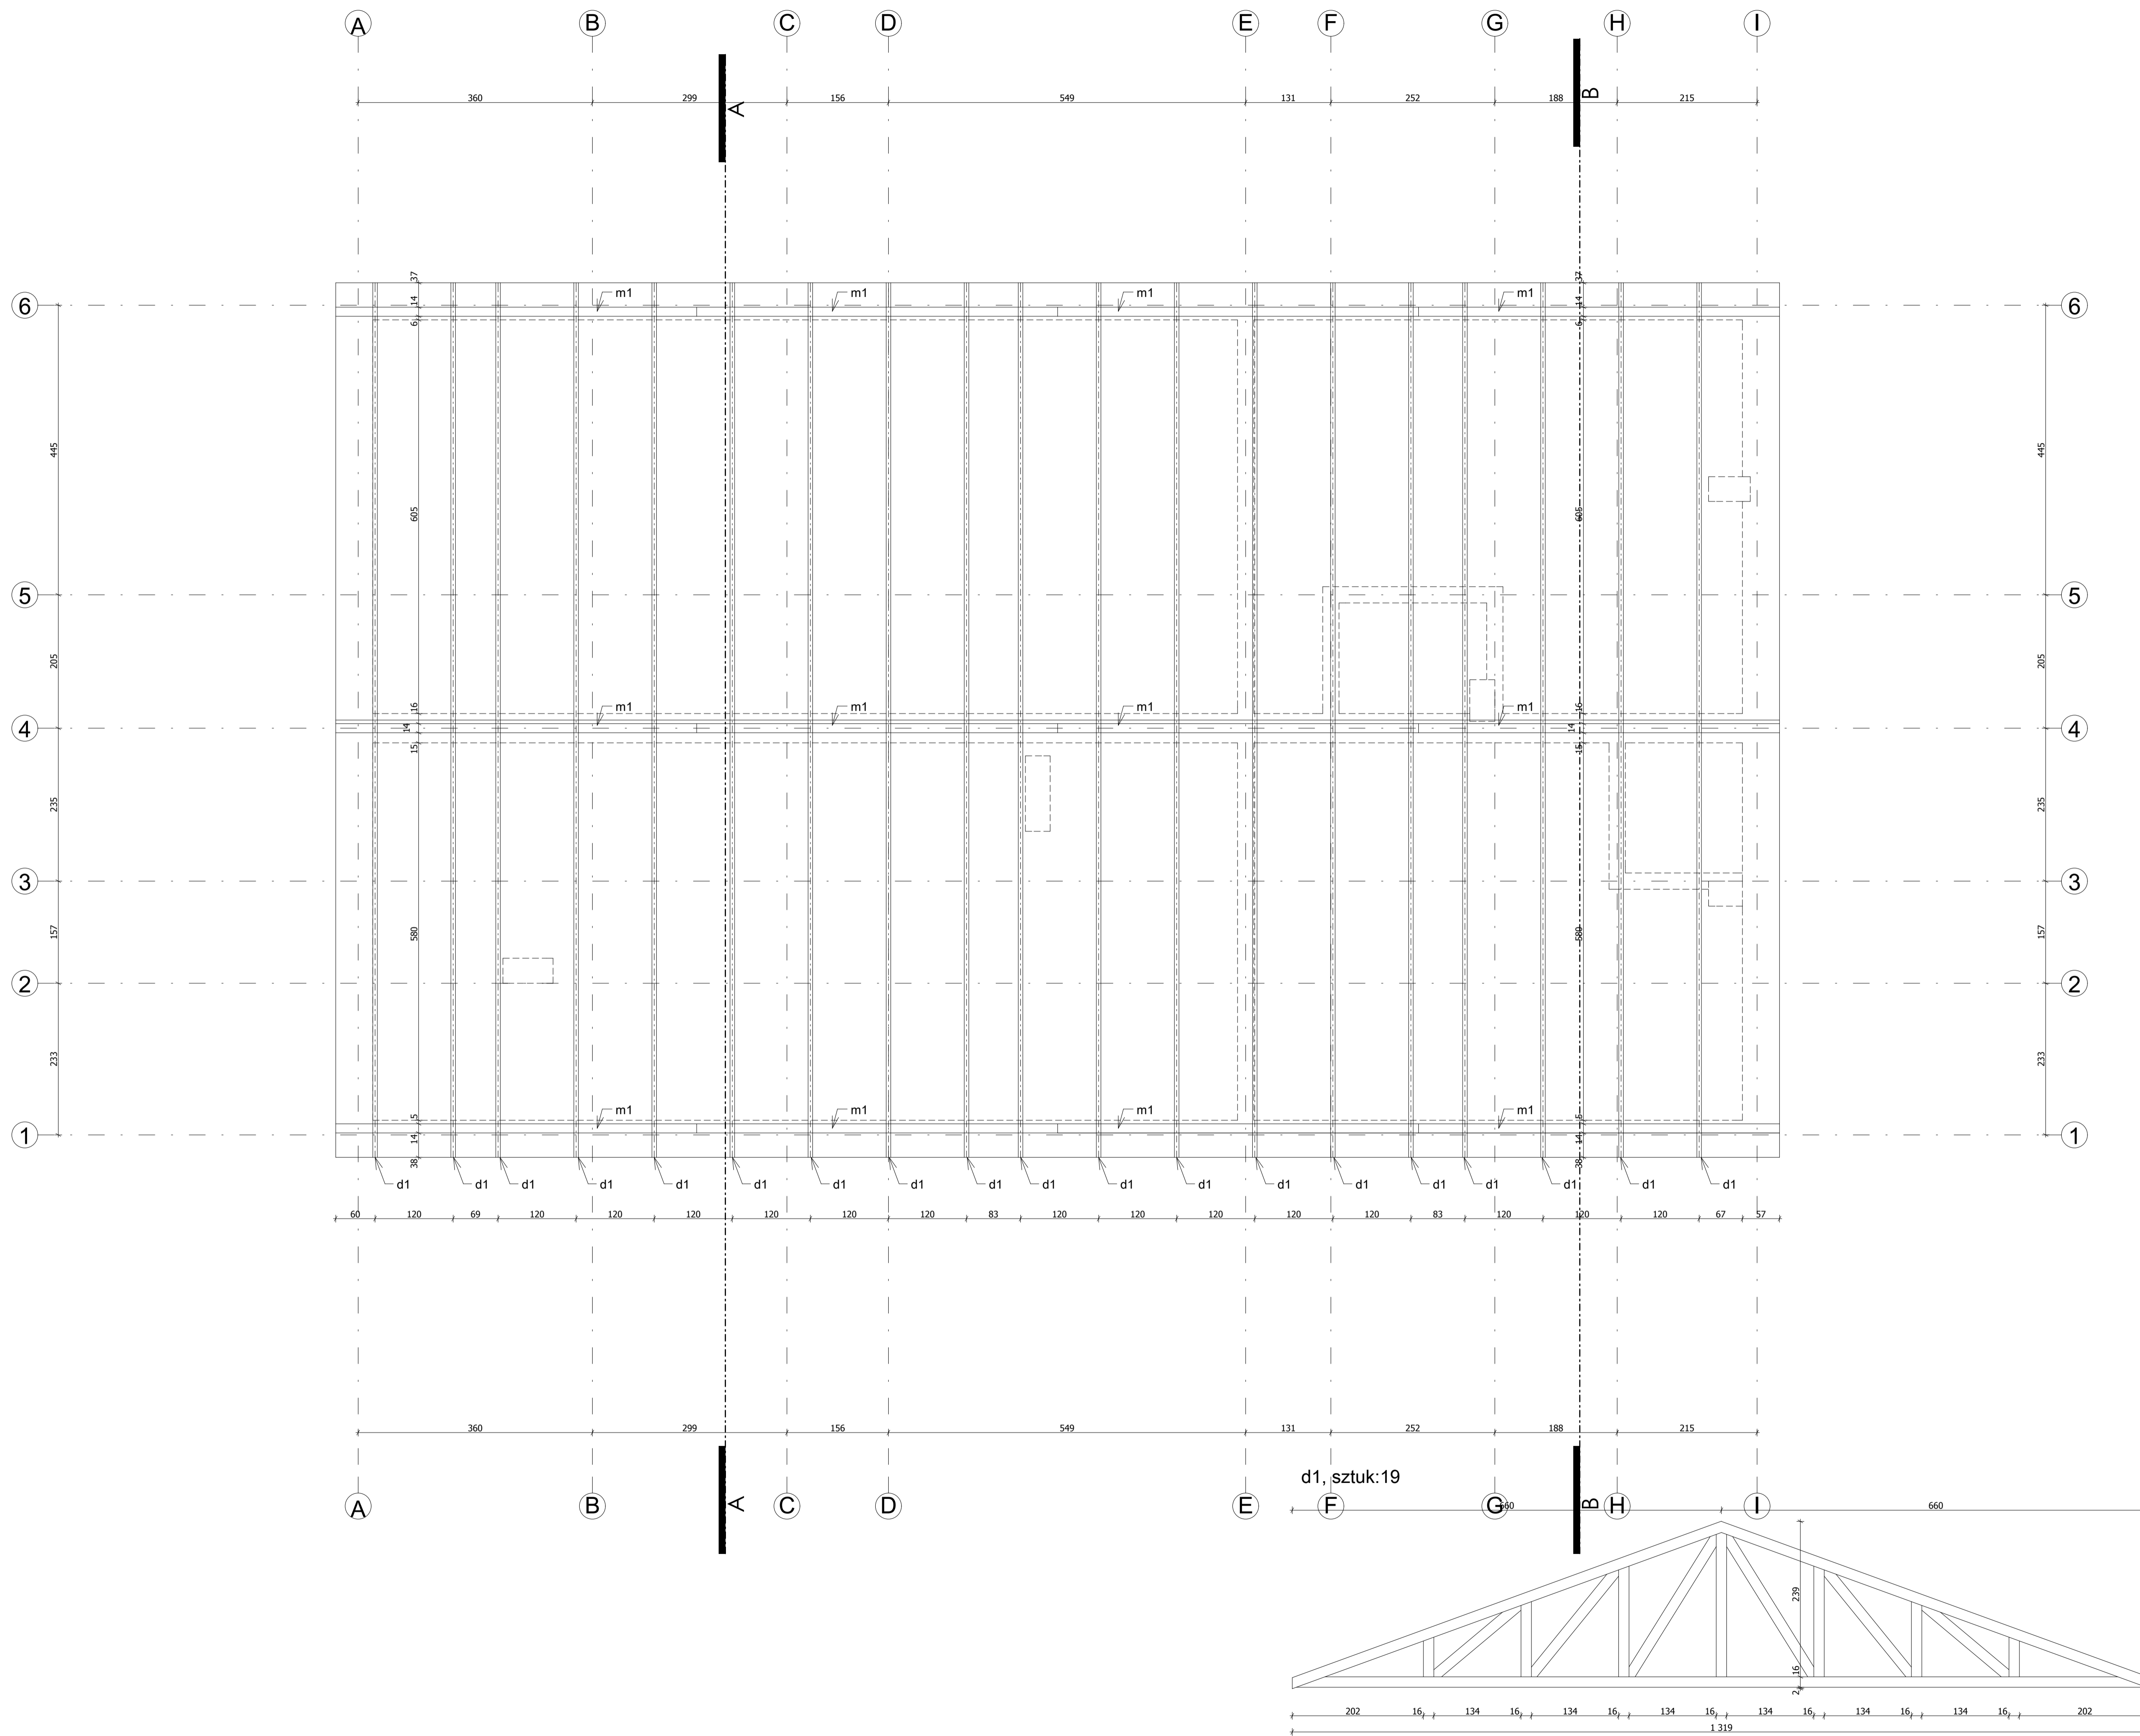

WSZYSTKIE WYMIARY NALEŻY SPRAWDZIĆ W NATURZE!
uwaga:

BARCZOSZEWSKI
ARCHITEKTURA
Wojciech Barczoszewski
ul. Przemysłowa 11
44-600 Sosnowiec
www.barczoszewski.pl

Projektant:
URZĄD GMINY MAGNUSZEW
ul. Szapełków 24
26-910 Magnuszew
obwód:
Budynek Społeczno-Kulturalny
dz. nr ew. 63/7 obr. Przewóz
Tarnowski, Gmina Magnuszew.

autor:
opracowanie:
arch. Wojciech Barczoszewski

temat projektu:
Projekt - rzyt więzby dachowej

tytuł:	grupa:	
PAB	A	
skala:	data:	nr rysunku:
1:50	maj 2013	11