

**PROJEKTOWANIE I NADZOROWANIE
ROBÓT BUDOWLANYCH**

mgr inż. Dariusz Skórnicki
ul. Akacyjowa 8/1 26-900 Kozienice

NIP: 812-111-14-29

REGON: 672 983 048

Tel: 600 828 106

Adres e-mail :

megipnrb9@onet.pl


Egz. 2

PROJEKT STAŁEJ ORGANIZACJI RUCHU

- ulica Bohaterów Studzianek w m. Magnuszew -

INWESTOR : *Gmina Magnuszew*
ul. Saperów 24
26-910 Magnuszew


OPRACOWAŁ : **PROJEKTOWANIE I NADZOROWANIE**
ROBÓT BUDOWLANYCH
mgr inż. Dariusz Skórnicki
ul. Akacyjowa 8/1
26-900 Kozienice

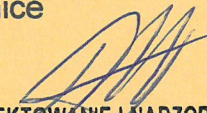
PROJEKTOWANIE I NADZOROWANIE
ROBÓT BUDOWLANYCH
mgr inż. Dariusz Skórnicki
26-900 Kozienice, ul. Akacyjowa 8/1
-672983048- NIP 812-111-14-29

===== Wrzesień 2019 =====

ZAWARTOŚĆ OPRACOWANIA

1. Opis techniczny.
2. Zestawienie oznakowania.
3. Uzgodnienie Urzędu Gminy w Magnuszewie.
4. Plan orientacyjny w skali 1 : 10000.
5. Stała organizacja ruchu – skala 1 : 500 – rys. nr 1


PROJEKTOWANIE I NADZOROWANIE
ROBOT BUDOWLANYCH
mgr inż. Dariusz Skórnicki
26-900 Kozienice, ul. Akcyjowa 8/1
-672983048- NIP 812-111-14-29

OPIS TECHNICZNY

do projektu stałej organizacji ruchu
w ciągu ulicy Bohaterów Studzianek w m. Magnuszew

I. Podstawa opracowania.

- Ustawa z dnia 20 czerwca 1997r. Prawo o ruchu drogowym (tekst jednolity Dz. U. z 2012r. poz.1137 z późniejszymi zmianami)
- Rozporządzenie Ministra Infrastruktury z dnia 3 lipca 2003r. w sprawie szczegółowych warunków technicznych dla znaków i sygnałów drogowych oraz urządzeń bezpieczeństwa ruchu drogowego i warunki ich umieszczania na drogach (Dz. U. z 2003r. Nr 220, poz. 2181 z późniejszymi zmianami)
- Rozporządzenie Ministra Infrastruktury z dnia 23 września 2003r. w sprawie szczegółowych warunków zarządzania ruchem na drogach oraz wykonywania nadzoru nad tym zarządzaniem (Dz. U. z 2003r. Nr 177, poz. 1729 z późniejszymi zmianami)
- Ustawa z dnia 21 marca 1985r. o drogach publicznych (tekst jednolity Dz. U. z 2015r. , poz. 460 z późniejszymi zmianami)
- dokumentacja techniczna

II. Charakterystyka ulicy Bohaterów Studzianek.

Przedmiotowa ulica zlokalizowana jest w miejscowości Magnuszew, gmina Magnuszew – załącznik graficzny / plan orientacyjny /.

Jest drogą o znaczeniu lokalnym , wzdłuż drogi zlokalizowana jest zabudowa mieszkaniowa.

Parametry techniczne drogi :

- droga o przekroju 1x2 , V=50 km/h / teren zabudowany /
- szerokość jezdni – 4,00 – 5,00 m
- ciągi piesze i pobocza gruntowe

III. Organizacja ruchu :

Niniejsze opracowanie ma na celu wprowadzenie docelowej organizacji ruchu na przedmiotowej drodze – ulicy Bohaterów Studzianek. Niniejsze opracowanie projektowe zawiera oznakowanie pionowe oraz oznakowanie poziome.

Projektowane oznakowanie w ciągu ulicy Bohaterów Studzianek obejmuje :

III.1. Oznakowanie pionowe :

Projektowane oznakowanie pionowe :


Ad.1. Znaki ostrzegawcze : A-7 – sztuk 1 – w odległości 300m od początku łuku kołowego R 50

Ad.2. Znaki informacyjne : D-1 , D-2 , D-18 , D-43 , D-44 , D-52 , D-53

Oznakowanie pionowe należy wykonać zgodnie z wymogami technicznym zawartymi w Załączniku nr 1 do rozporządzenia Ministra Infrastruktury z dnia 3 lipca 2003r

Ilość oraz rodzaj oznakowania pionowego i poziomego przedstawiono w Zestawieniu oznakowania oraz na rys. nr 1 – stała organizacja ruchu

Termin wprowadzenia stałej organizacji ruchu określa się **do dnia 31 grudnia 2022r.**


PROJEKTOWANIE I NADZOROWANIE
ROBOT BUDOWLANYCH
mgr inż. *Dariusz Skórnicki*
26-900 Kozienice, ul. Akcyjowa 8/1
-672983048- NIP 812-111-14-29

ZESTAWIENIE OZNAKOWANIA

ulica Bohaterów Studzianek w m. Magnuszew

I. OZNAKOWANIE POZIOME :

P-18	-	150 m	150 m x 0,12 m ² /m	=	18,00 m ²
P-24	-	1 szt	1 szt x 0,375 m ² /m	=	0,76 m ²
					<u>Razem :</u> 18,76 m²

II. OZNAKOWANIE PIONOWE :

. Znaki ostrzegawcze :

A-7 - 3 szt. .

. Znaki zakazu :

B-43 - 2 szt. .

B-44 - 2 szt. .

. Znaki informacyjne :

D-1 - 6 szt.

D-2 - 2 szt.


D-18 z T-29 - 1 szt.

D-52 - 2 szt..


D-53 - 2 szt..

Razem : 20 + 1 szt.

Słupki do znaków Ø 50 : - 15 szt.


PROJEKTOWANIE I NADZOROWANIE
ROBOT BUDOWLANYCH
mgr inż. Dariusz Skórnicki
26-900 Kezienice, ul. Akacyjowa 8/1
-672983048- NIP 812-111-14-29


**PLAN ORIENTACYJNY
SKALA 1 : 10000**

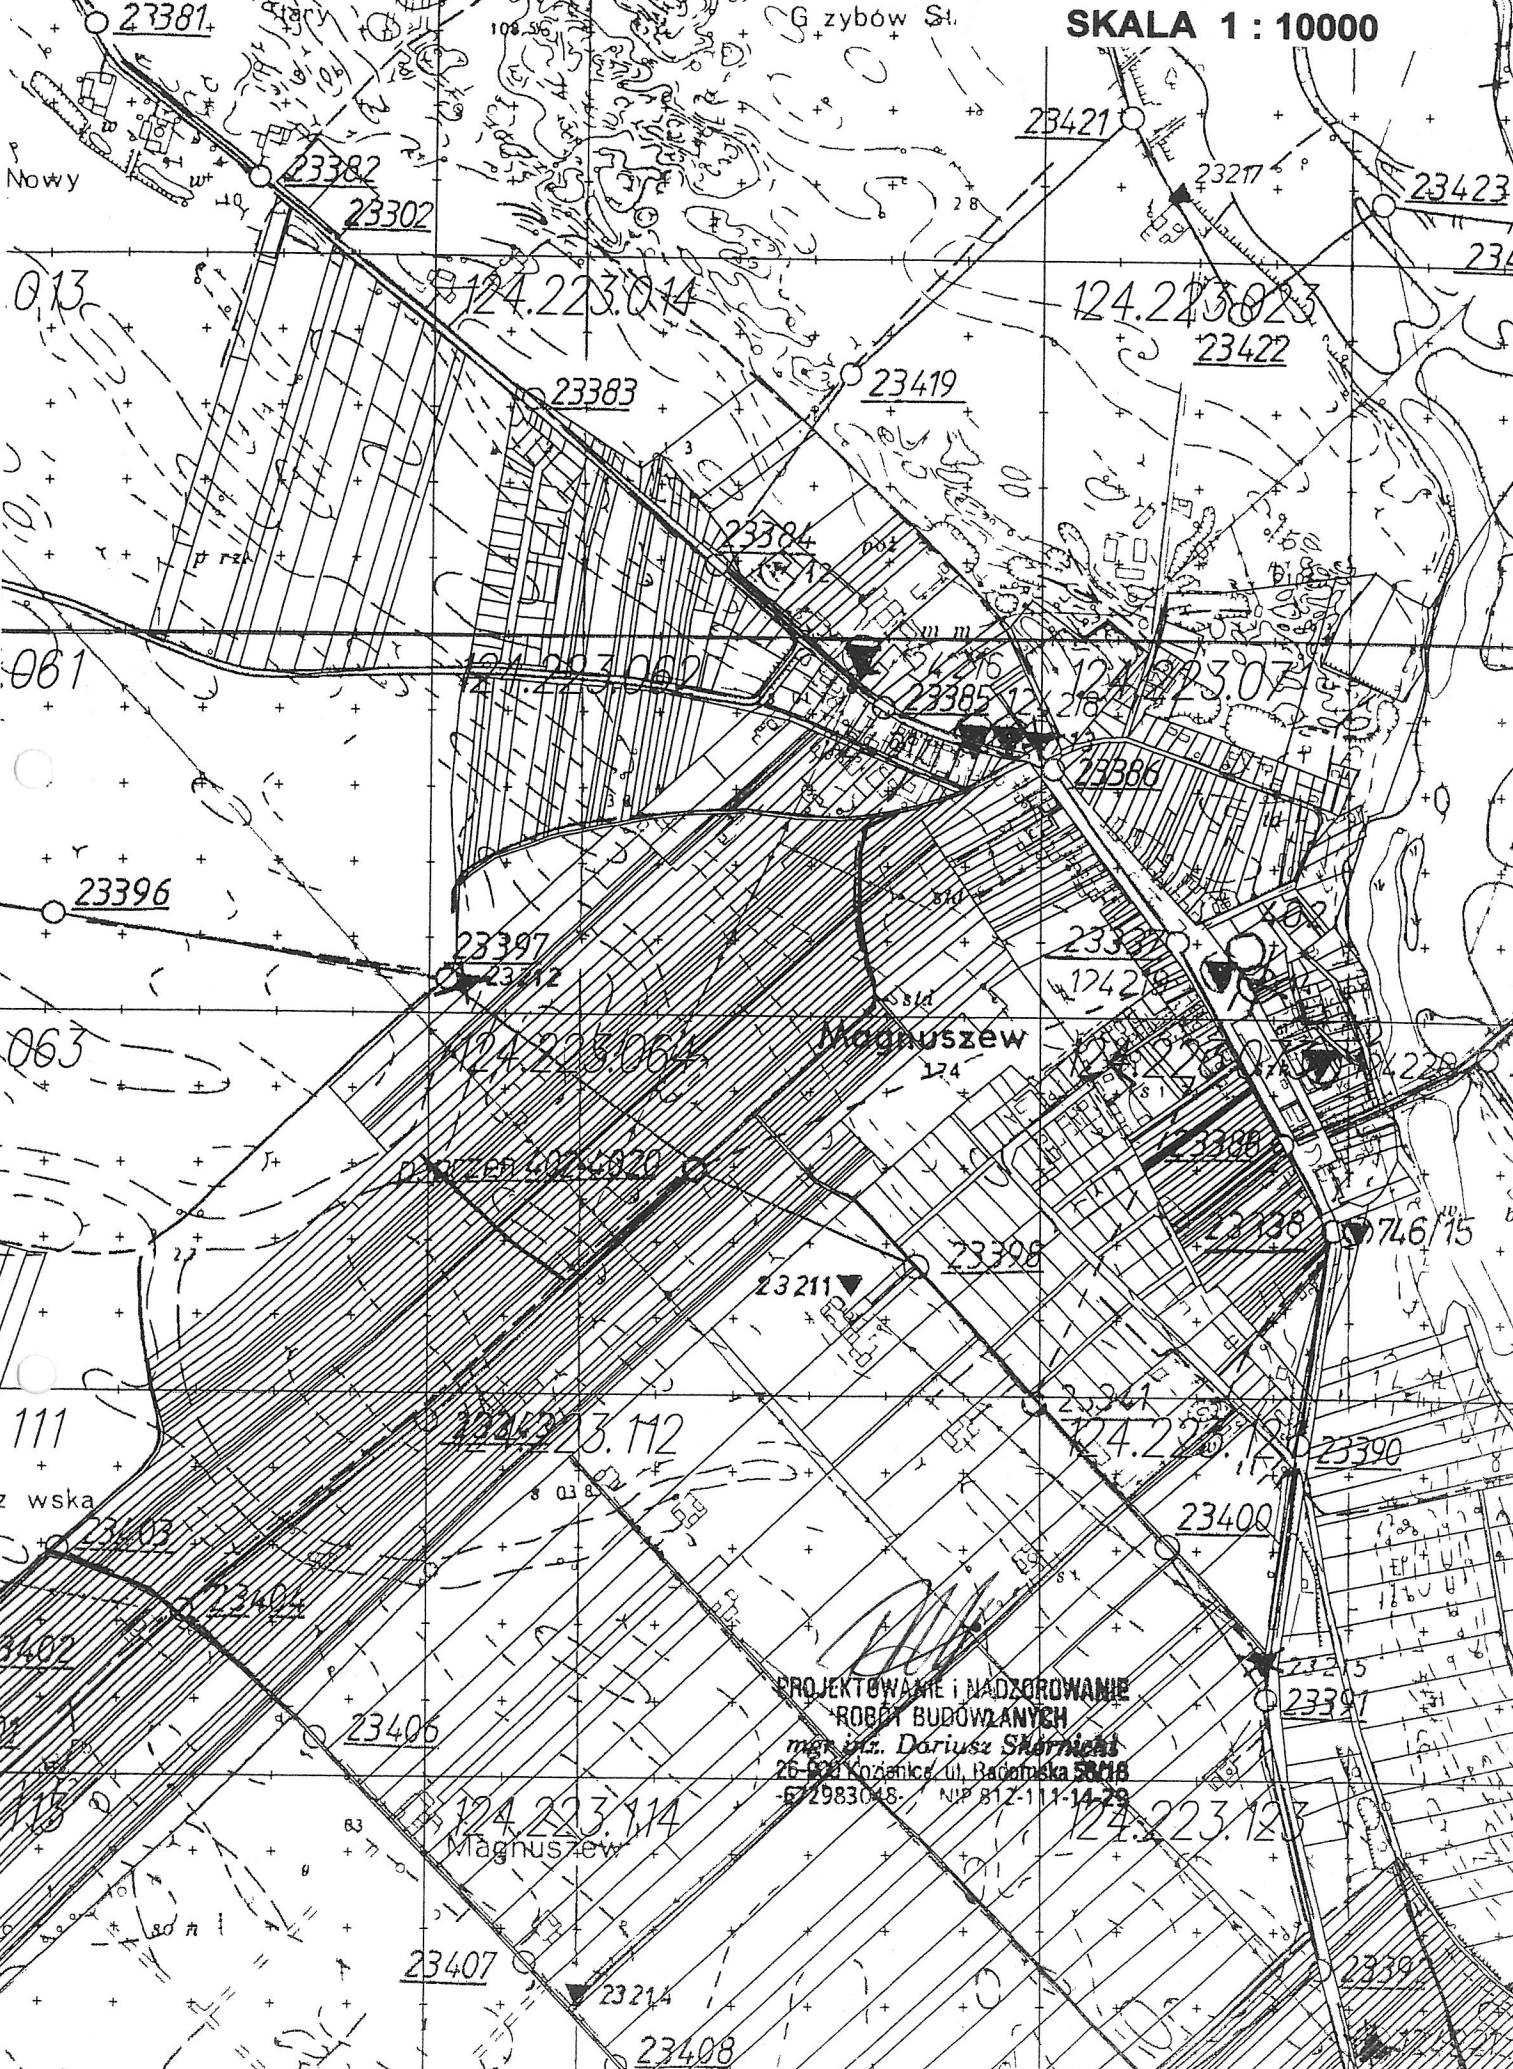

**PROJEKTOWANIE i NADZOROWANIE
ROBOTY BUDOWLANYCH**
67 2983048 / NIP 812-111-14-29

STAŁA ORGANIZACJA RUCHU

ULICA BOHATERÓW STUDZIANEK – MAGNUSZEW

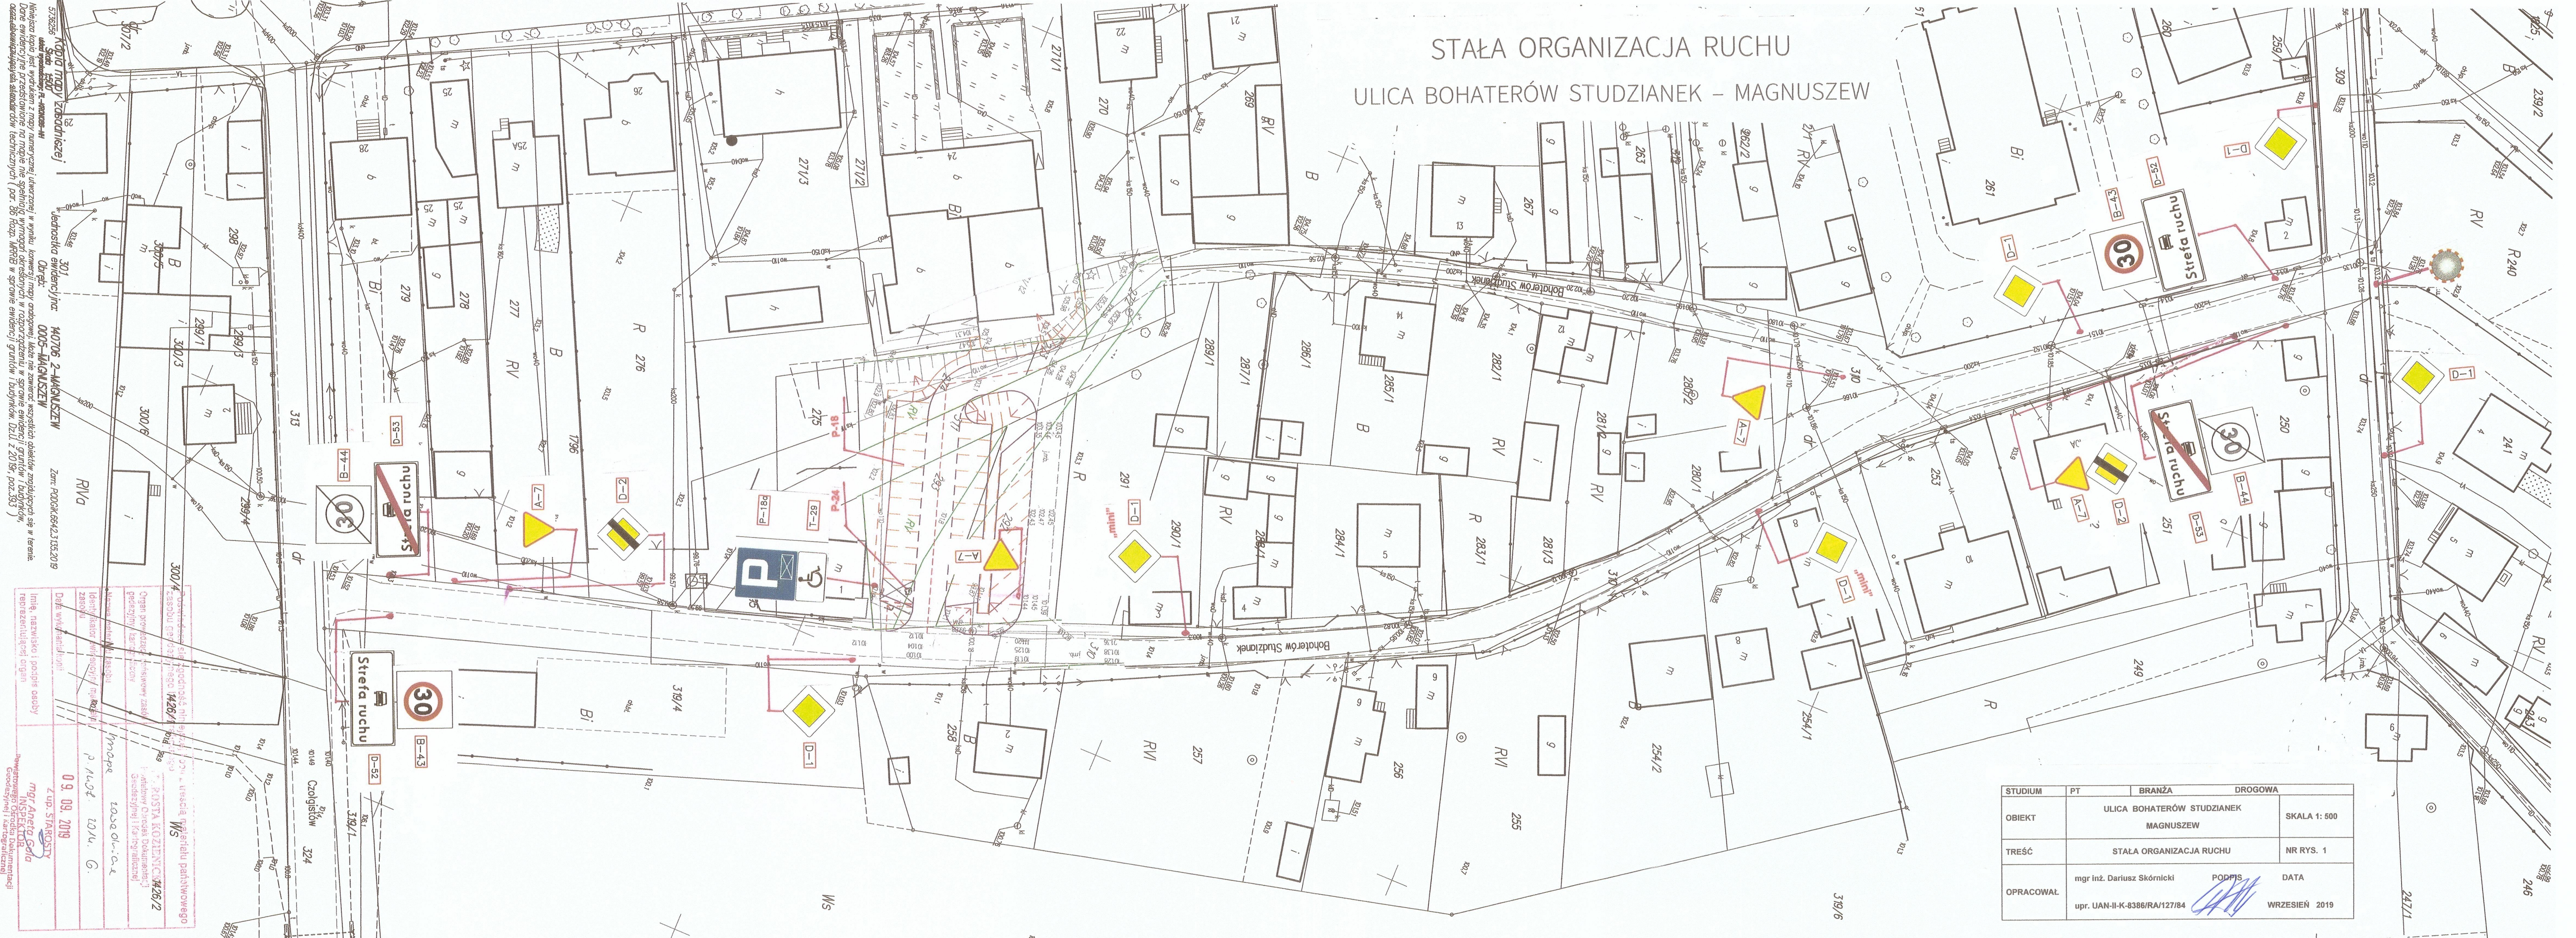

STUDIUM	PT	BRANŻA DROGOWA	
		ULICA BOHATERÓW STUDZIANEK MAGNUSZEW	SKALA 1: 500
OBIEKT		STAŁA ORGANIZACJA RUCHU	NR RYS. 1
TREŚĆ		OPRACOWAŁ	DATA
		mgr inż. Dariusz Skórnicki upr. UAN-II-K-8386/RA/127/84	WRZESIEŃ 2019

09.09.2019
 Z up. STAROSTY
 mgr Aneta Góla
 INSAKTOR

Data wykonania: 09.09.2019
 Linia numeracji i pozycji osoby
 reprezentującej organ






