


**PROFIL KANALIZACJI SANITARNEJ - odcinek P9 ÷ S21, Kłoda, Przydworzyce, gm. Magnuszew.**

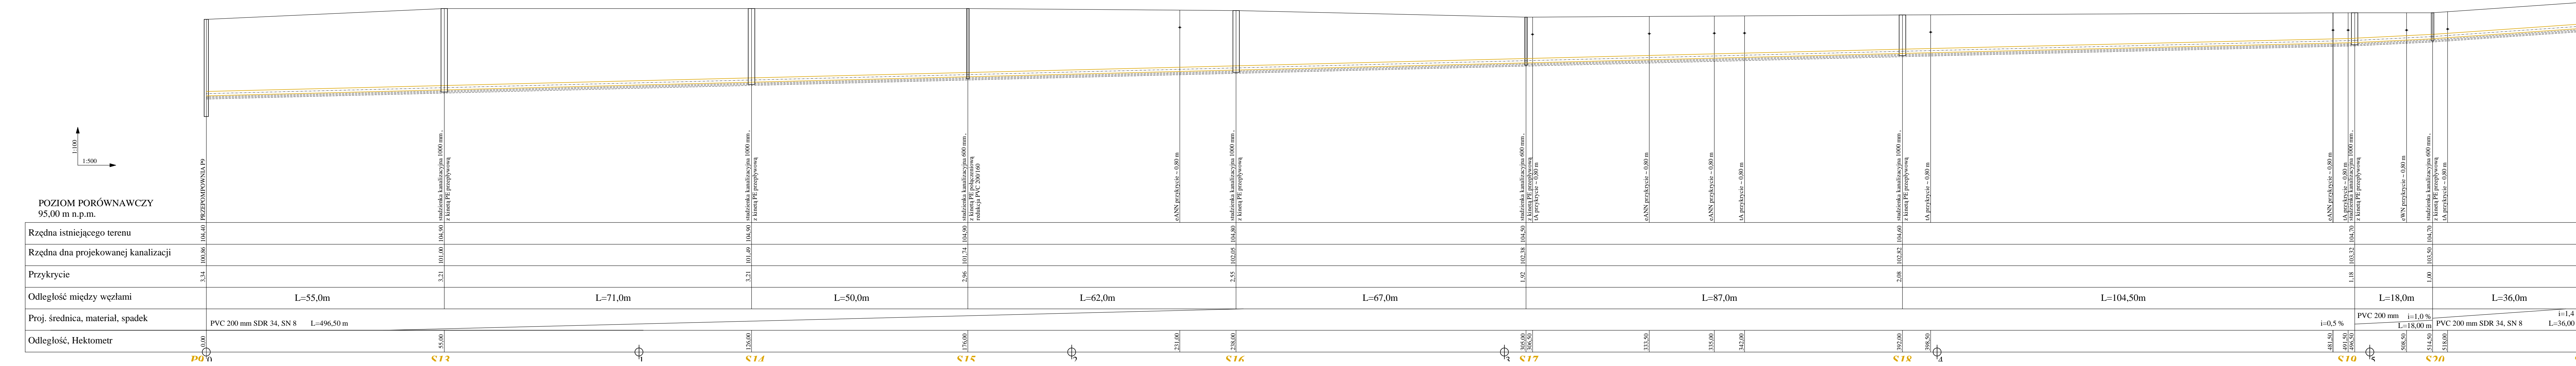

PRZEDSIĘBIORSTWO PROJEKTOWO-USŁUGOWO-HANDLOWE "R.A.W." Robert Wojnowicz, 94-101 Łódź, ul. Narciarska 8/13			
Rodzaj dokumentacji: PROJEKT BUDOWLANY SIECI WODOCIĄGOWEJ I KANALIZACYJNEJ Z PRZYŁĄCZAMI W MIEJSCOWOŚCIACH KŁODA, PRZYDWORZYCE, G.M. MAGUSZEW			
Tytuł rysunku: PROFIL KANALIZACJI SANITARNEJ - Kłoda, Przydworzyce, gm. Magnuszew. Odcinek P9 ÷ S21			
Projektował: mgr inż. Janusz Fengler upr. bud. nr 324/82/87			
Sprawdził: mgr inż. Jacek Wiśniewski upr. bud. nr 323/80/WŁ. 167/86-WŁ. 379/81/WML			
Opracował: mgr inż. Agnieszka Szczepaniak	Nr rys. 15	Data: 05/2006	Skala: 1:100/500