


Zespół boisk ORLIK 2012
w. m. Magnuszew
KOLORYSTYKA

skala 1:500

- 1
- 2
- 3
- 4
- 5
- 6

granice niezbędne dla obiektów budowlanych

1 boisko do piłki nożnej
2 boisko do siatkówki
3 boisko do koszykówki
4 plac rekreacyjny
5 zbiornik ewaporacyjny
6 droga dojazdowa

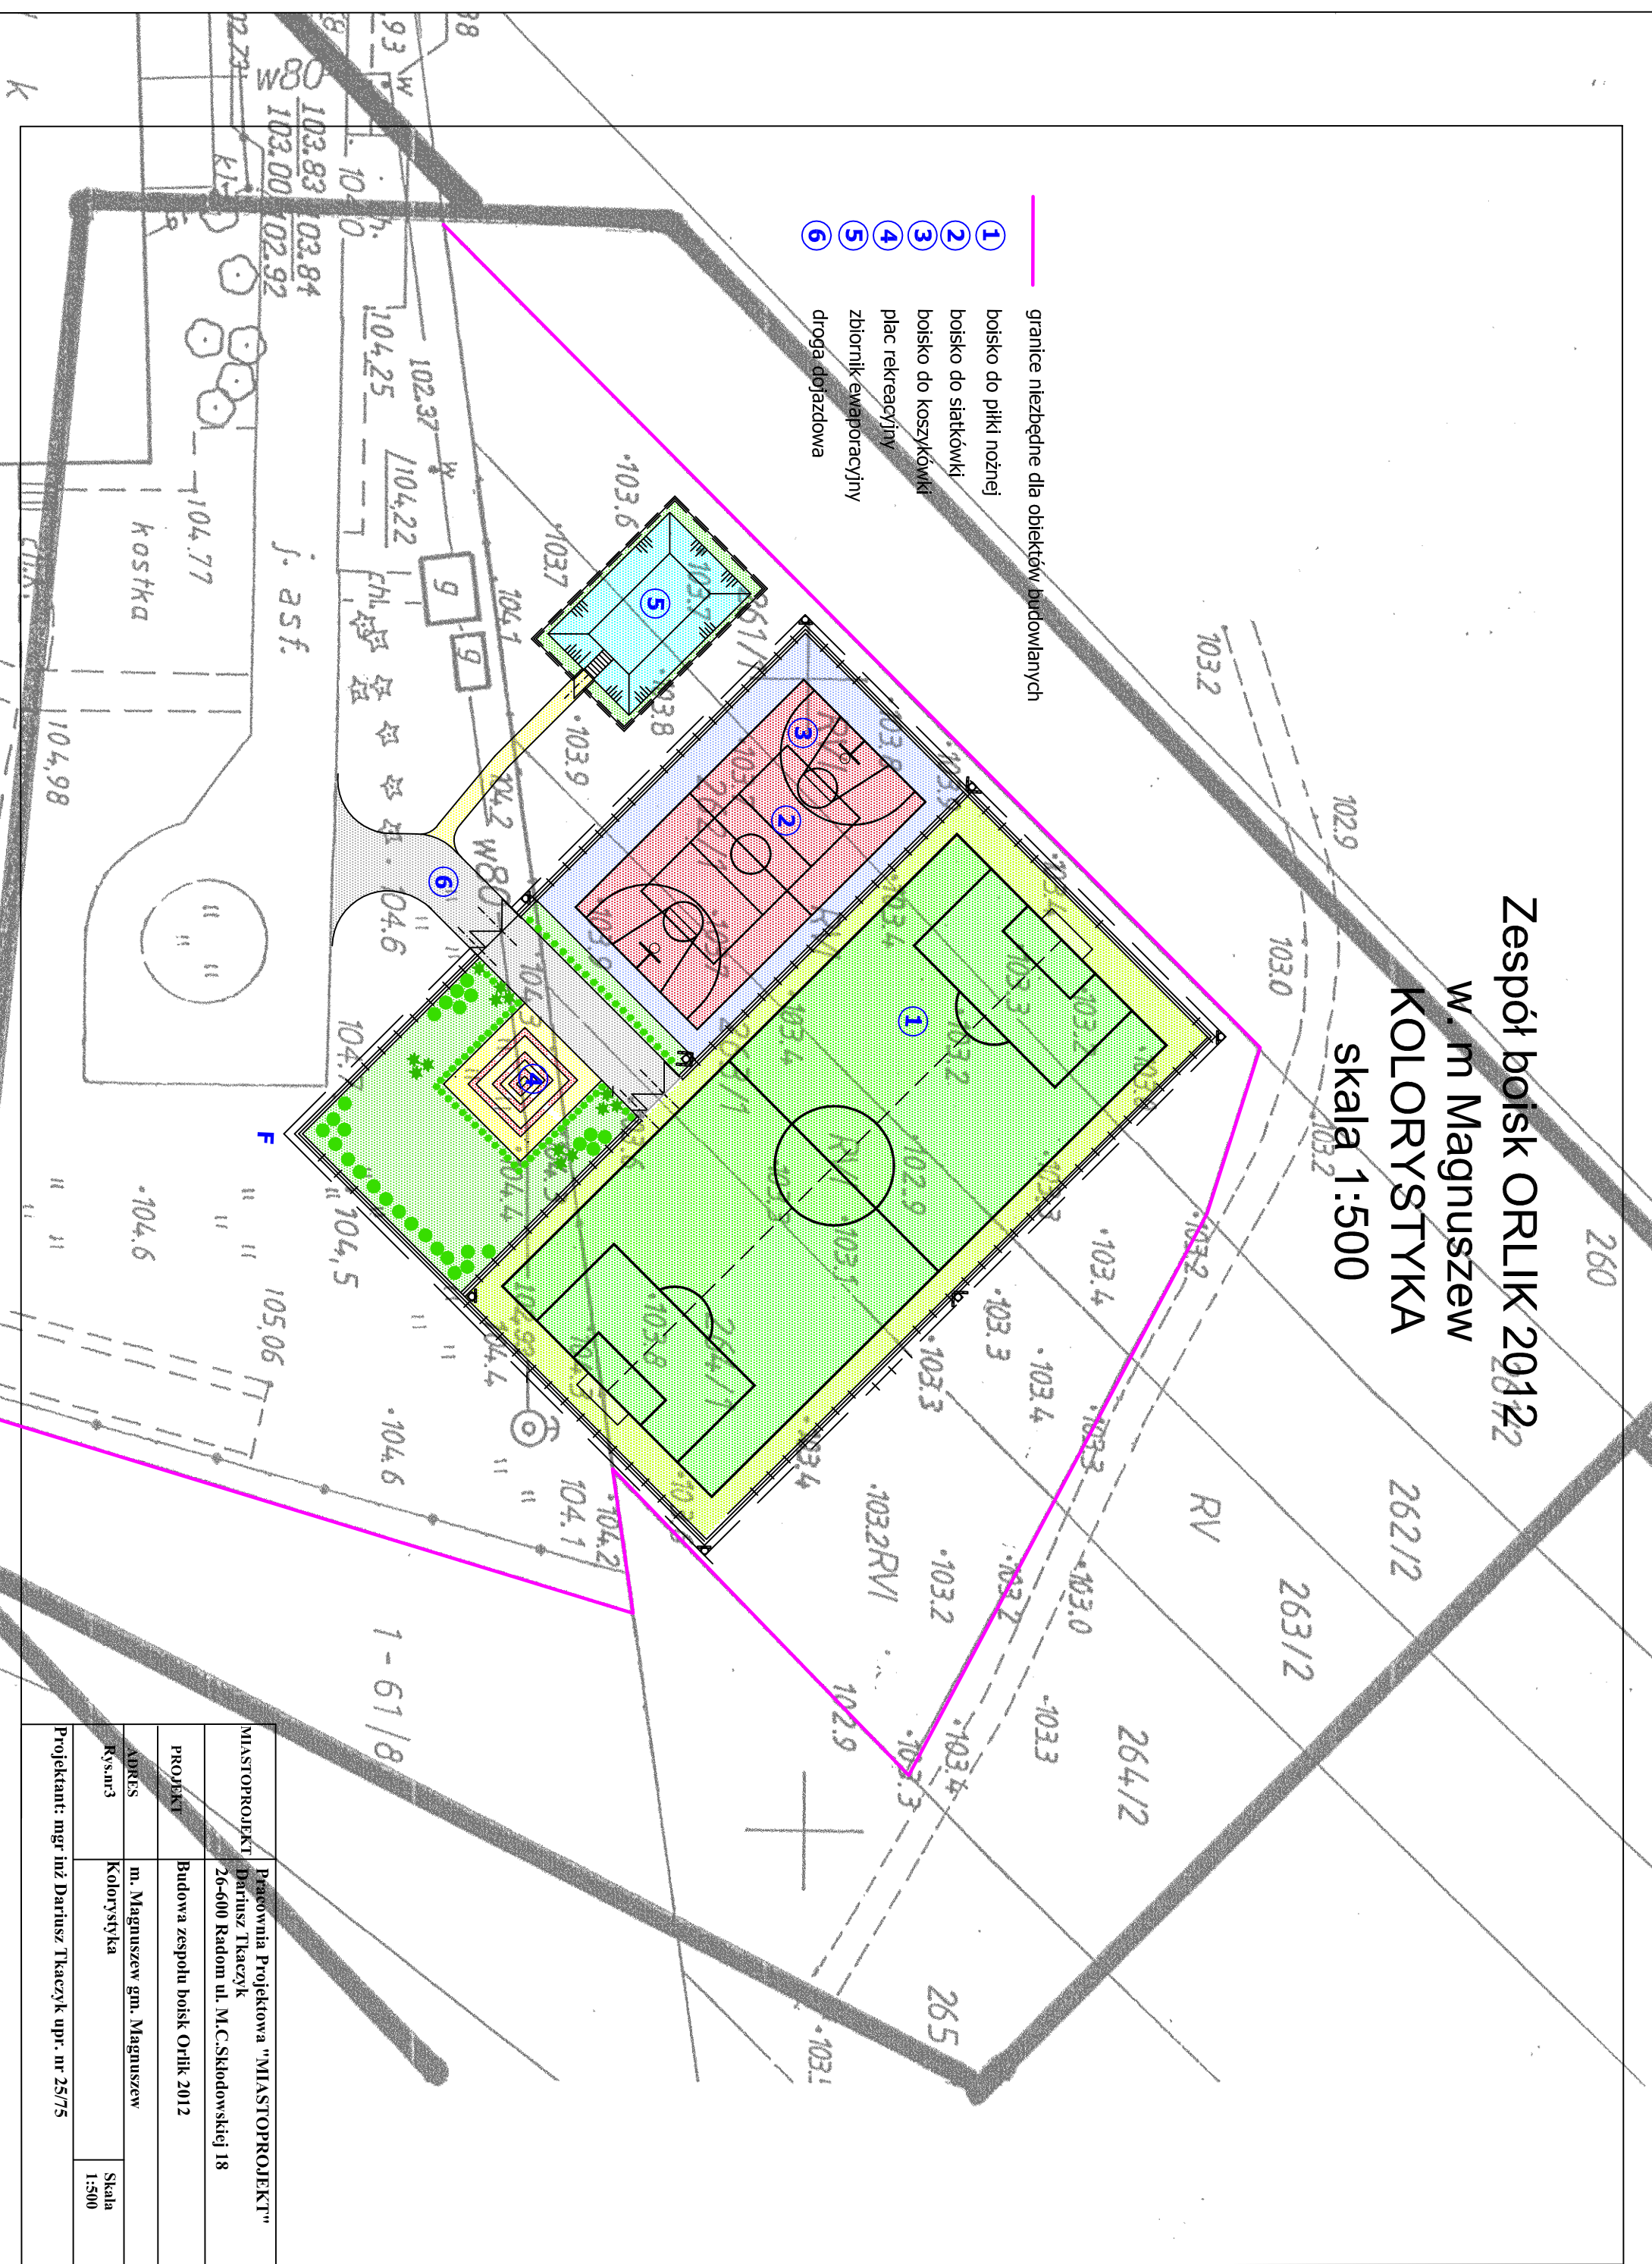

MIASTOPROJEKT	Pracownia Projektowa "MIASTOPROJEKT"	
PROJEKT	Dariusz Tkaczyk 26-600 Radom ul. M.C. Skłodowskiej 18	
ADRES	m. Magnuszew gm. Magnuszew	
Rys.m3	Kolorystyka	Skala 1:500
Projektant: mgr inż Dariusz Tkaczyk upr. nr 25/75		