



UWAGA: OSTATECZNE ROZWIĄZANIA POZOSTAWIA SIĘ DO WYBORU PRZEZ INWESTORA ORAZ PROJEKTANTA PRZYSTOSOWUJĄCEGO PROJEKT DO WARUNKÓW MIEJSCOWYCH. PRZY WYBORZE ROZWIĄZAŃ NALEŻY PRZESTRZEGAĆ PRAWA BUDOWLANEGO, PRAW POKREMNÝCH I SZCZEGÓLNYCH ORAZ/ KIEROWAĆ SIĘ WIEDZĄ TECHNICZNĄ.

**przešlo typowe- zastosowanie  
zgodne ze schematem ogrodzenia**


WIDOK PRZESŁA PIKOCHEWYTU  
SKALA 1:20

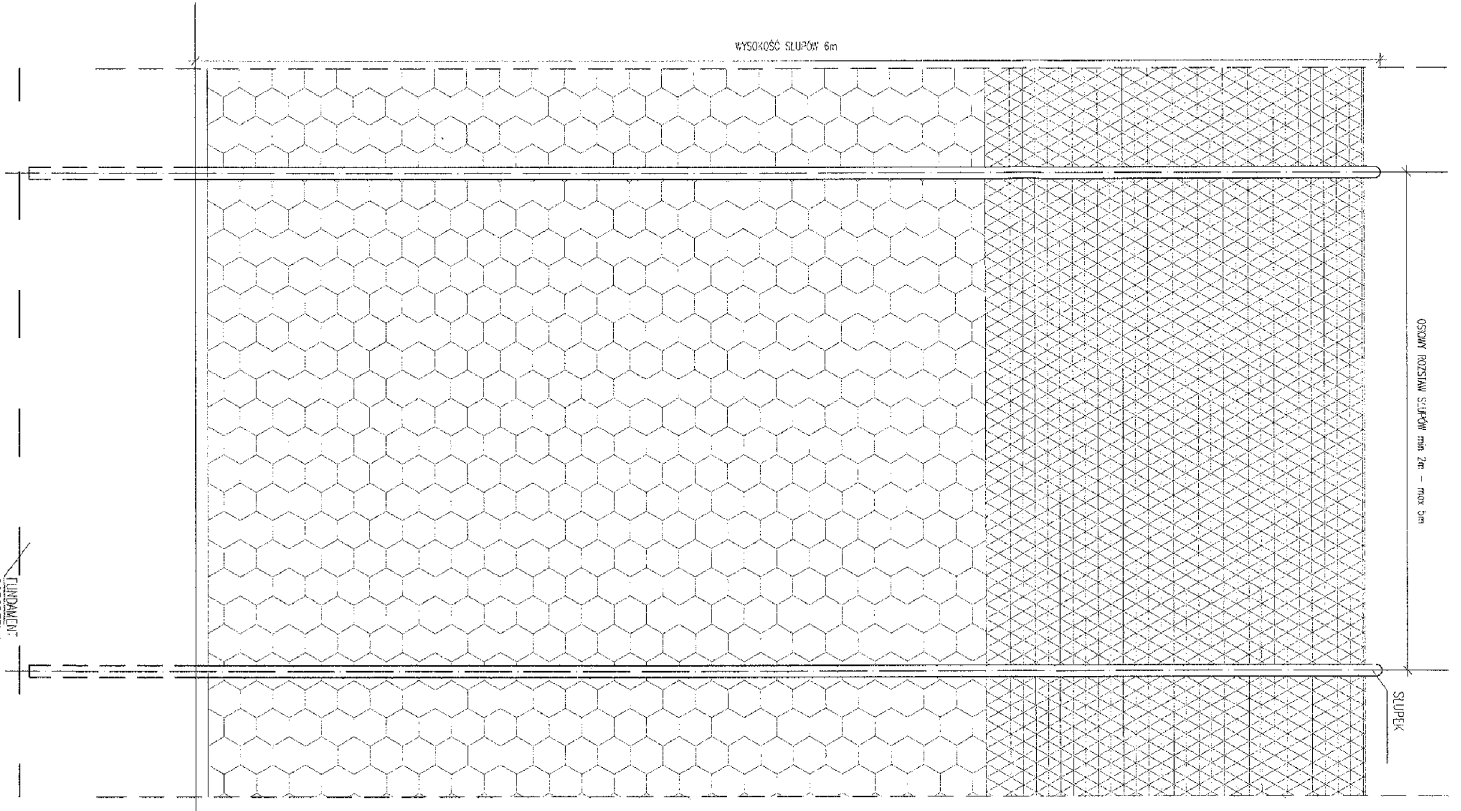

WIDOK PRZESŁA  
PODSTAWOWEGO  
SKALA 1:20

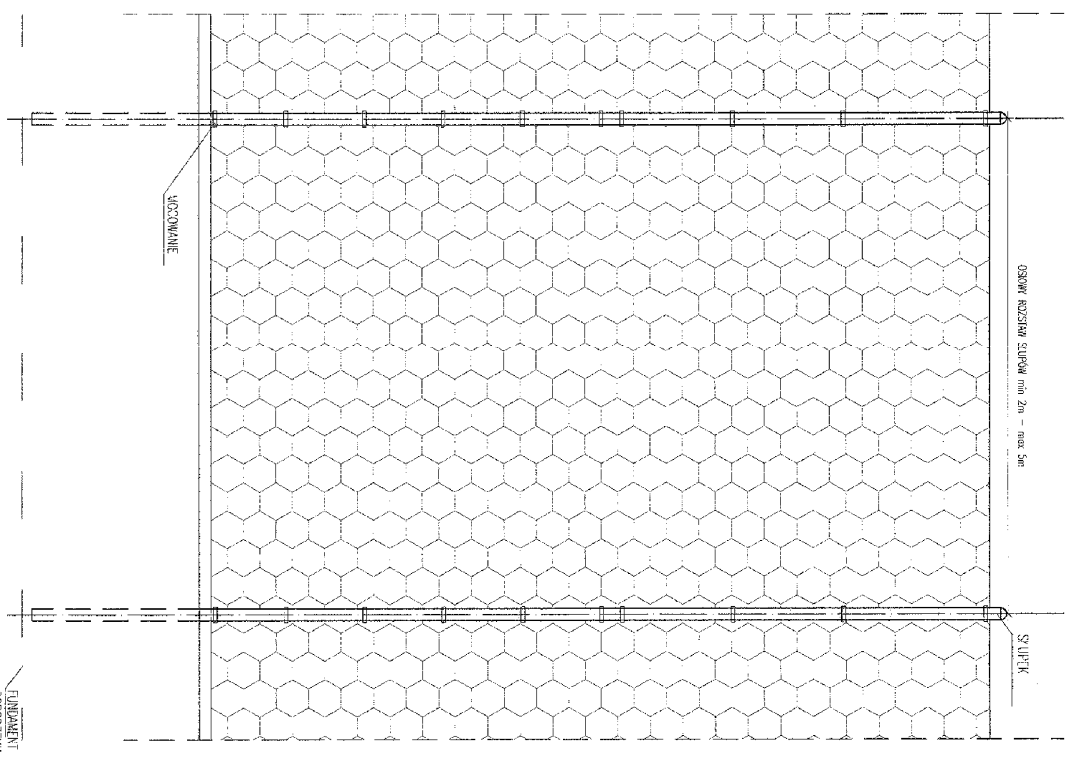

PRZEKRÓJ OGRODZENIA  
SKALA 1:20

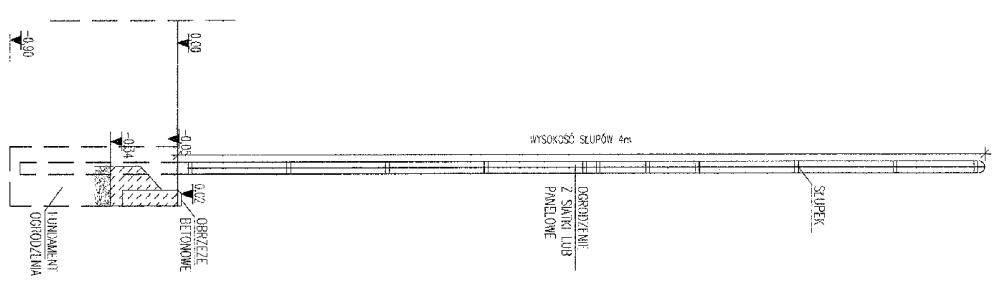

Zobowiązanie: <b>ORLIK 2012</b> ZESPÓŁ BORSK SPORTOWYCH		Zadanie: <b>WYKONANO NA ZAWÓNIENIE MINISTERSTWA SPORTU</b>	
główny projektant/wykonawca projektu: <b>Kulczyński Architekt</b>		projektant: <b>arch. Bogdan Kulczyński</b> SI 20982, MIESZKANOWY/107/11/07 M201209, MA-1480	
adres: ul. ŻOŁA 4 m. 2, 00-018 WARSZAWA tel./fax 827 29 18 tel. 628 22 00 e-mail: biuro@kulczynski.pl www.kulczynski.pl		temat projektu: <b>OGRODZENIE + ELEMENTY OGRODZENIA</b>	
nr projektu: <b>08.01</b>		nr rysunku: <b>AR-01-03</b>	
nr edycji: <b>00</b>		data edycji: <b>08.04</b>	
nr wydania: <b>AB</b>		data wydania: <b>1/1</b>	
nr składu: <b>08.01</b>		data składu: <b>1.50</b>	
